

議案第73号

高千帆小学校普通教室棟整備事業（建築主体・機械設備工事）請負契約の締結について


下記のとおり、工事の請負契約を締結することについて、山陽小野田市議会の議決に付すべき契約及び財産の取得又は処分に関する条例（平成17年山陽小野田市条例第64号）第2条の規定により、議会の議決を求める。

令和3年8月24日提出

山陽小野田市長 藤 田 剛 二

記

- | | |
|----------|---|
| 1 契約の目的 | 高千帆小学校普通教室棟整備事業（建築主体・機械設備工事） |
| 2 工事場所 | 山陽小野田市くし山一丁目25番1号 地内 |
| 3 契約の方法 | 指名競争入札 |
| 4 請負契約金額 | 618,200,000円 |
| 5 契約の相手方 | 高千帆小学校普通教室棟整備事業（建築主体・機械設備工事）嶋田工業・ヘキムラ興業特定建設工事共同企業体
嶋田工業株式会社
代表取締役 嶋田 栄作 |

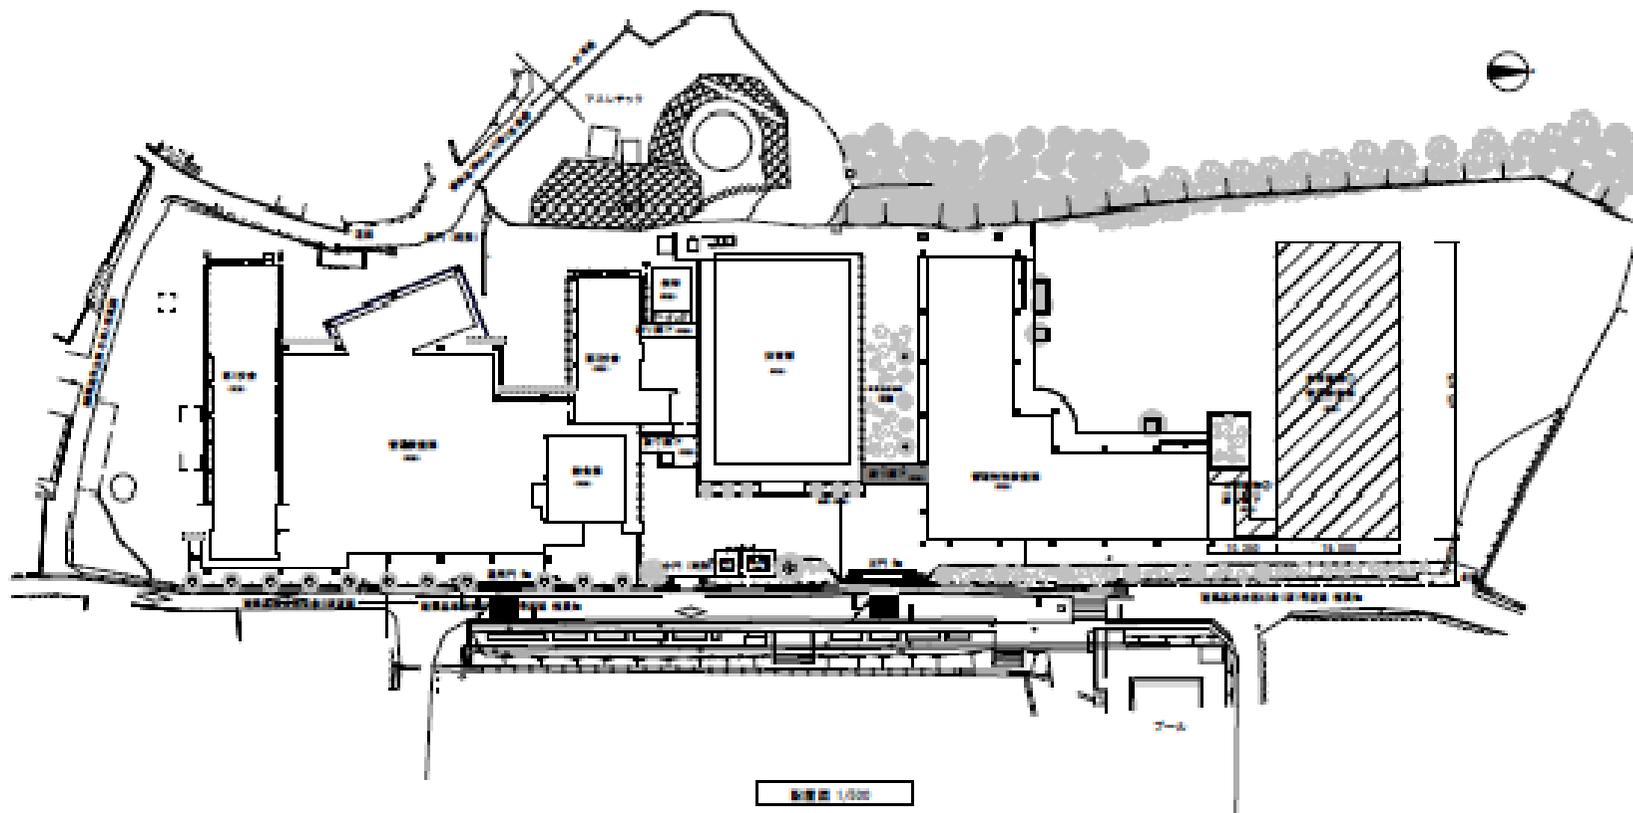

工事名：高千帆小学校普通教室棟整備事業（建築主体・機械設備工事）

工事場所：山陽小野田市くし山一丁目25番1号 地内

工期：令和5年2月22日まで

概要：普通教室棟新築 RC造 2階 建築面積 874.53㎡ 延べ床面積 1,536.17㎡

1階 小学校部分：普通教室2室、特別支援教室2室、倉庫

児童クラブ部分：児童クラブ室2室、事務室、静養室、倉庫


2階 小学校部分：普通教室5室、倉庫



工事名 高千帆小学校普通教室棟整備事業 (建築主体・機械設備工事)	
図面名称 2階平面図	縮尺 1/100 (A2)
作成・検査・設計	№ A-21 / 86
作成日 山陽小野田市建設部建築住宅課	

階段B
有効幅：1,635mm
踏面：280mm
蹴上：156mm x 25段 = 3,900mm
踊場：1,409mm

階段B手摺・ホール手摺 H=1,100mm
支柱：9号鋼管φ70 x 30 R10 埋込 CL
支柱：FB10 x 38 600 DP3 級
手摺子：丸鋼φ10 x 10 DP3 級
横柱：FB10 x 38 DP3 級

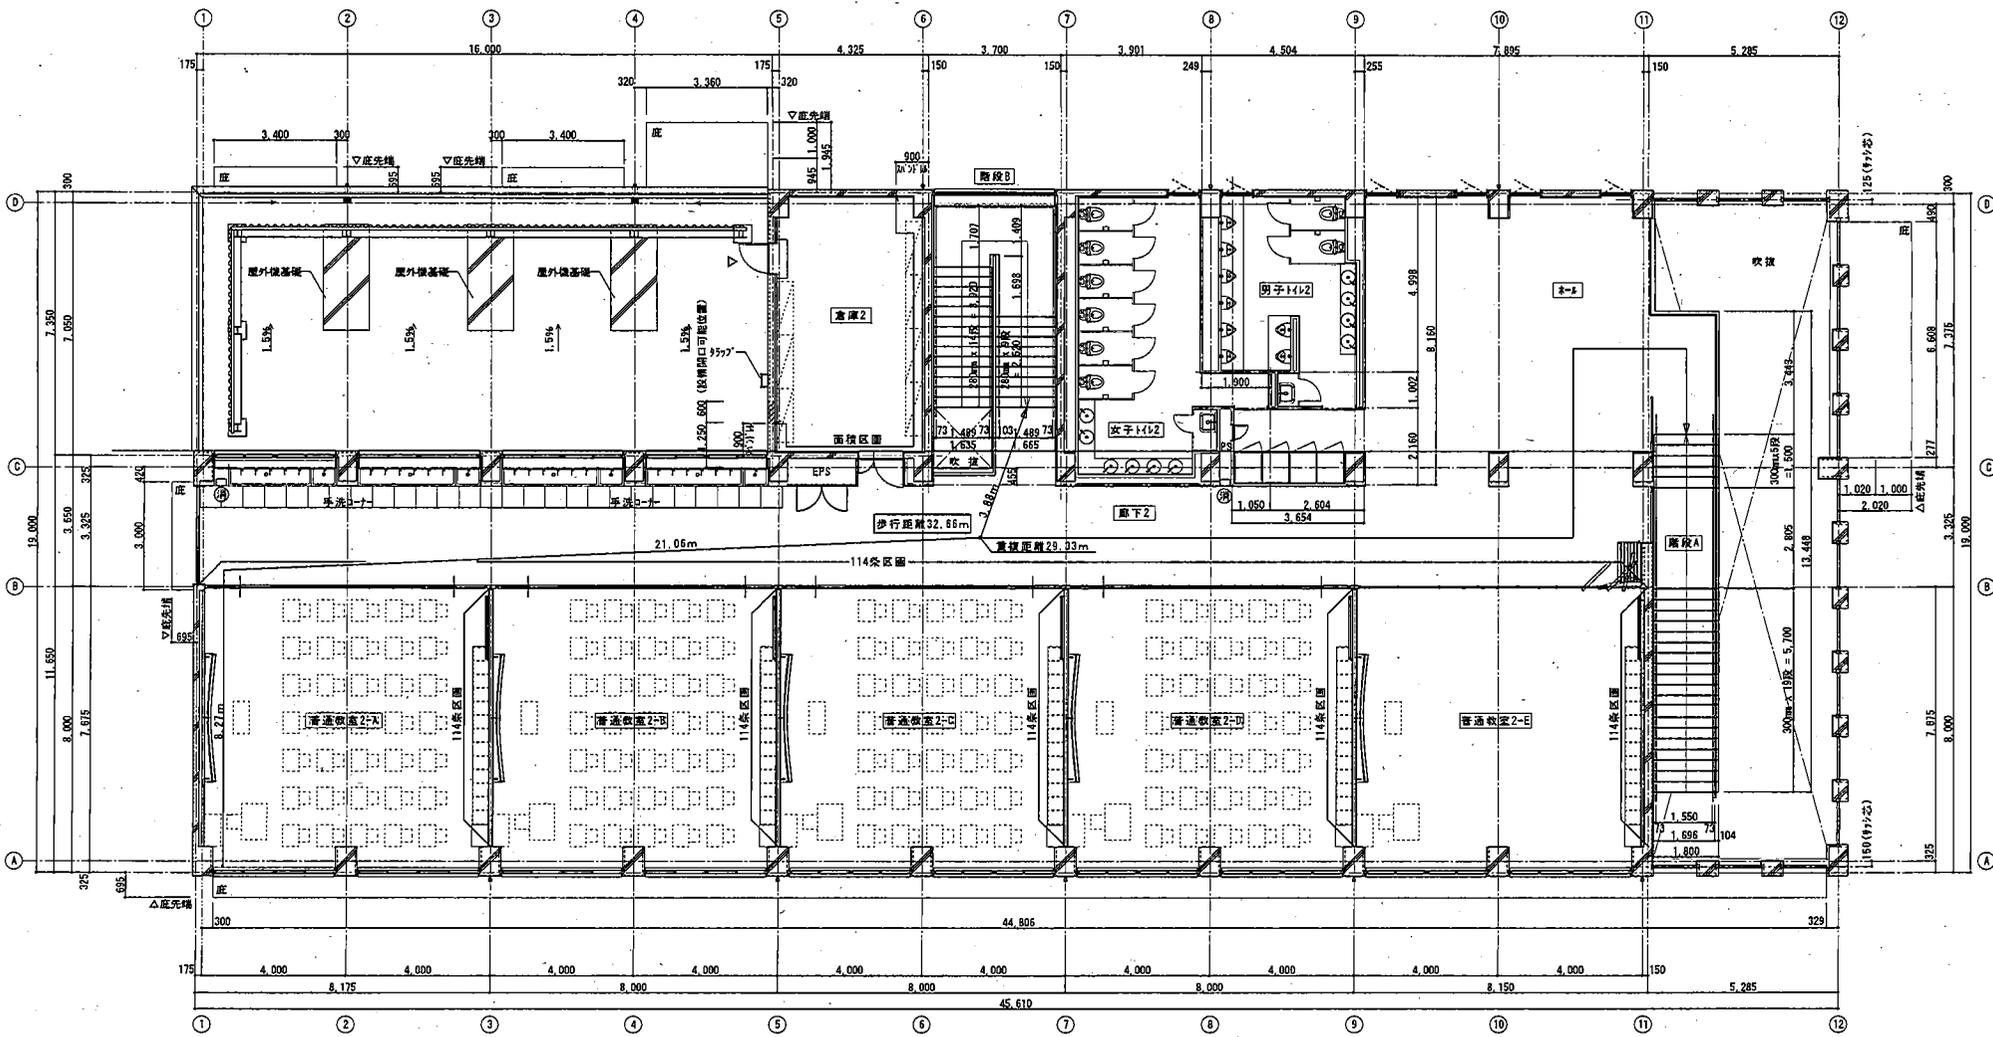

2階平面図 1/100

- ・特記なき限り、2FL=設計GL+4, 100
- ・令126条の4-三より普通教室の非常用照明免除
- Ⓜ：消火器ABC10型 (別途工事) の設置を示す

階段A
有効幅：1,696mm
踏面：300mm
蹴上：150mm x 26段 = 3,900mm
踊場：2,805mm