

給 水 装 置 工 事 申 請 書

申請年月日 年 月 日		受 付 印	番 号	水 栓 番 号	第 号	
受付番号 第 号			号	使 用 者 番 号	第 号	
給水種類 <input type="checkbox"/> 専用 <input type="checkbox"/> 連用 <input type="checkbox"/> 共用 <input type="checkbox"/> 私設消火栓		メーター 令和 年 月 日		出 庫 日	口 径・個 数	出庫者印
				φ	mm× mm× mm×	個 個 個
工事種別 <input type="checkbox"/> 新設 <input type="checkbox"/> 改造 <input type="checkbox"/> 見込		着 工 予 定 日		年 月 日		
<input type="checkbox"/> 修繕 <input type="checkbox"/> 廃止 <input type="checkbox"/> 一部撤去		しゅん工予定日		年 月 日		
給水方式 <input type="checkbox"/> 直結直圧 <input type="checkbox"/> 直結増圧 <input type="checkbox"/> 受水槽		特記事項 ① ②				
受 水 槽	計 量 方 式	<input type="checkbox"/> 各戸 <input type="checkbox"/> 一括		承諾者 (水栓番号)		
工 事 場 所	山陽小野田市		支管分岐	住 所		
(自治会名)	(自治会)		承 諾	氏 名 印		
山陽小野田市水道事業管理者 あて 給水装置工事申請者 (給水装置所有者) 住 所 フリガナ 氏 名 電 話 このたび、上記工事場所に給水装置工事を申請いたします。 なお、工事申請にあたり、第三者からの異議の申し立てを受けたときは、この給水装置の所有者として私方で責任をもって解決します。 また、この申請にあたっては、下記の指定給水装置工事事業者に委任いたします。			土地使用	承諾者		
			承 諾	住 所 氏 名 印		
指定給水装置工事事業者 事業者証番号 (号) 住 所 氏 名			家屋所有	承諾者		
			者 承 諾	住 所 氏 名 印		
この申請の給水装置工事については、山陽小野田市の条例、規程、「給水装置等の設計施工事務取扱要領」を遵守し、誠実に施行します。 なお、検査日より2年以内に施行部分が、かしに起因して破損したときは、無償で修理いたします。			その他利害関係承諾添付書	<input type="checkbox"/> 土地使用承諾書 <input type="checkbox"/> 給水装置分岐承諾書(連合管所有者・使用者) <input type="checkbox"/> 給水装置工事同意書(自治会長) <input type="checkbox"/> 用水路使用承諾書 <input type="checkbox"/> 給水装置所有権移転届 <input type="checkbox"/> 道路占用許可書 <input type="checkbox"/> その他		
			道路占用許可書等	種 別	国・県・市道・他 ()	
主任技術者 氏名 免 状 交 付 番 号 () 連 絡 先 電 話 () 配管技能者 氏名			許可日	年 月 日		
			許可No.	号		
審査 決 裁			加 入 金	口径 × 件数 × 加入金	受領済印	
				mm× 件× = mm× 件× = mm× 件× =	領収額合計(円)	
審査 決 裁			給水装置工事見積額 (千円)		承 認 印	
			申請手数料	1,000円	しゅん工検査年月日 年 月 日 検査立会人氏名	
審査 決 裁			しゅん工		検査官	
			決 裁			

申請配管図 (平面図)


水栓番号	第	号	工事場所	山陽小野田市	工事申請者	
------	---	---	------	--------	-------	--

(縮尺 /)

メータ設置詳細図

申請配管図 (立面図)

(縮尺 1/)



給水装置工事しゅん工検査申請書

給水装置完成配管図 (平面図)

水栓番号	第	号	工事場所	山陽小野田市	工事申請者	
------	---	---	------	--------	-------	--

(縮尺 1 /)

メータ設置詳細図

年 月 日

山陽小野田市給水条例第6条第2項の規定により検査を申請いたします。

主任技術者
氏 名

完 成 年 月 日 確認

指定給水装置工事事業者

自主検査 年 月 日 確認

給水装置完成配管図（立面図）

（縮尺 1/ ）

