


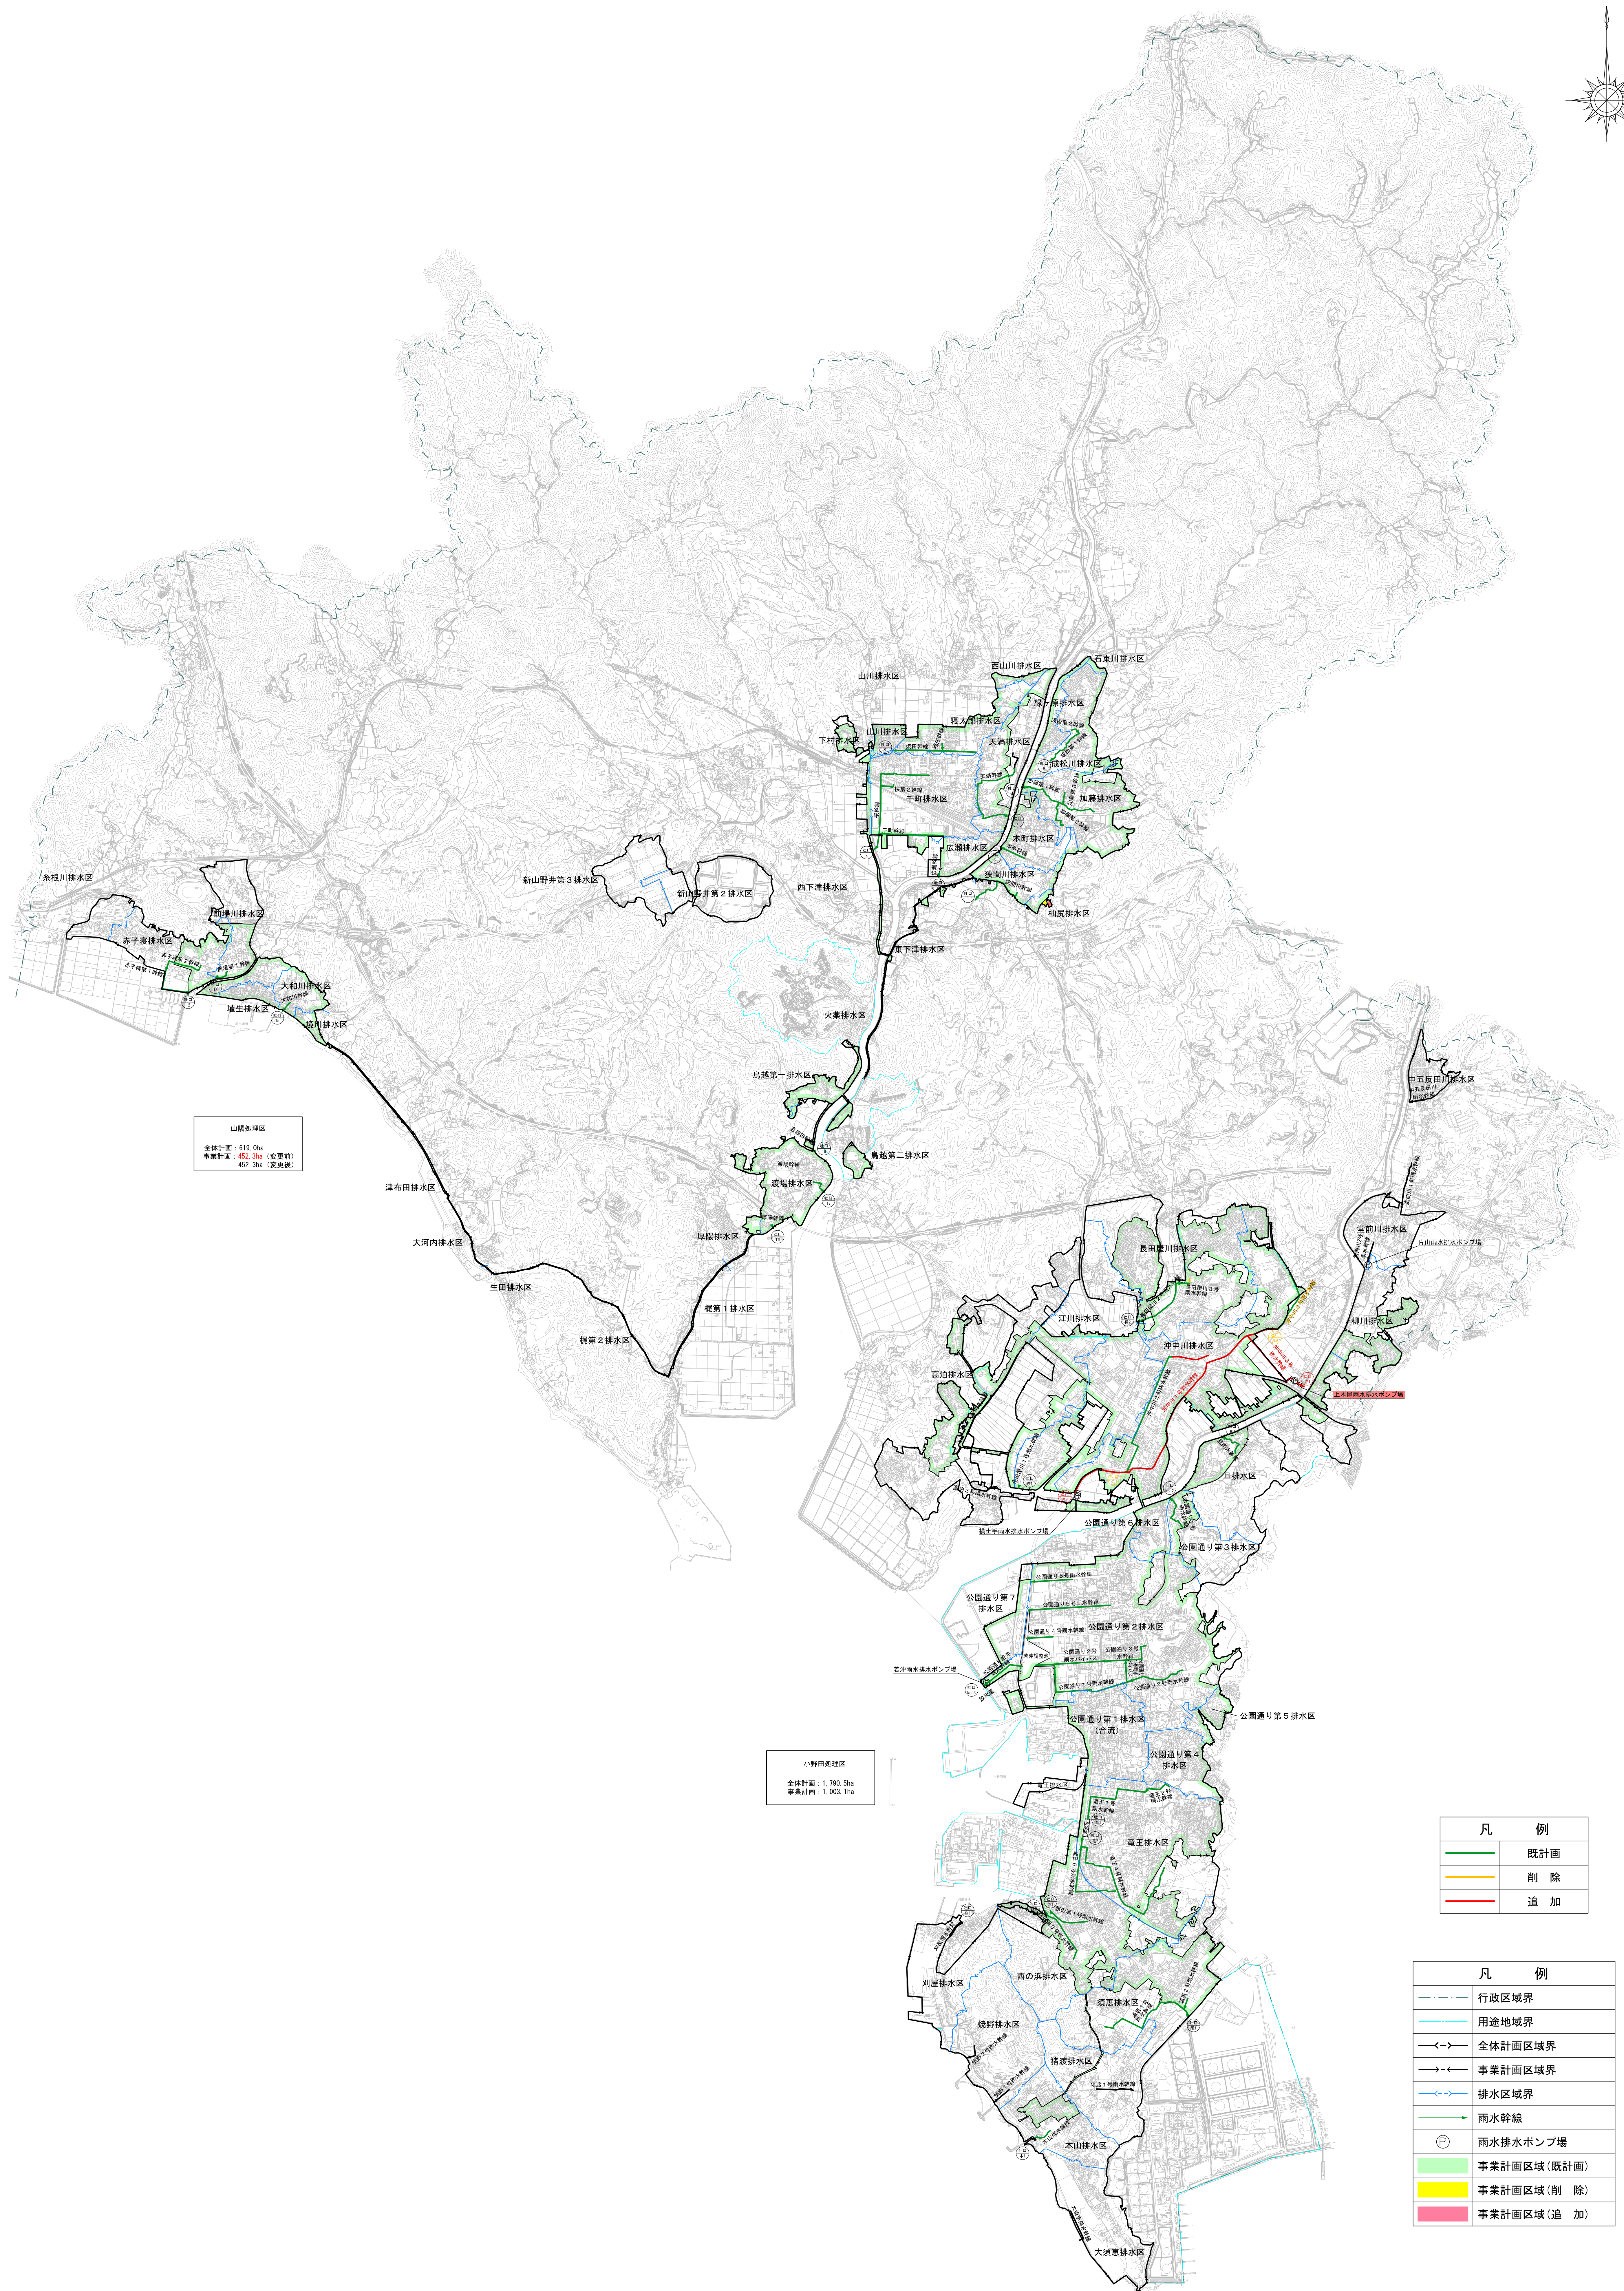

山陽小野田市公共下水道事業計画		2
一般平面図（雨水）		2
		縮尺 1/20,000
山口県山陽小野田市		日本水工設計株式会社
承認		令和 5 年 月
設計		