

民生福祉常任委員会審査日程

日 時 令和 7 年 2 月 2 1 日 (金)


午前 9 時から


場 所 第 2 委員会室

～審査内容～


- 1 議案第 2 号 令和 6 年度山陽小野田市国民健康保険特別会計補正予算（第 4 回）について（保年）
- 2 議案第 3 号 令和 6 年度山陽小野田市介護保険特別会計補正予算（第 4 回）について（高齢）
- 3 議案第 9 号 小野田地区保育所整備事業（建築・機械設備工事）請負契約の締結について（子育）

※ 審査は議案ごとに職員を入れ替えながら行います。

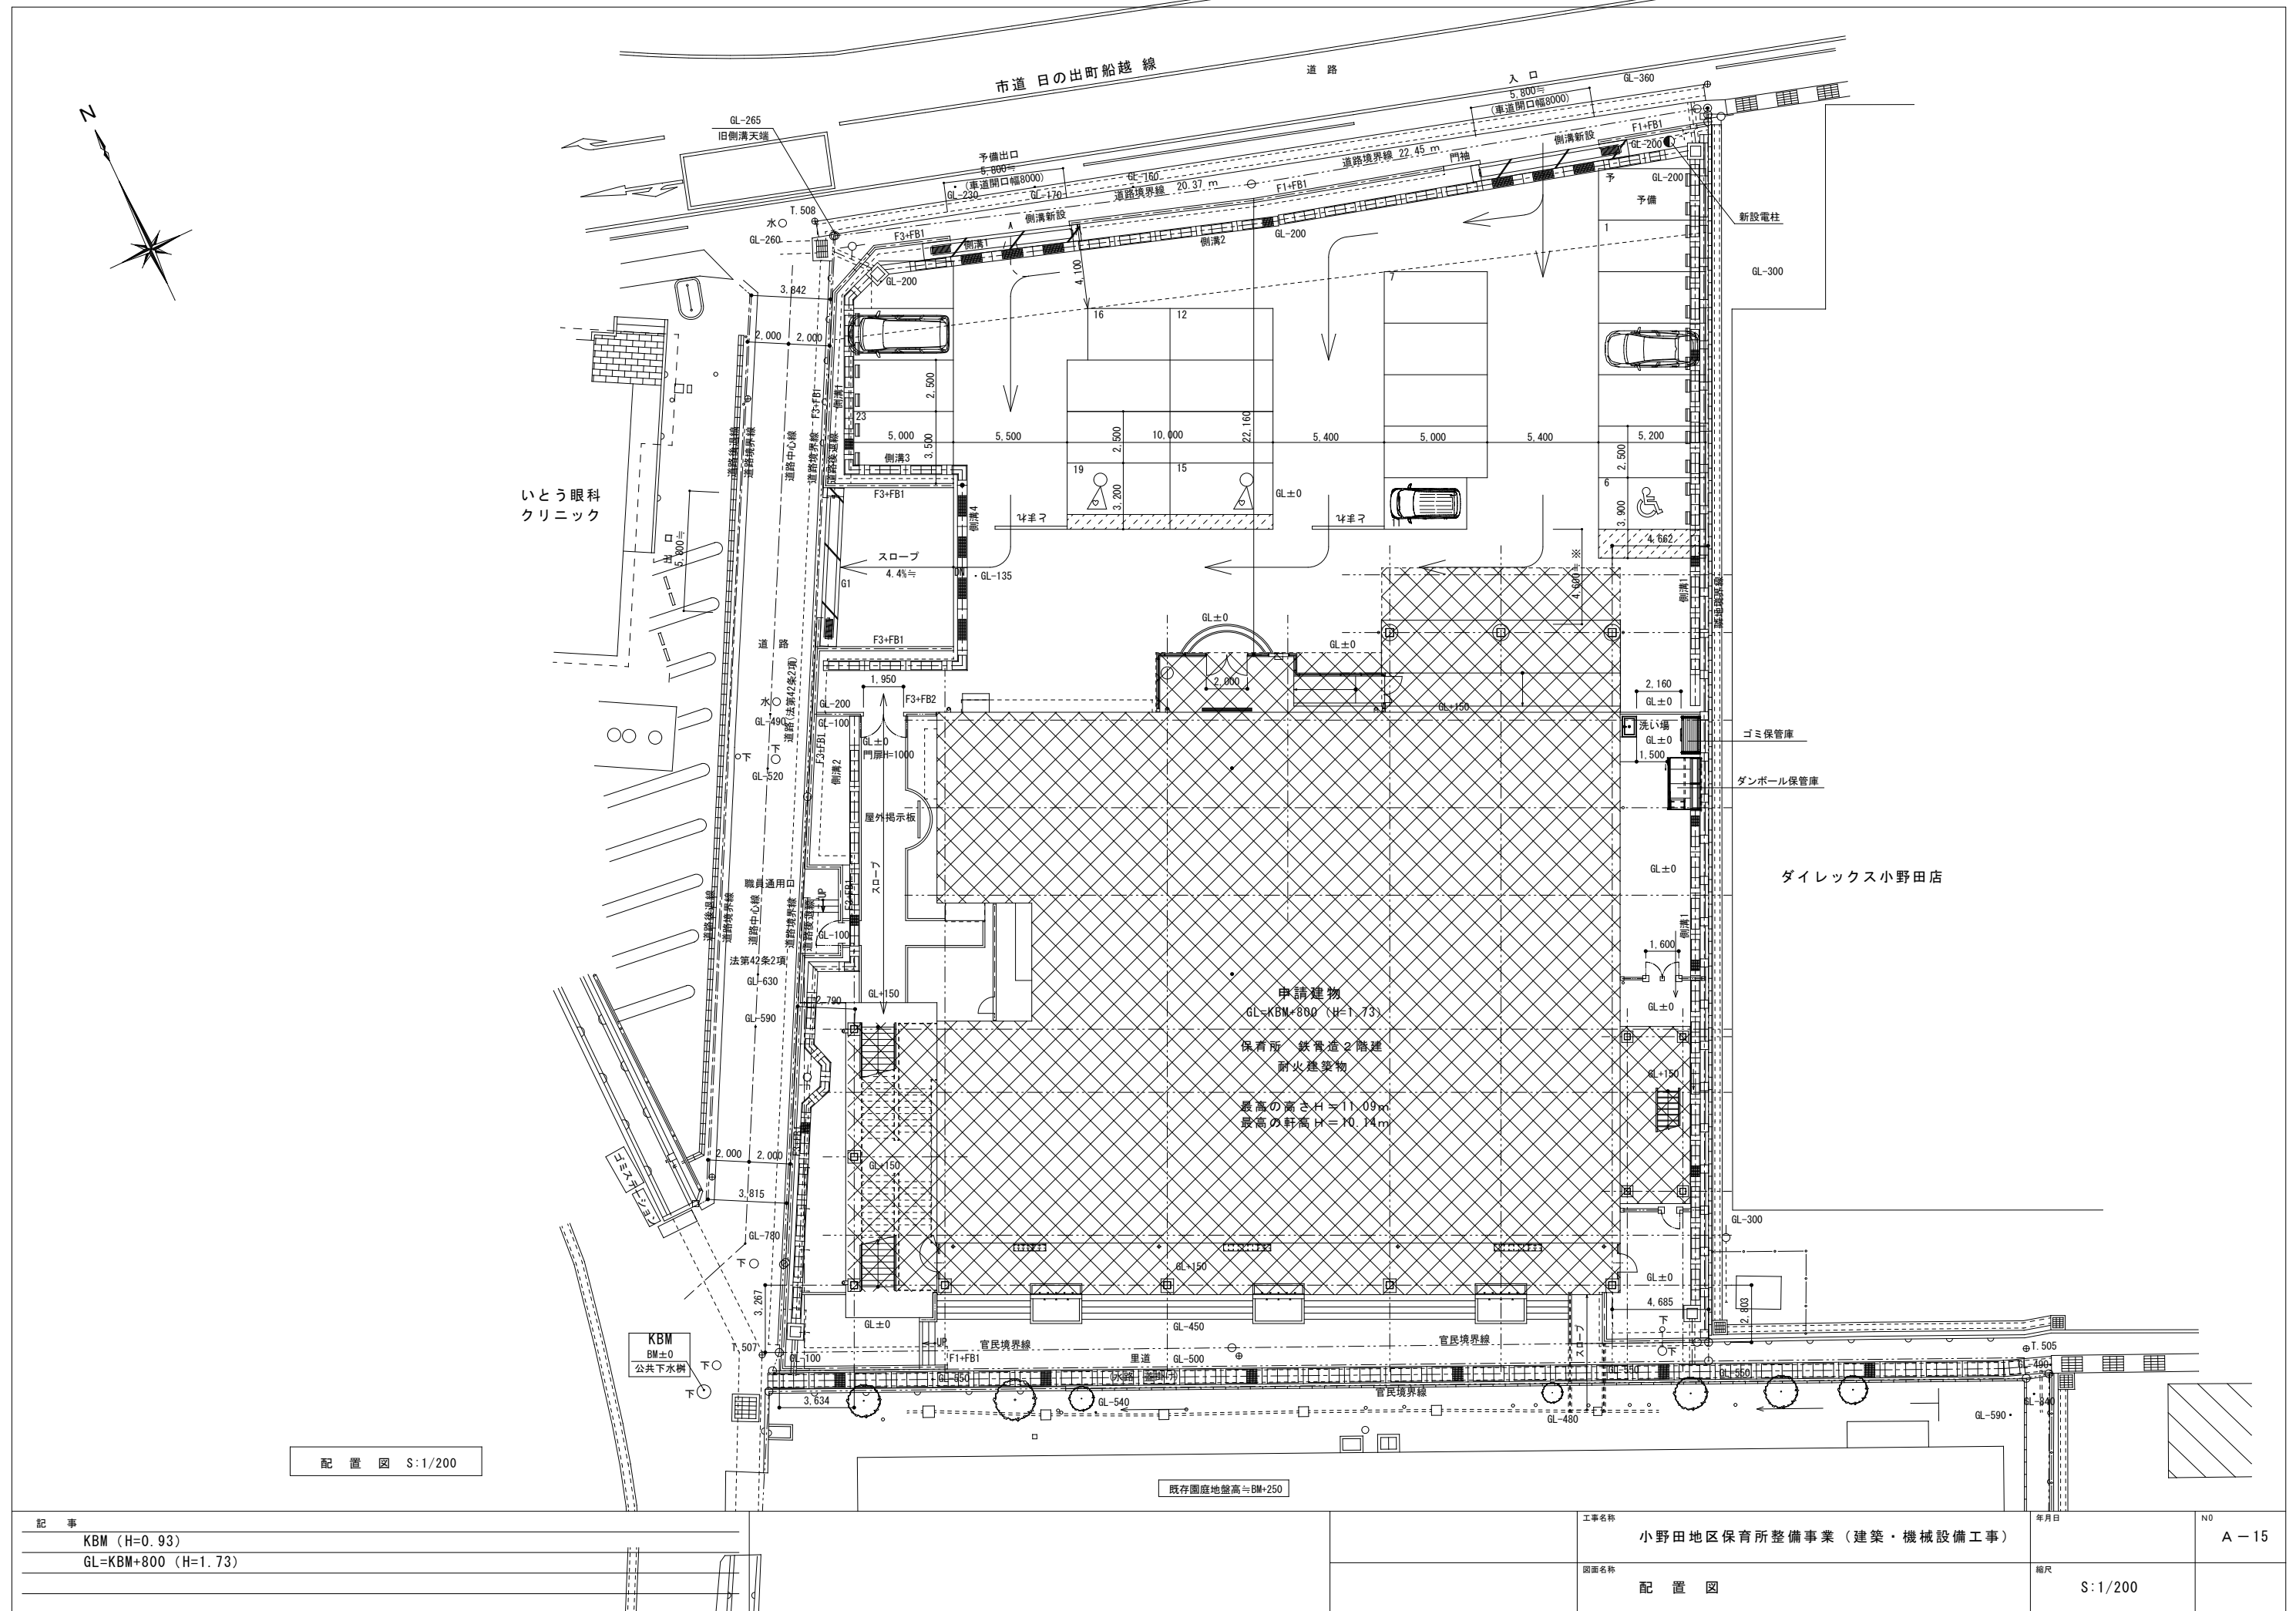


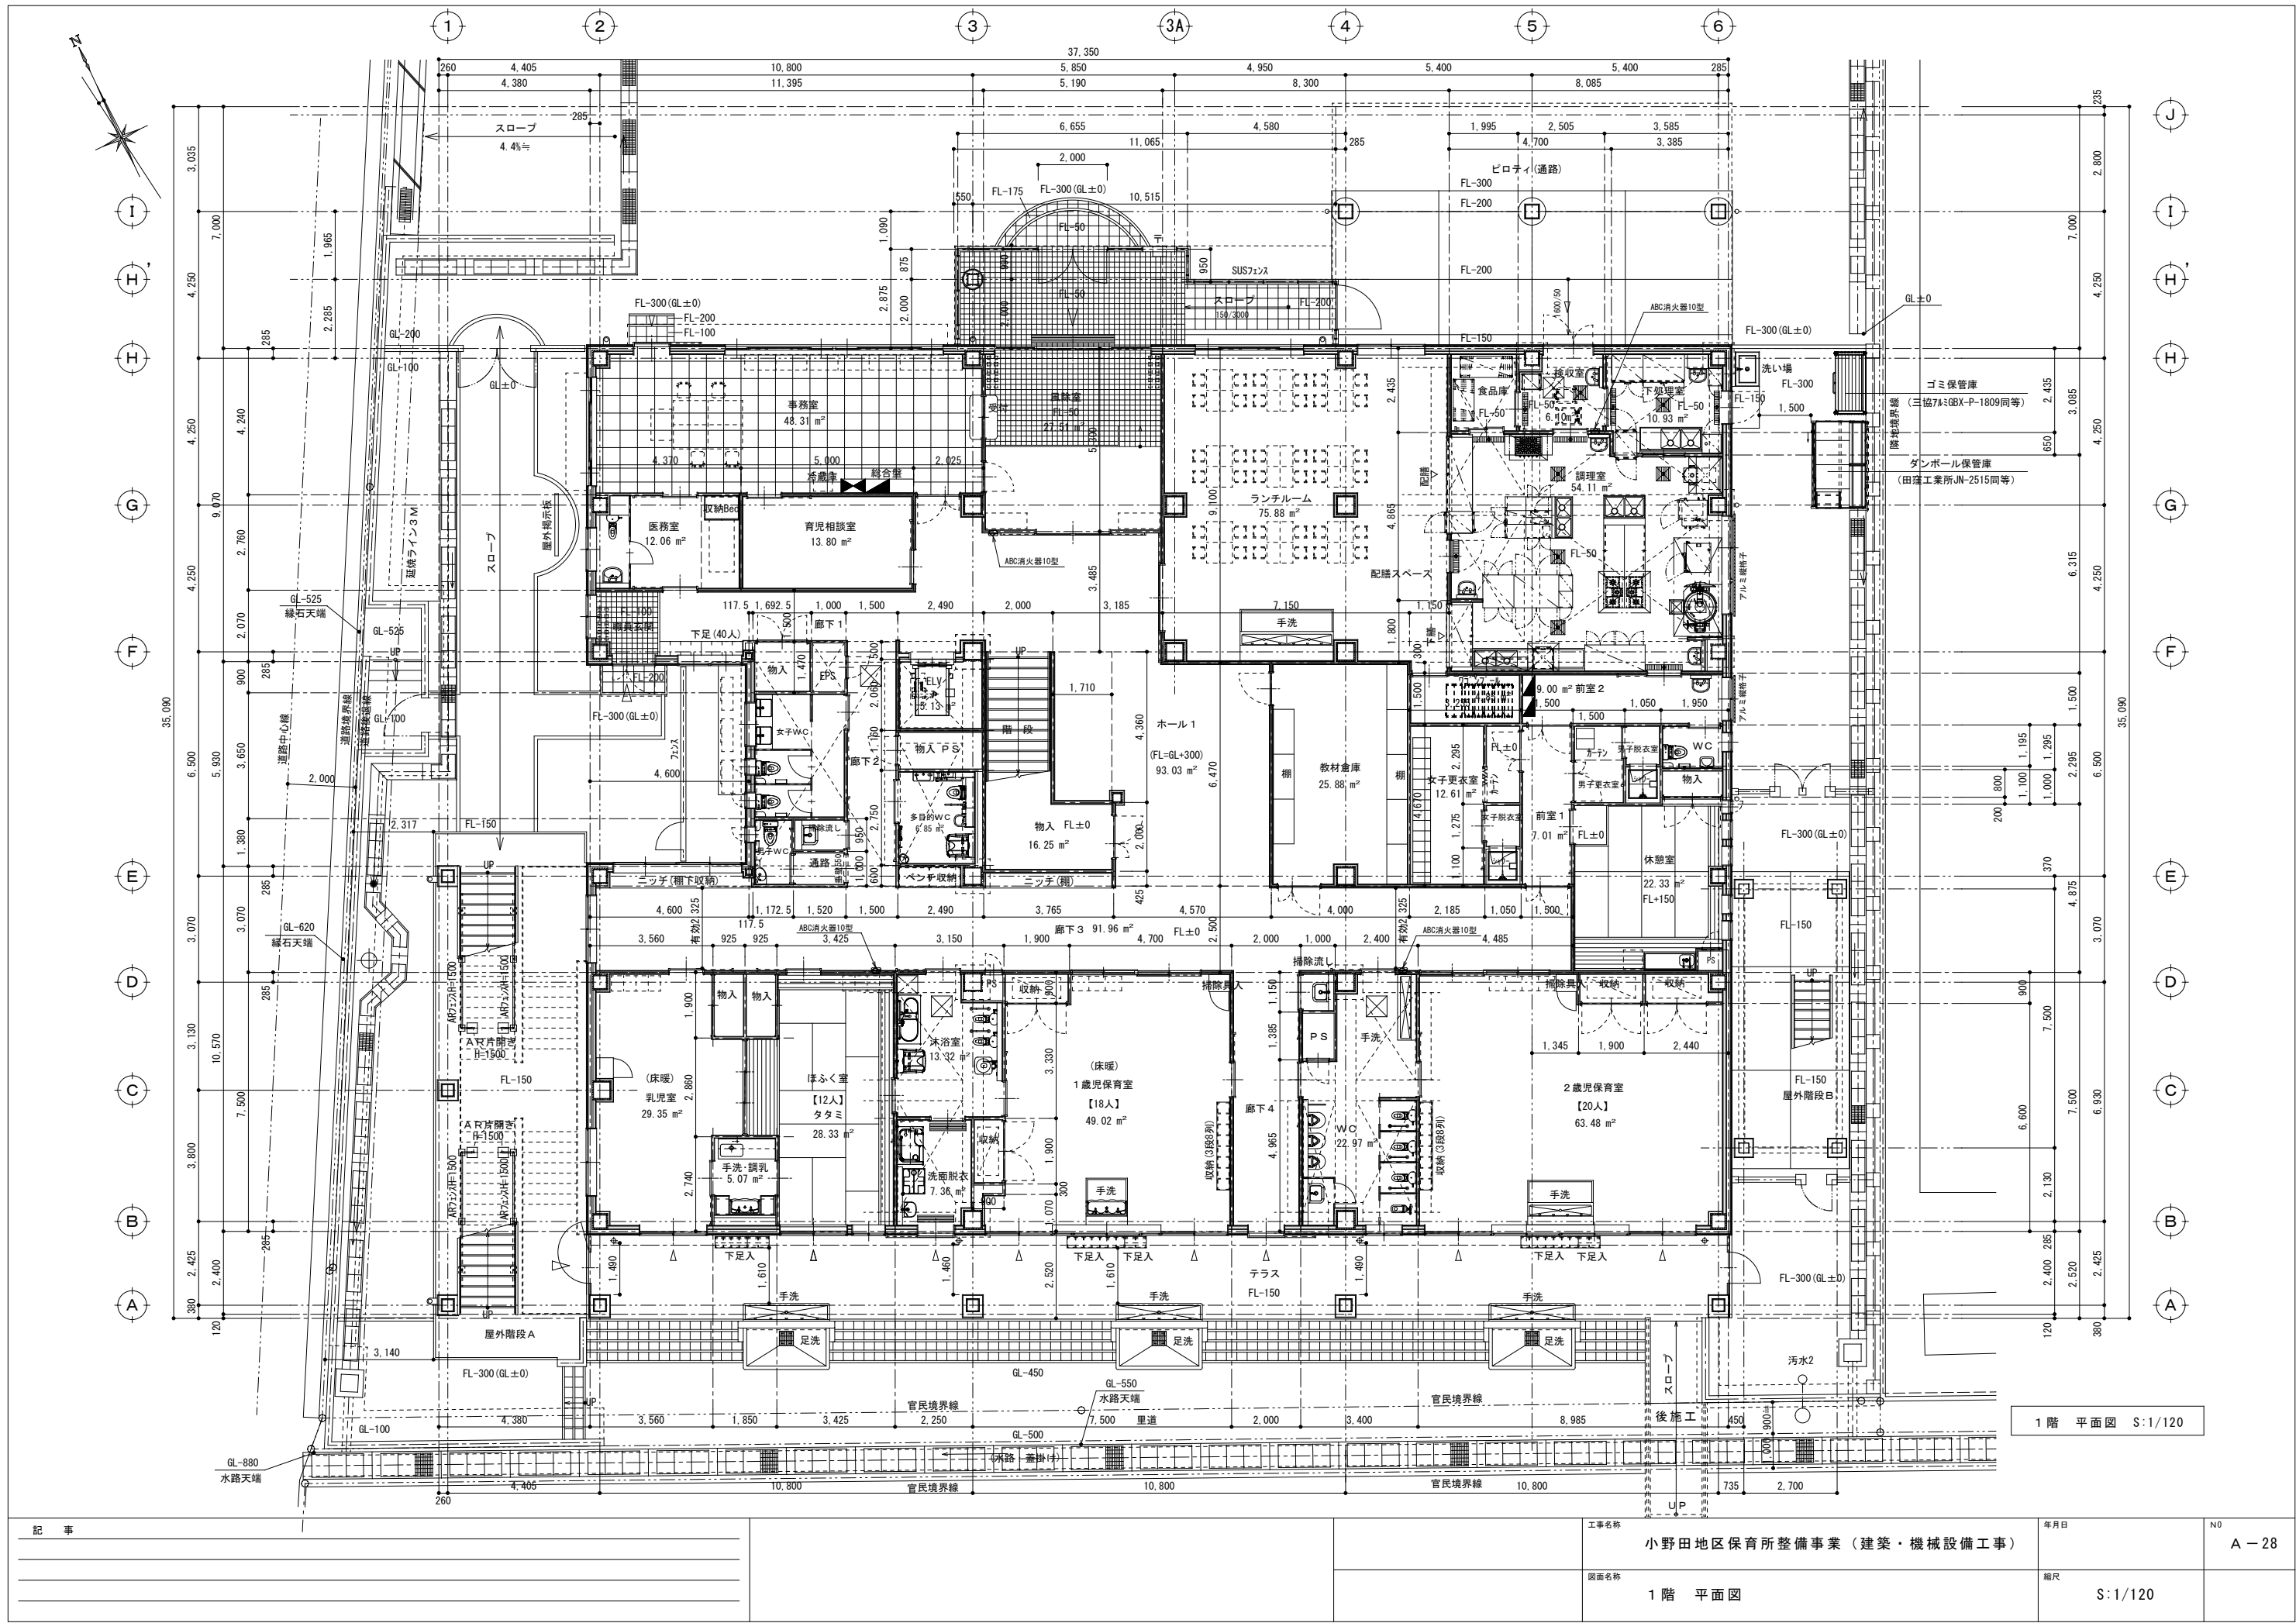

記 事	工事名称		年月日	NO
	小野田地区保育所整備事業（建築・機械設備工事）			
	図面名称		縮尺	A-28
	1階 平面図		S:1/120	

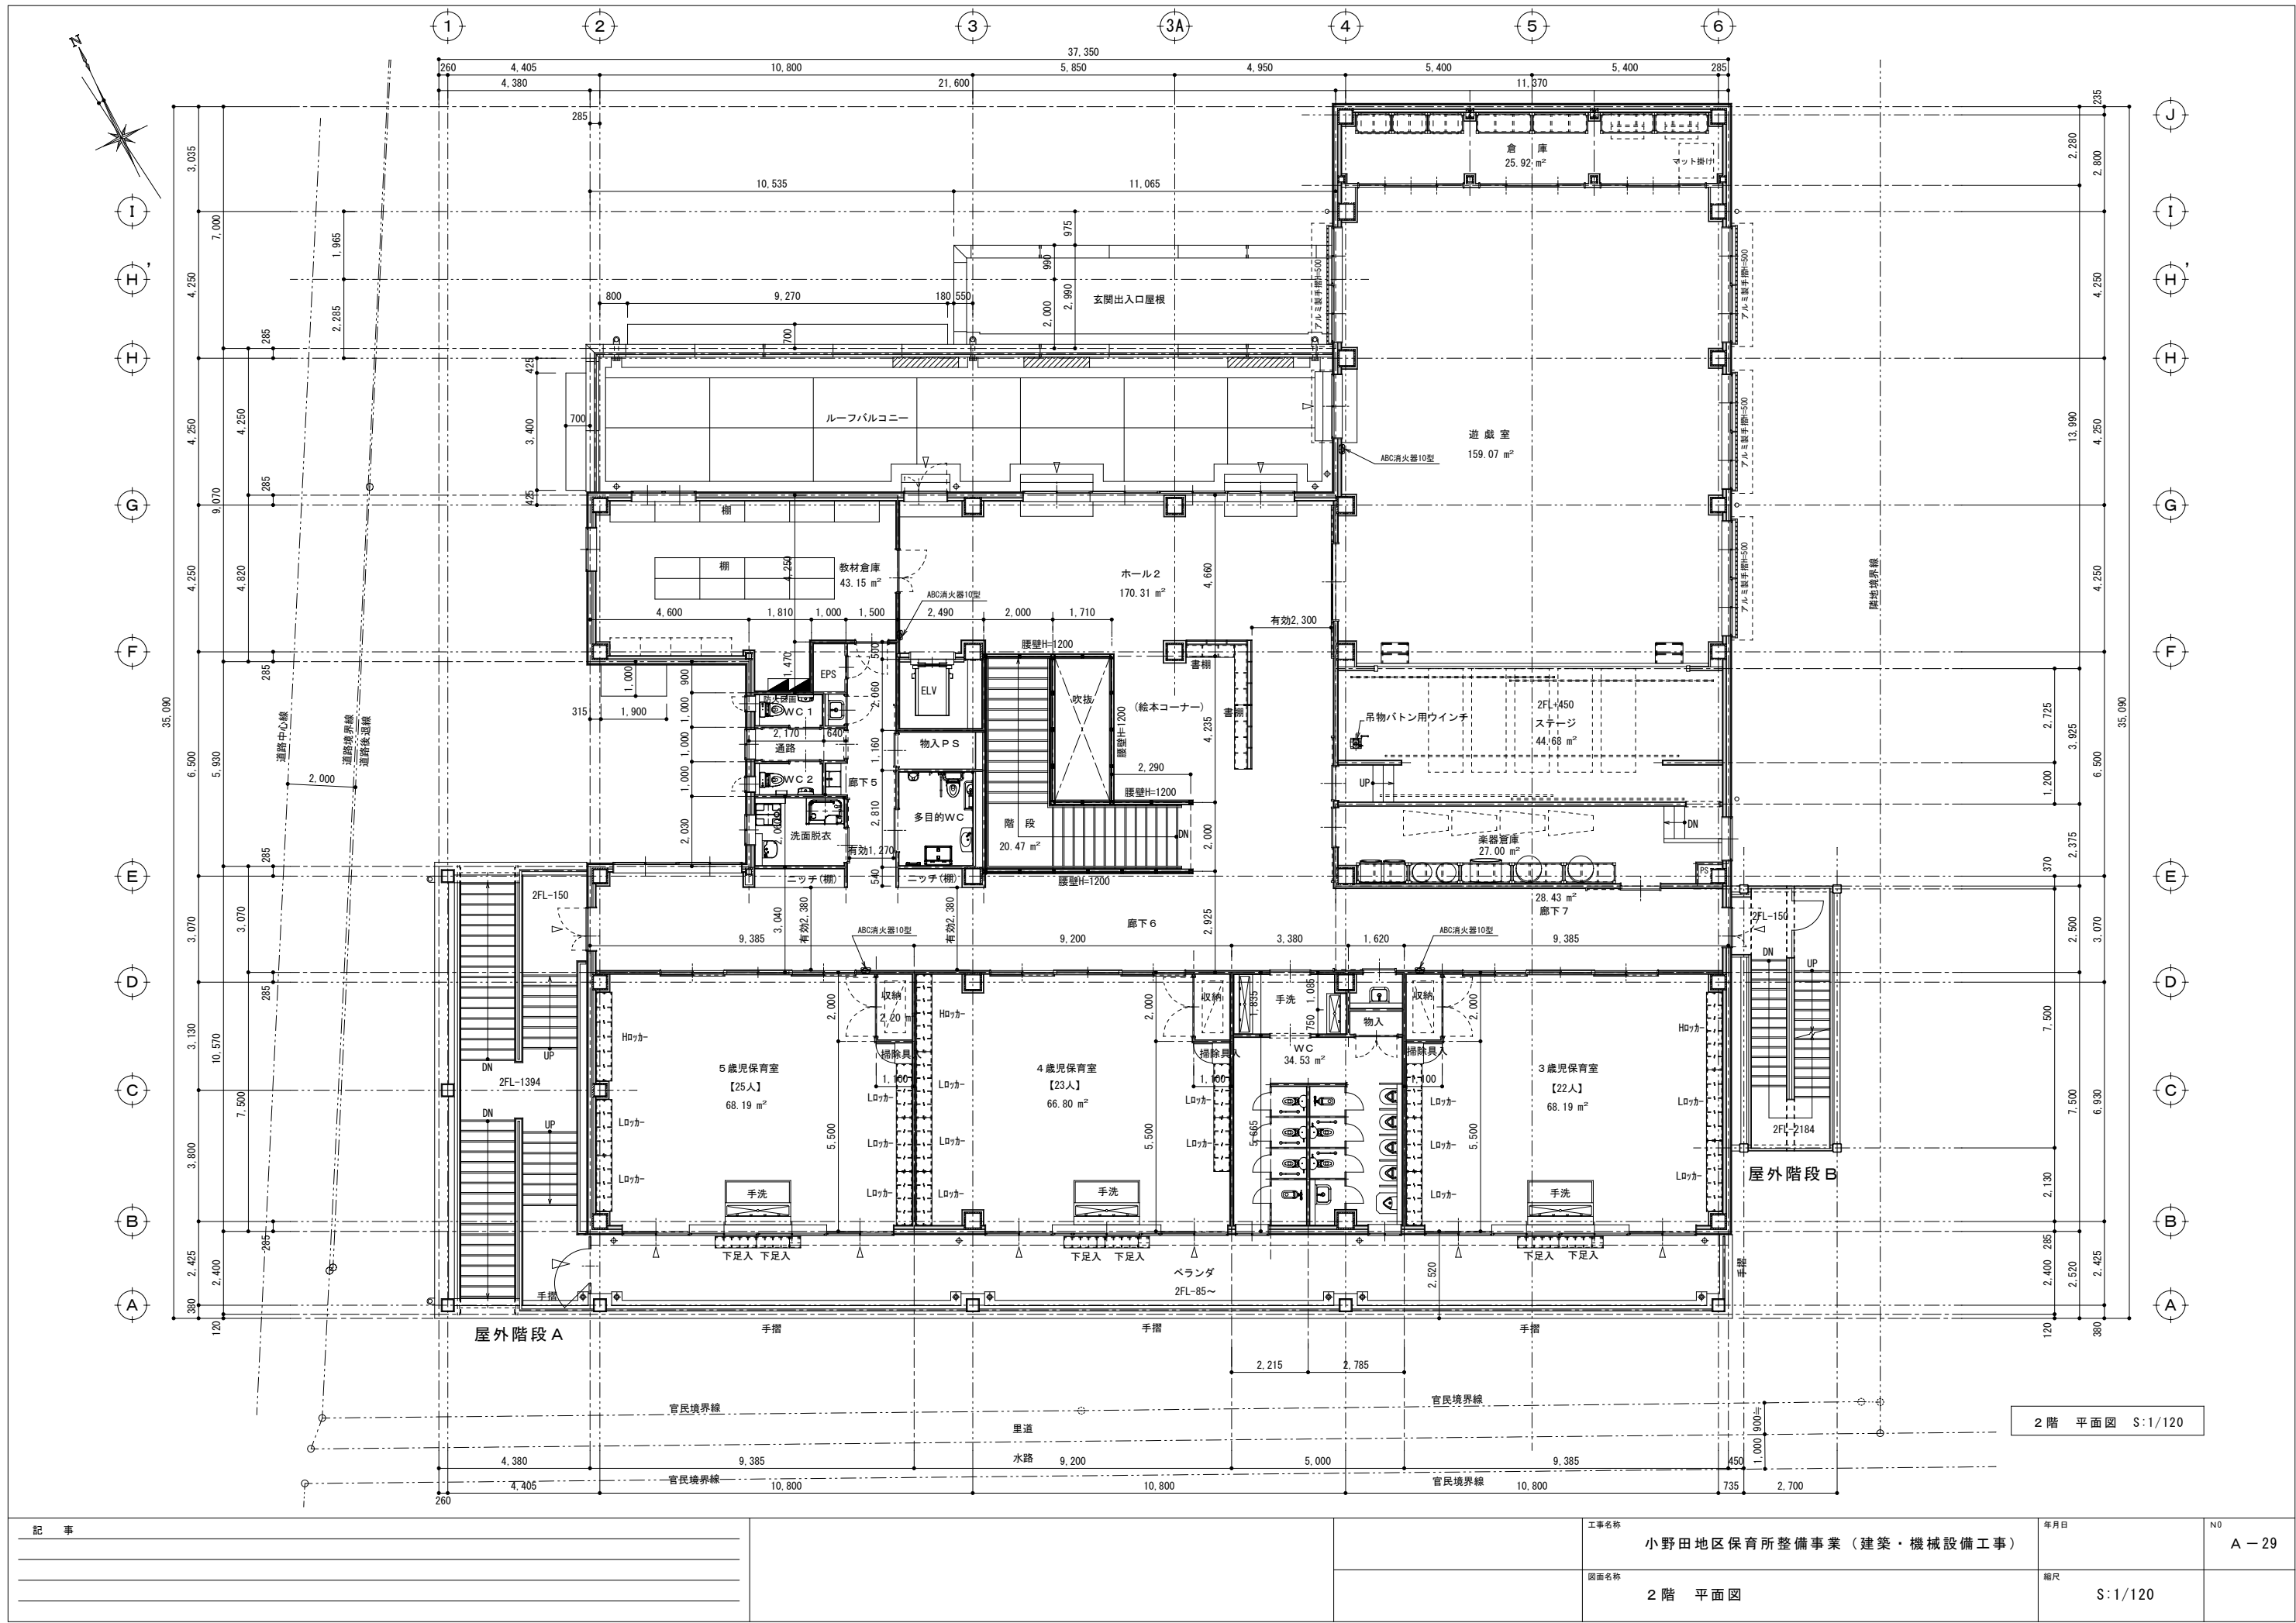


記 事	工事名称 小野田地区保育所整備事業（建築・機械設備工事）		年月日	NO A - 29
	図面名称 2階 平面図		縮尺 S:1/120	

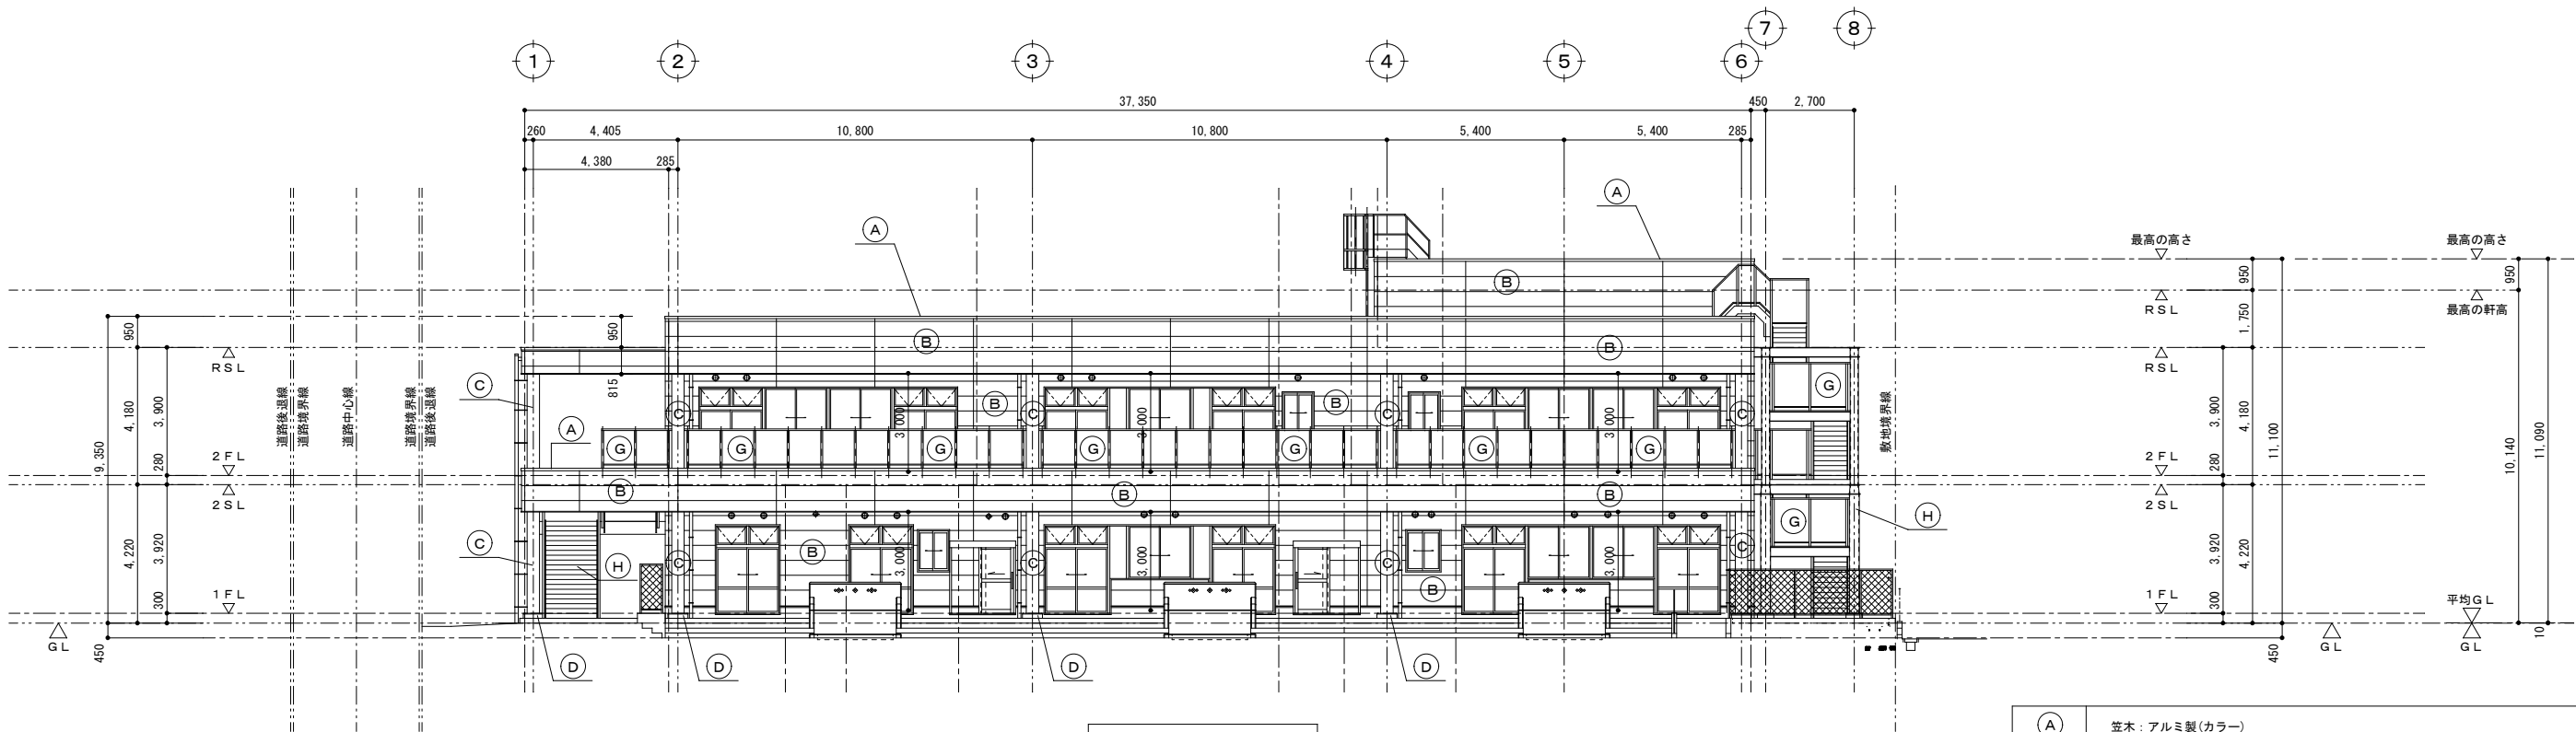



南側 立面図 S:1/150

(A)	笠木：アルミ製(カラー)
(B)	窯業系サイディング t=16 横貼 通気留付金具 t=15 透湿防水シート センチュリー耐火野地板 t=18 内部強化PB t=12.5+12.5下地
(C)	セラミックス系硬質耐火被覆材 タイル・アロック t=15同等 ウレタン樹脂塗装 (FP060CN-9205)
(D)	柱型：コンクリート打放し 面取り
(E)	コンクリート打放し(型枠：表面塗装品)
(F)	底：アルミ製(カラー)、(アルフィン AD1T同等品)
(G)	カラーアルミ製手摺：カラーアルミパンチングメタル t=1.0
(H)	屋外階段：PL階段 溶融亜鉛メッキ仕様 DP塗装(ポリウレタン樹脂塗装)仕上
(I)	アルミパネル焼付塗装 t=2.0 パネル t=25 下地LGS

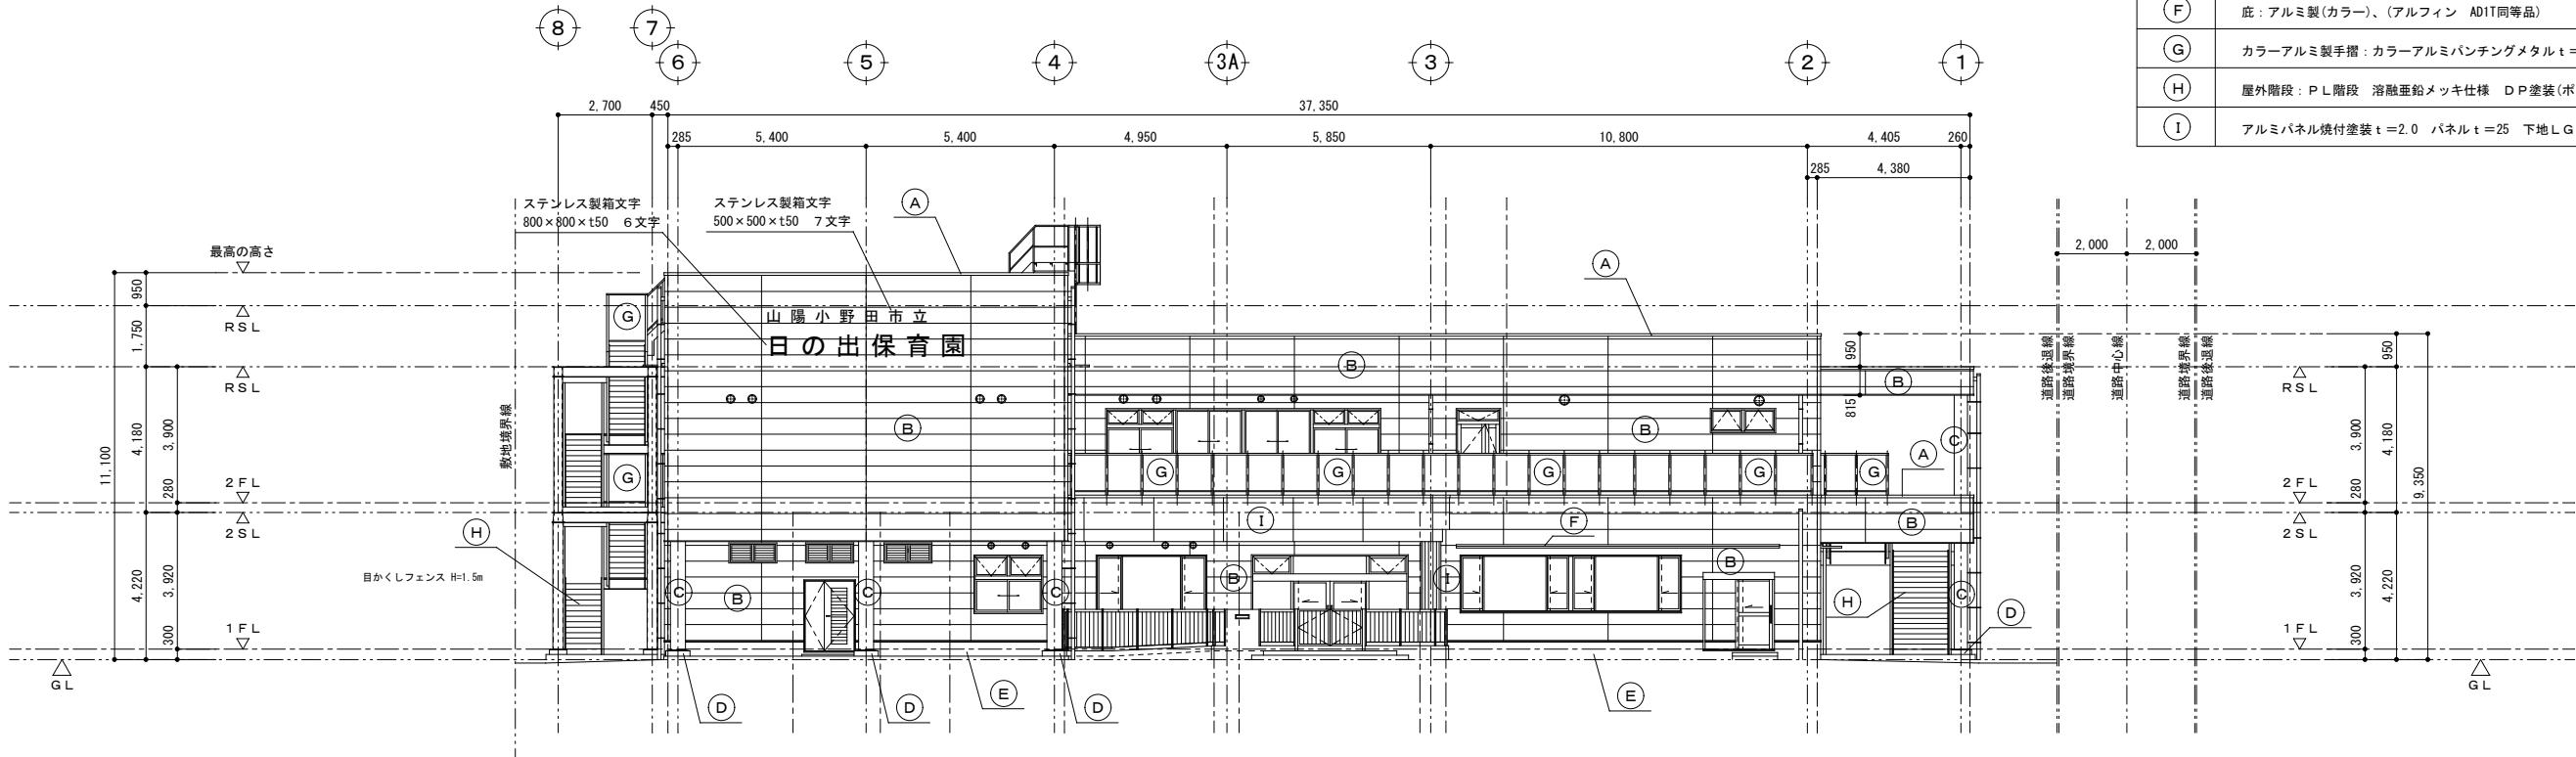

北側 立面図 S:1/150

記 事			工事名称	小野田地区保育所整備事業（建築・機械設備工事）	年月日	N0
			図面名称	立面図（1）	縮尺	A-31
					S:1/150	

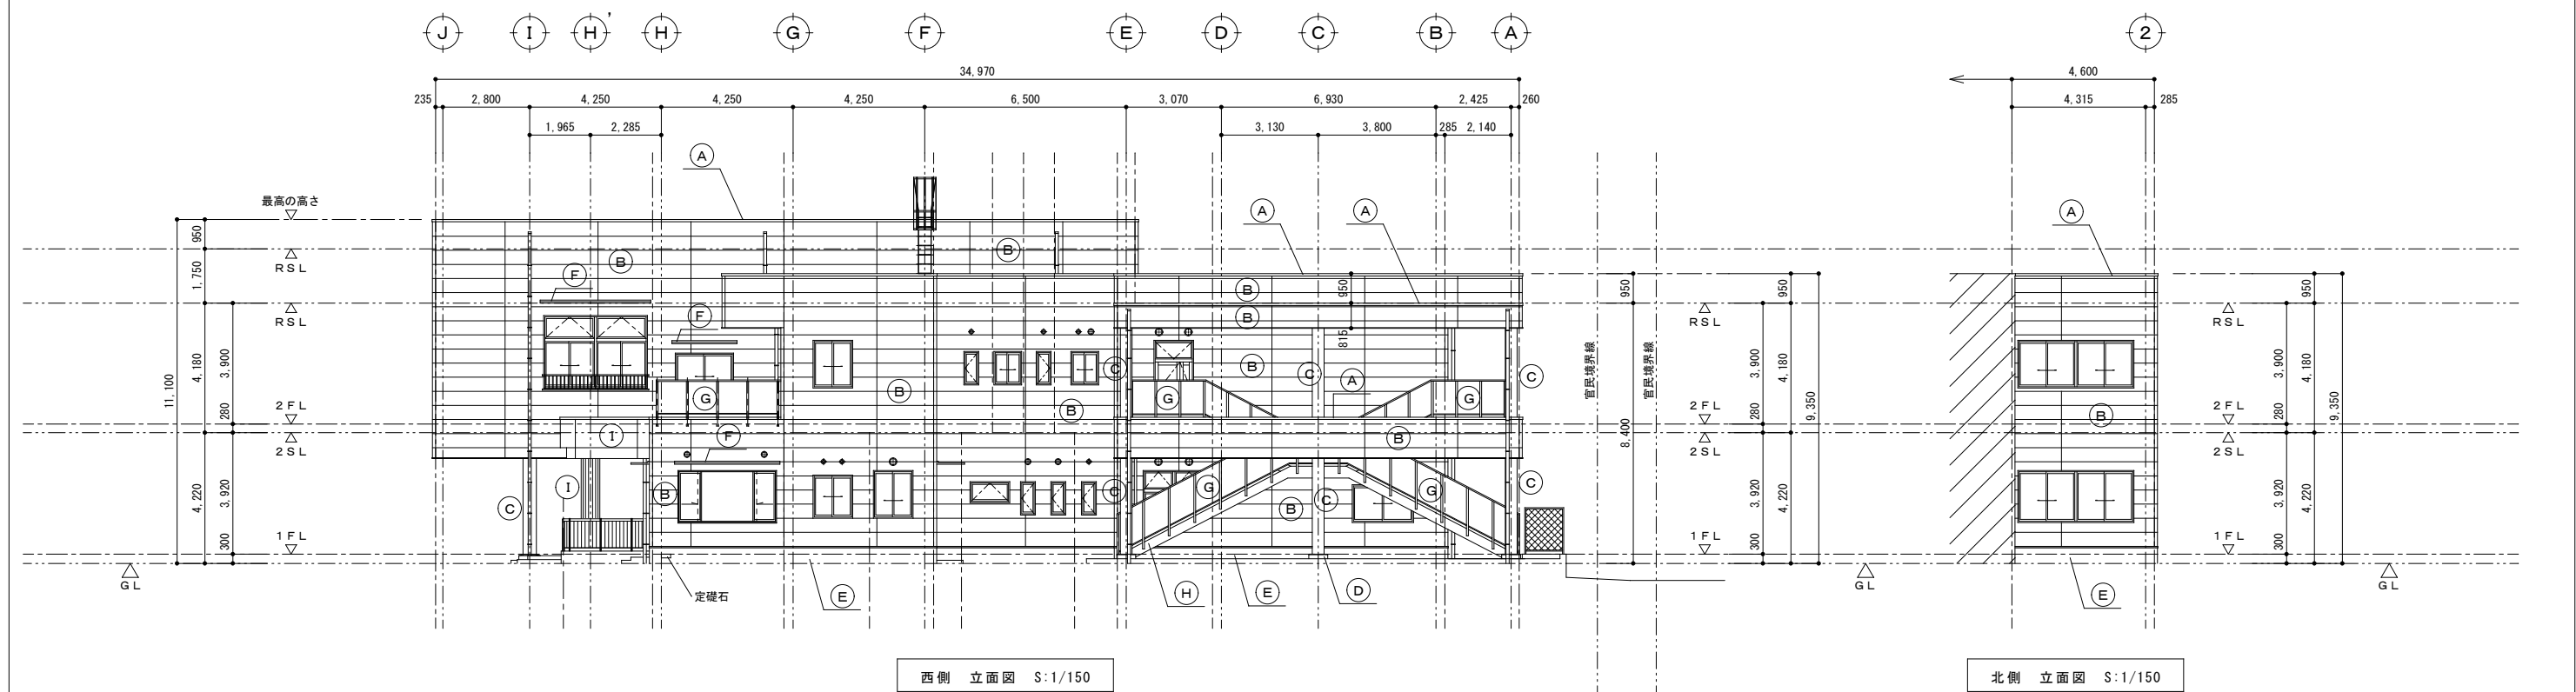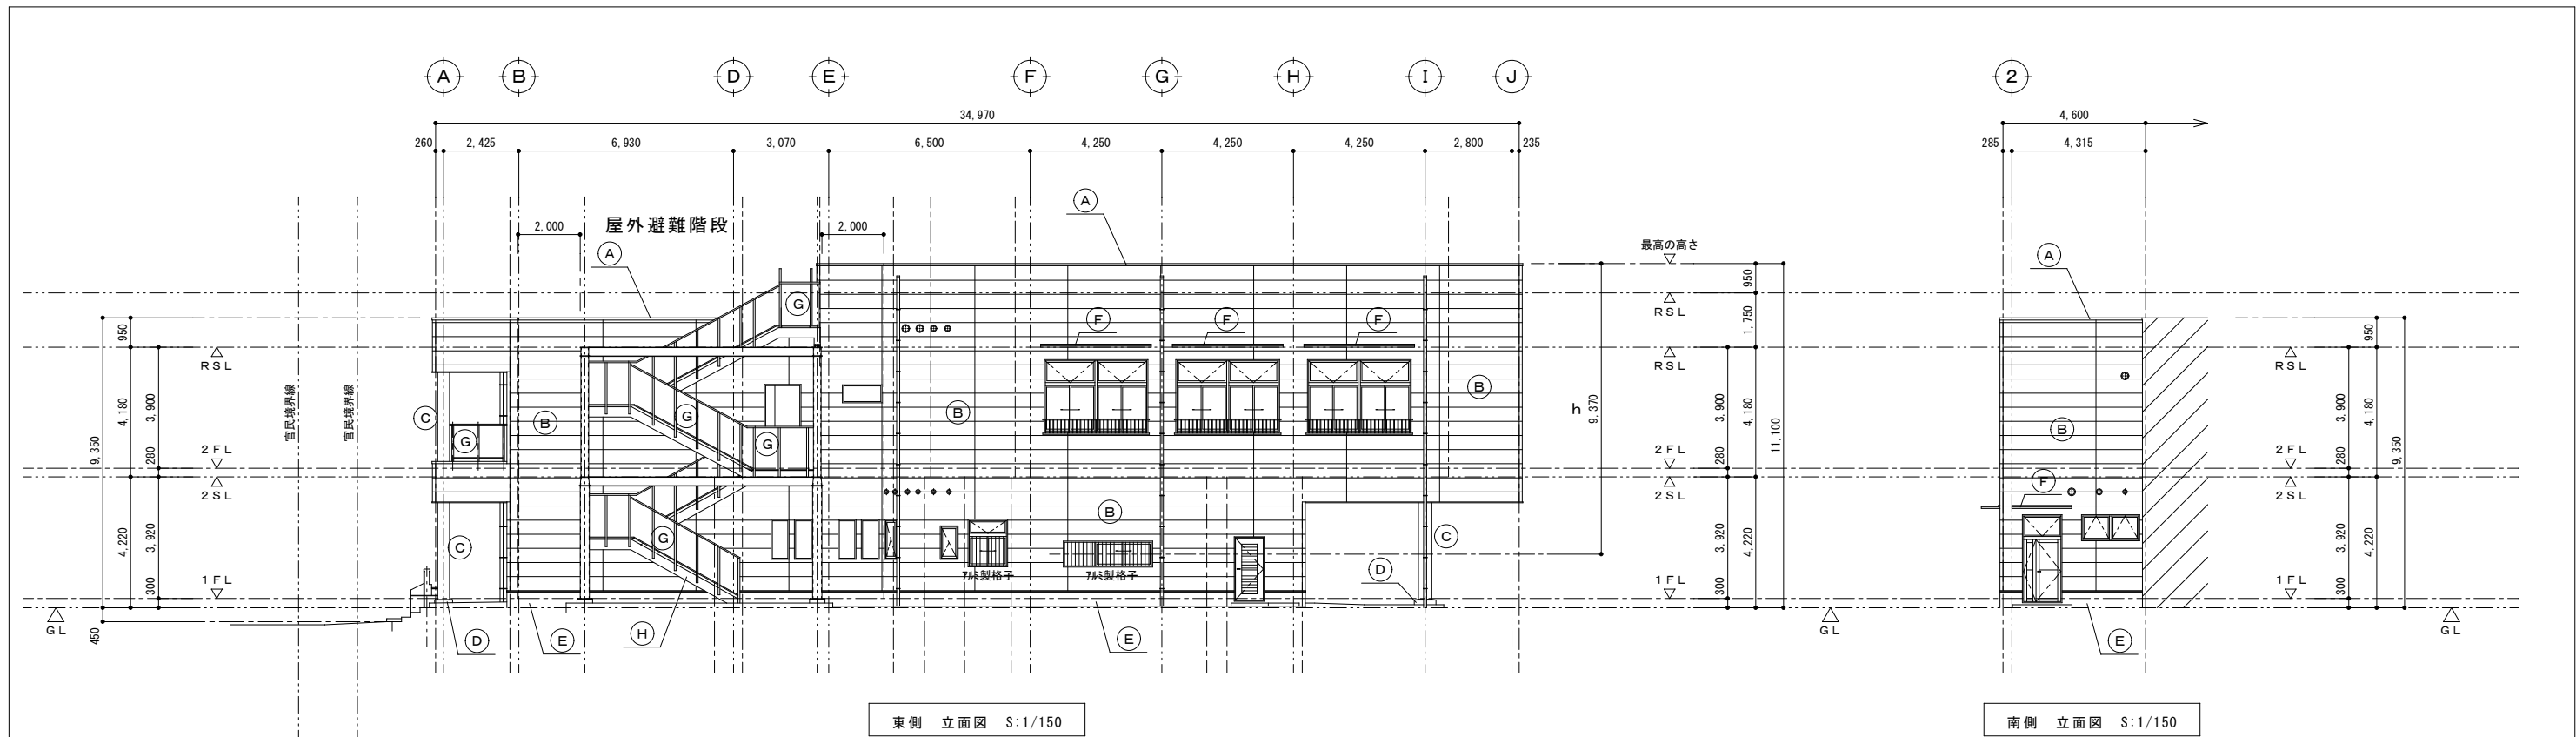

記 事			工事名称	年月日	N0
			小野田地区保育所整備事業（建築・機械設備工事）		A-32
			図面名称	縮尺	
			立面図（2）	S:1/150	