



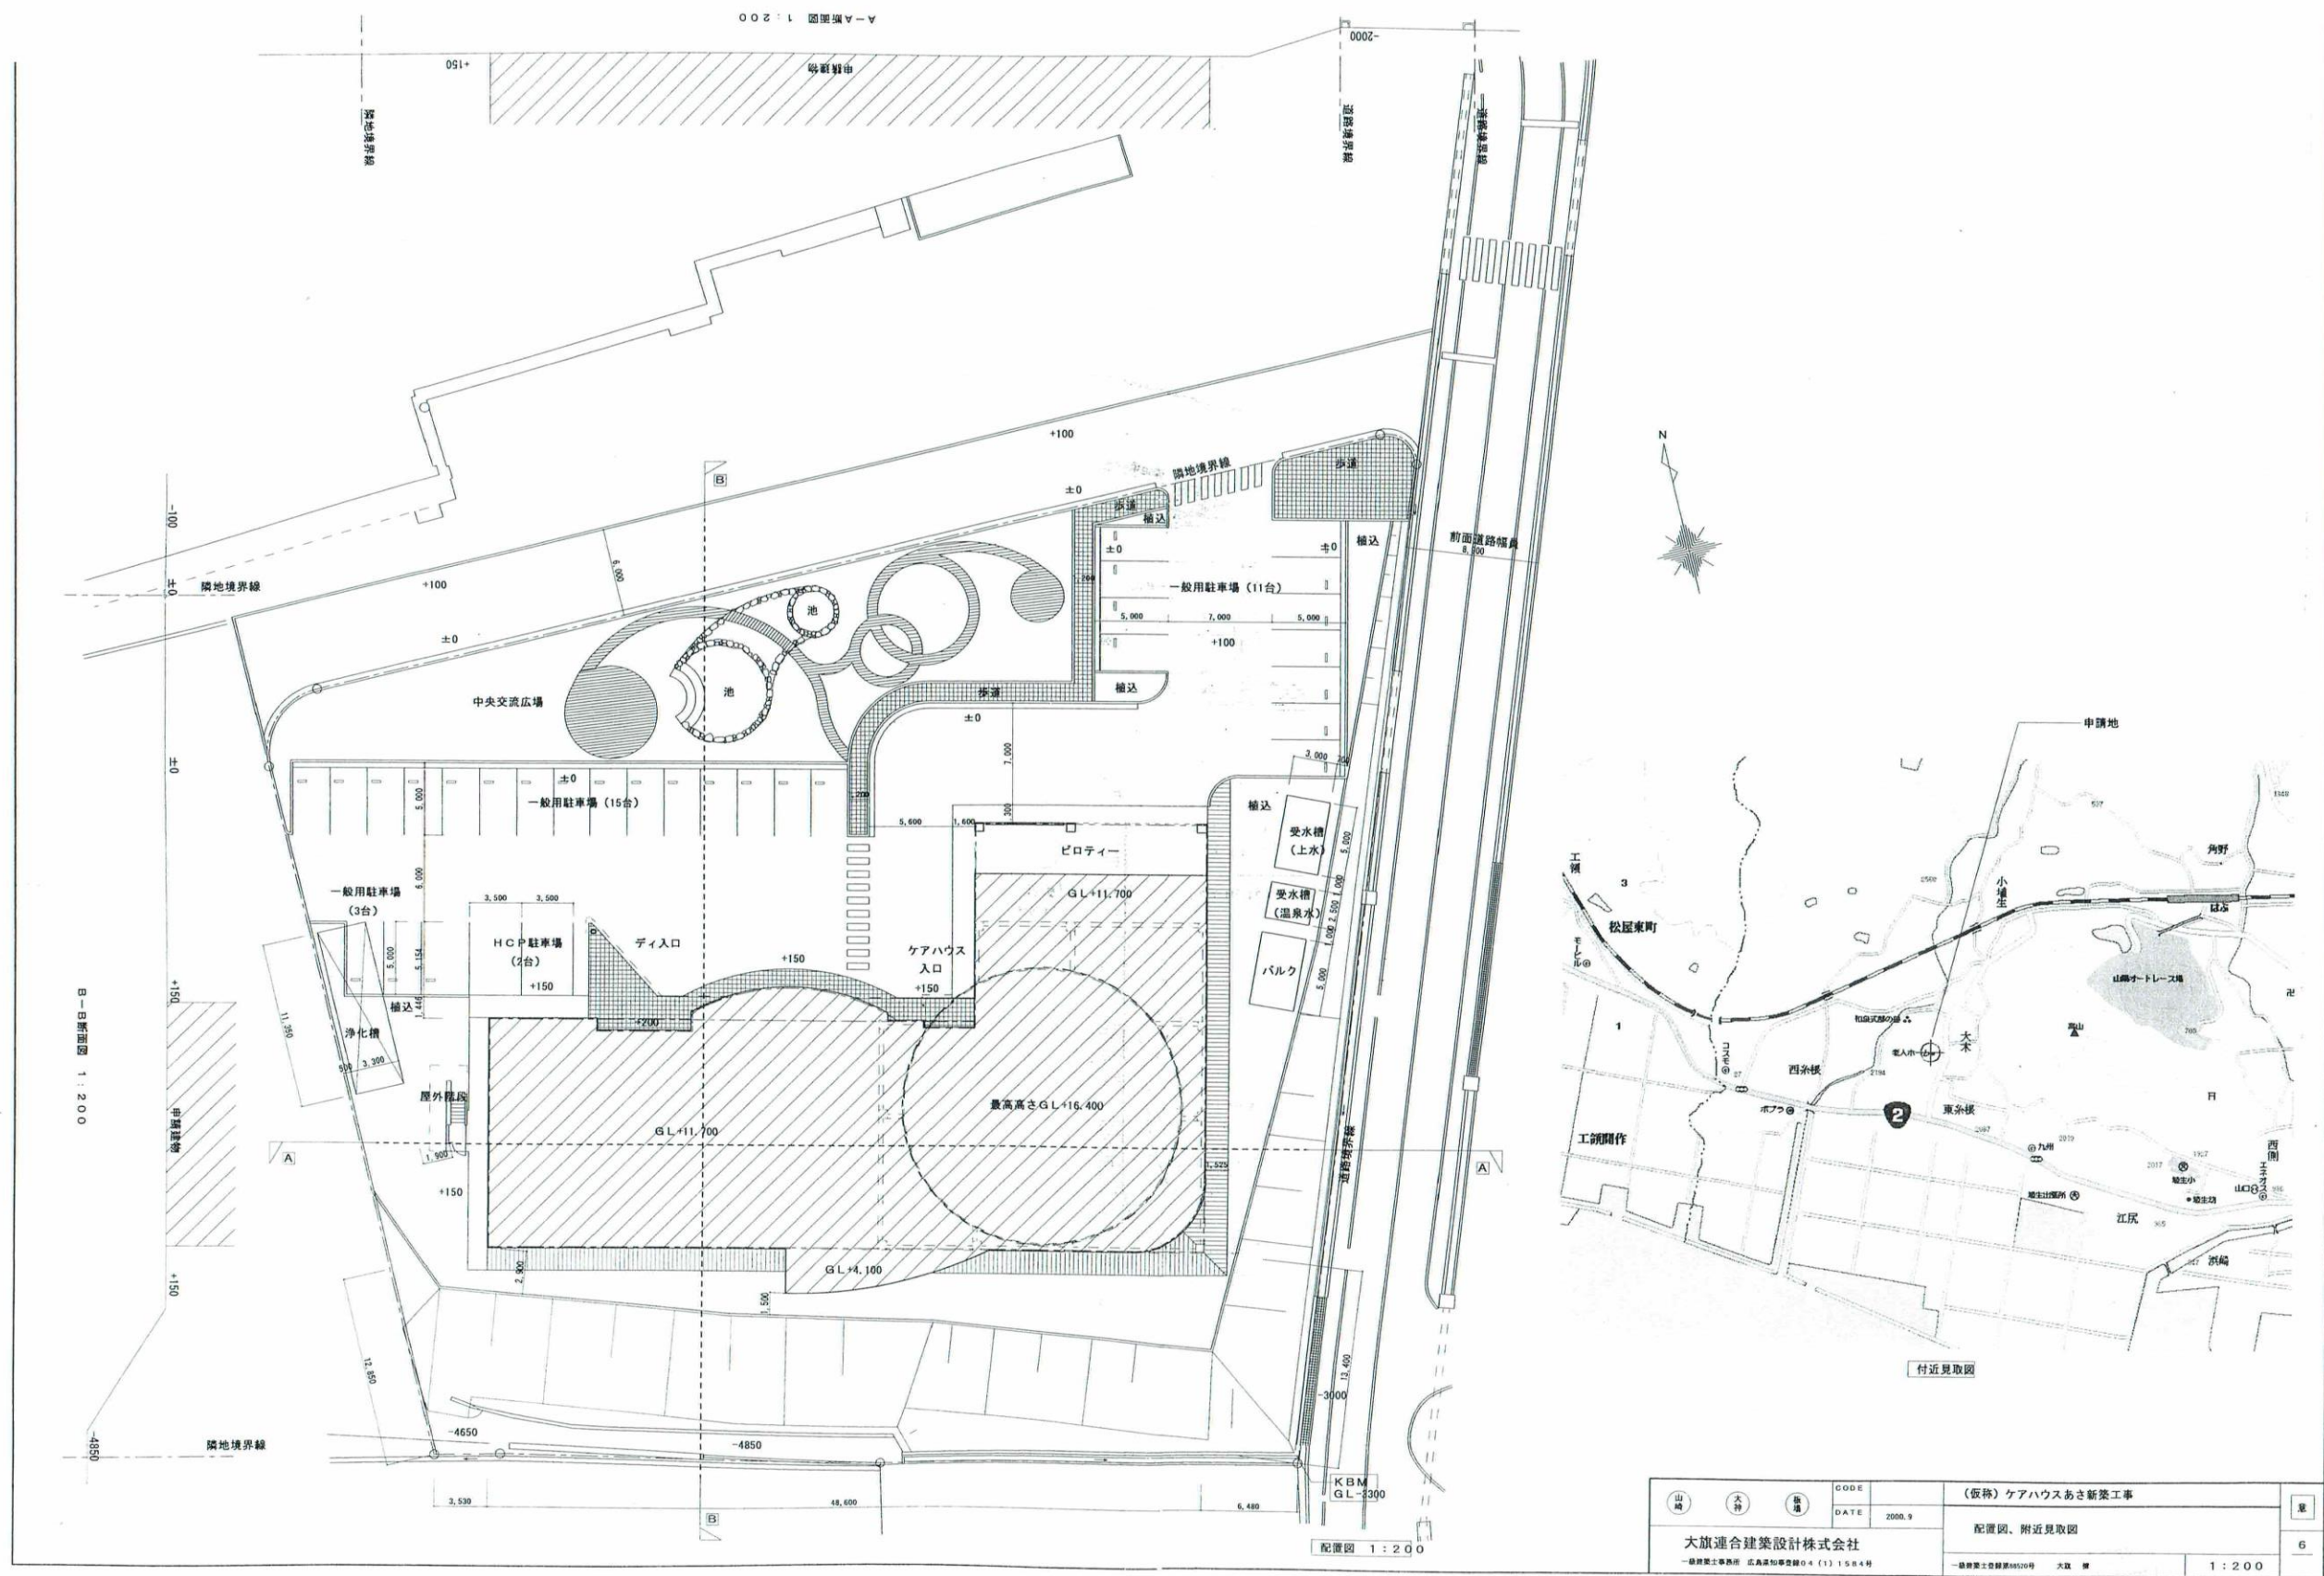


縮尺:縮小コピー
 附 属 資 料

配置図・附近見取図写し

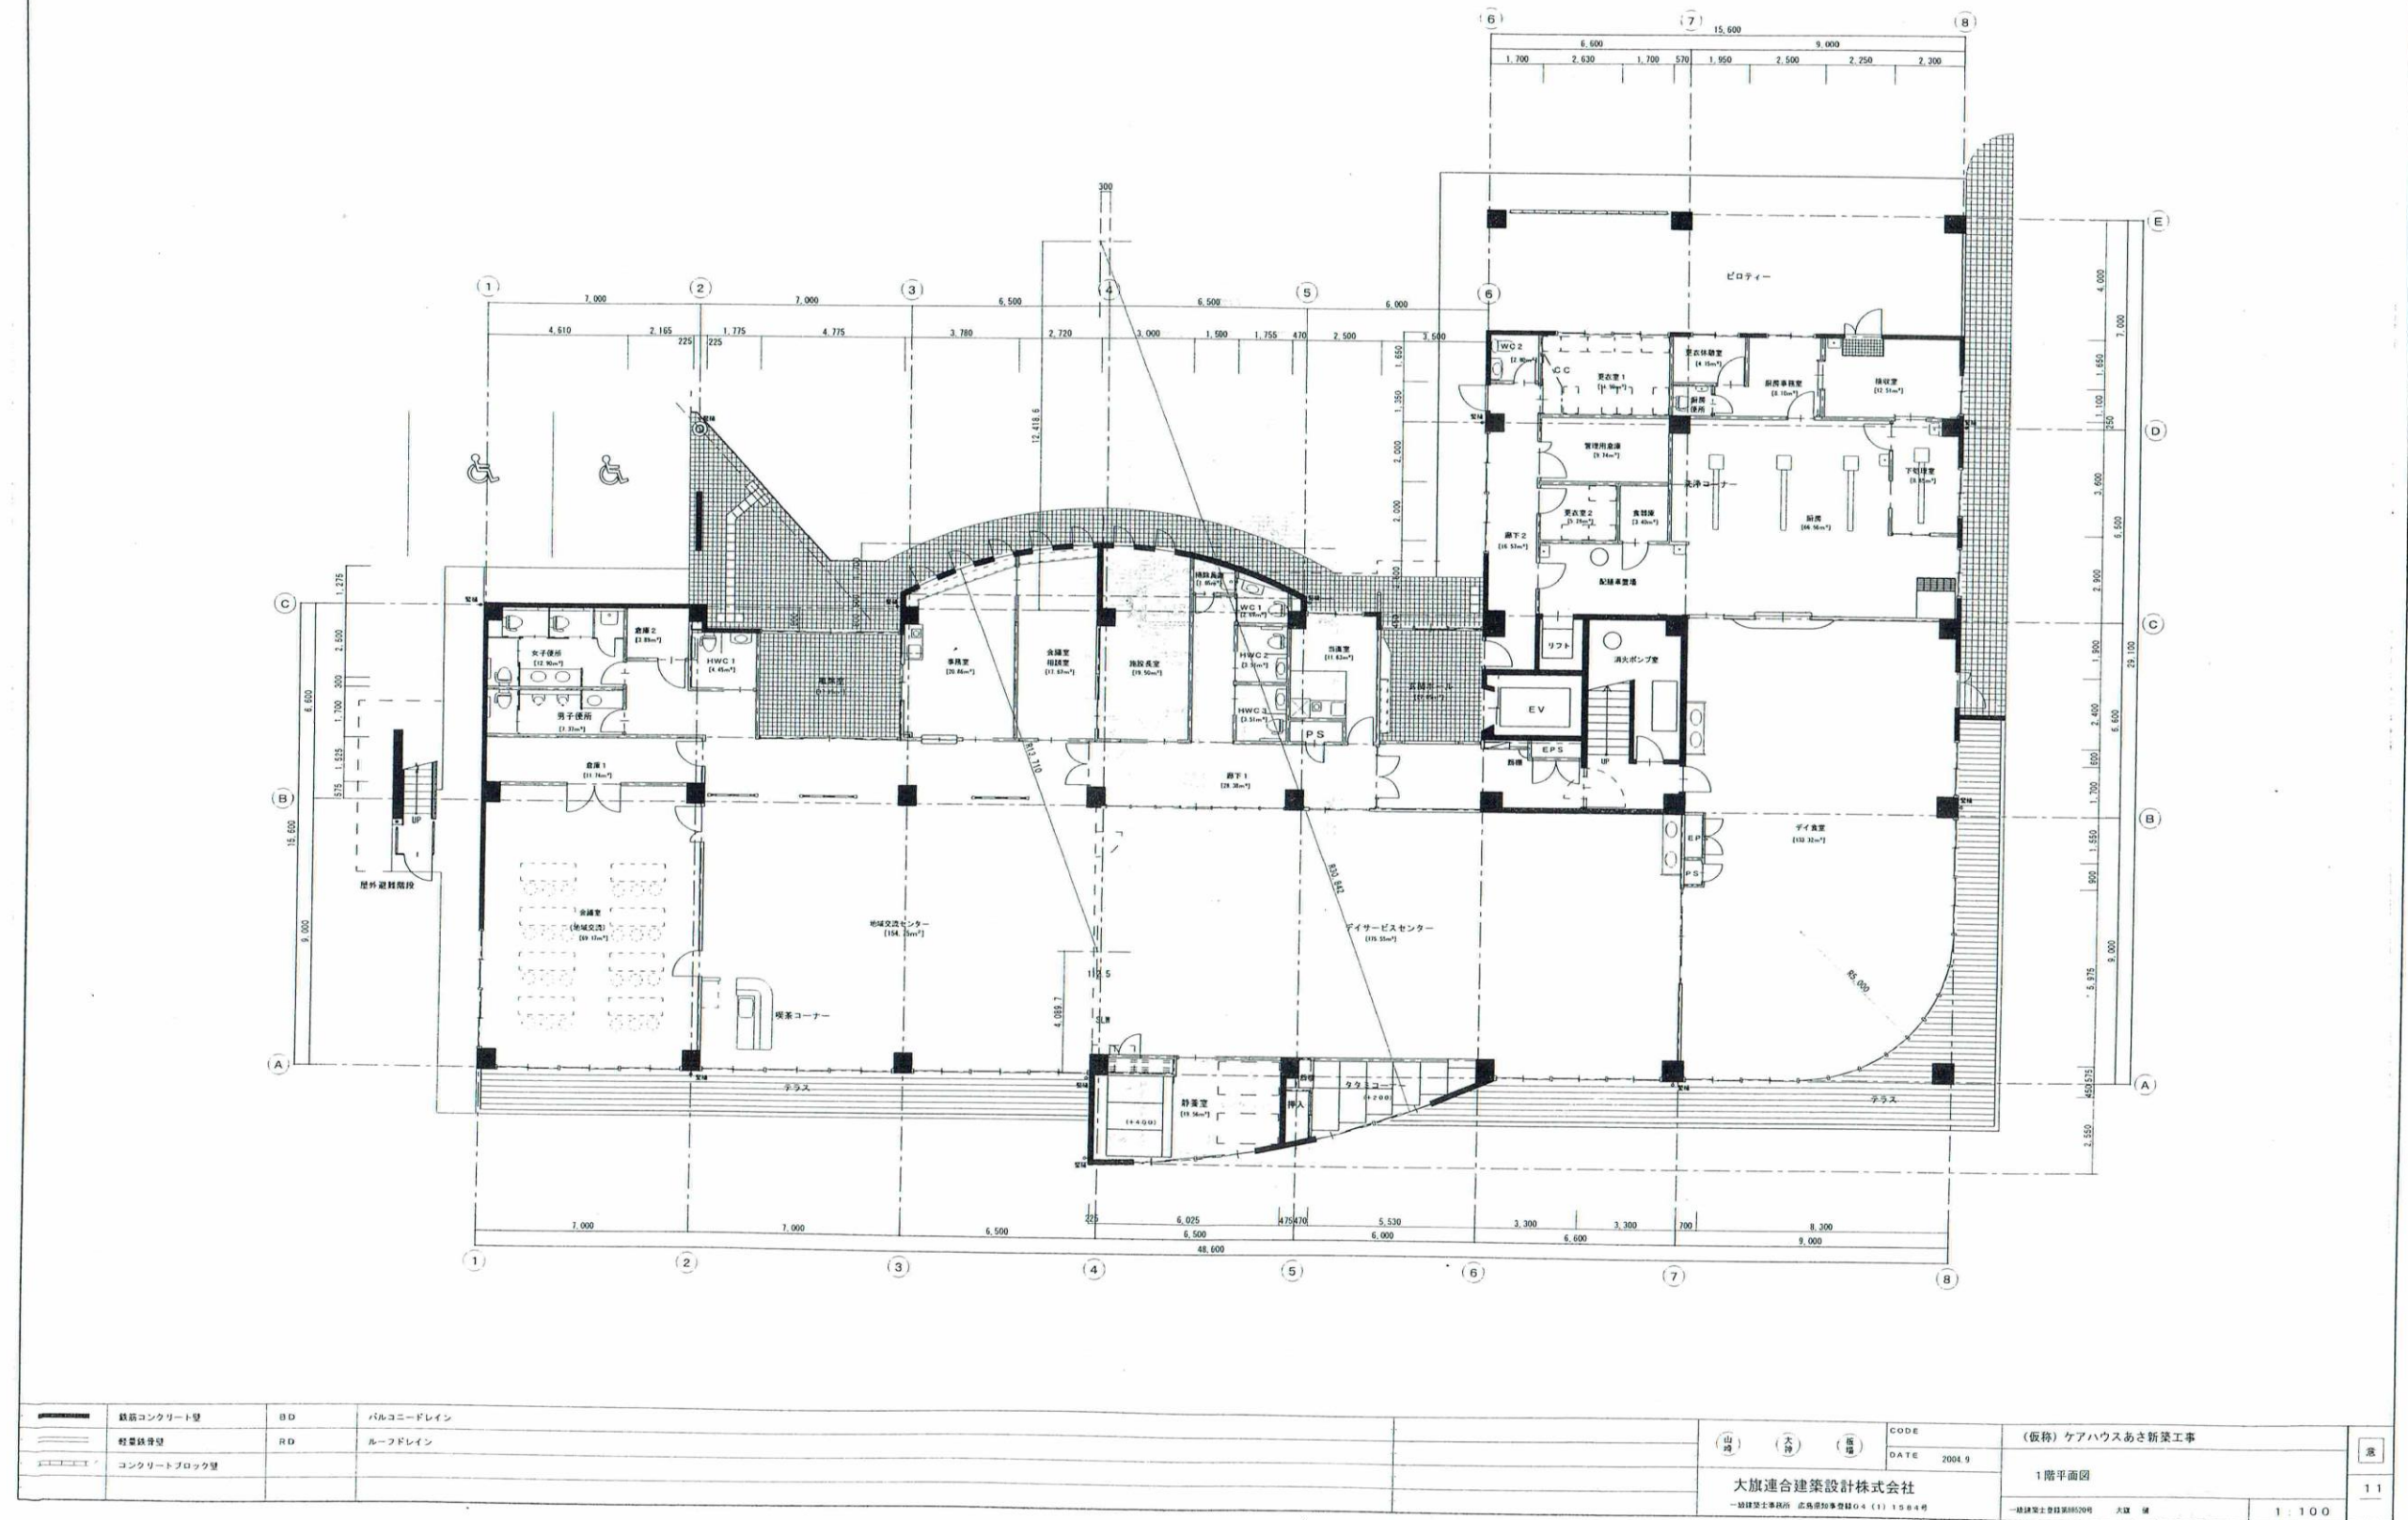


縮尺:縮小コピー
 附 属 資 料

1階平面図写し

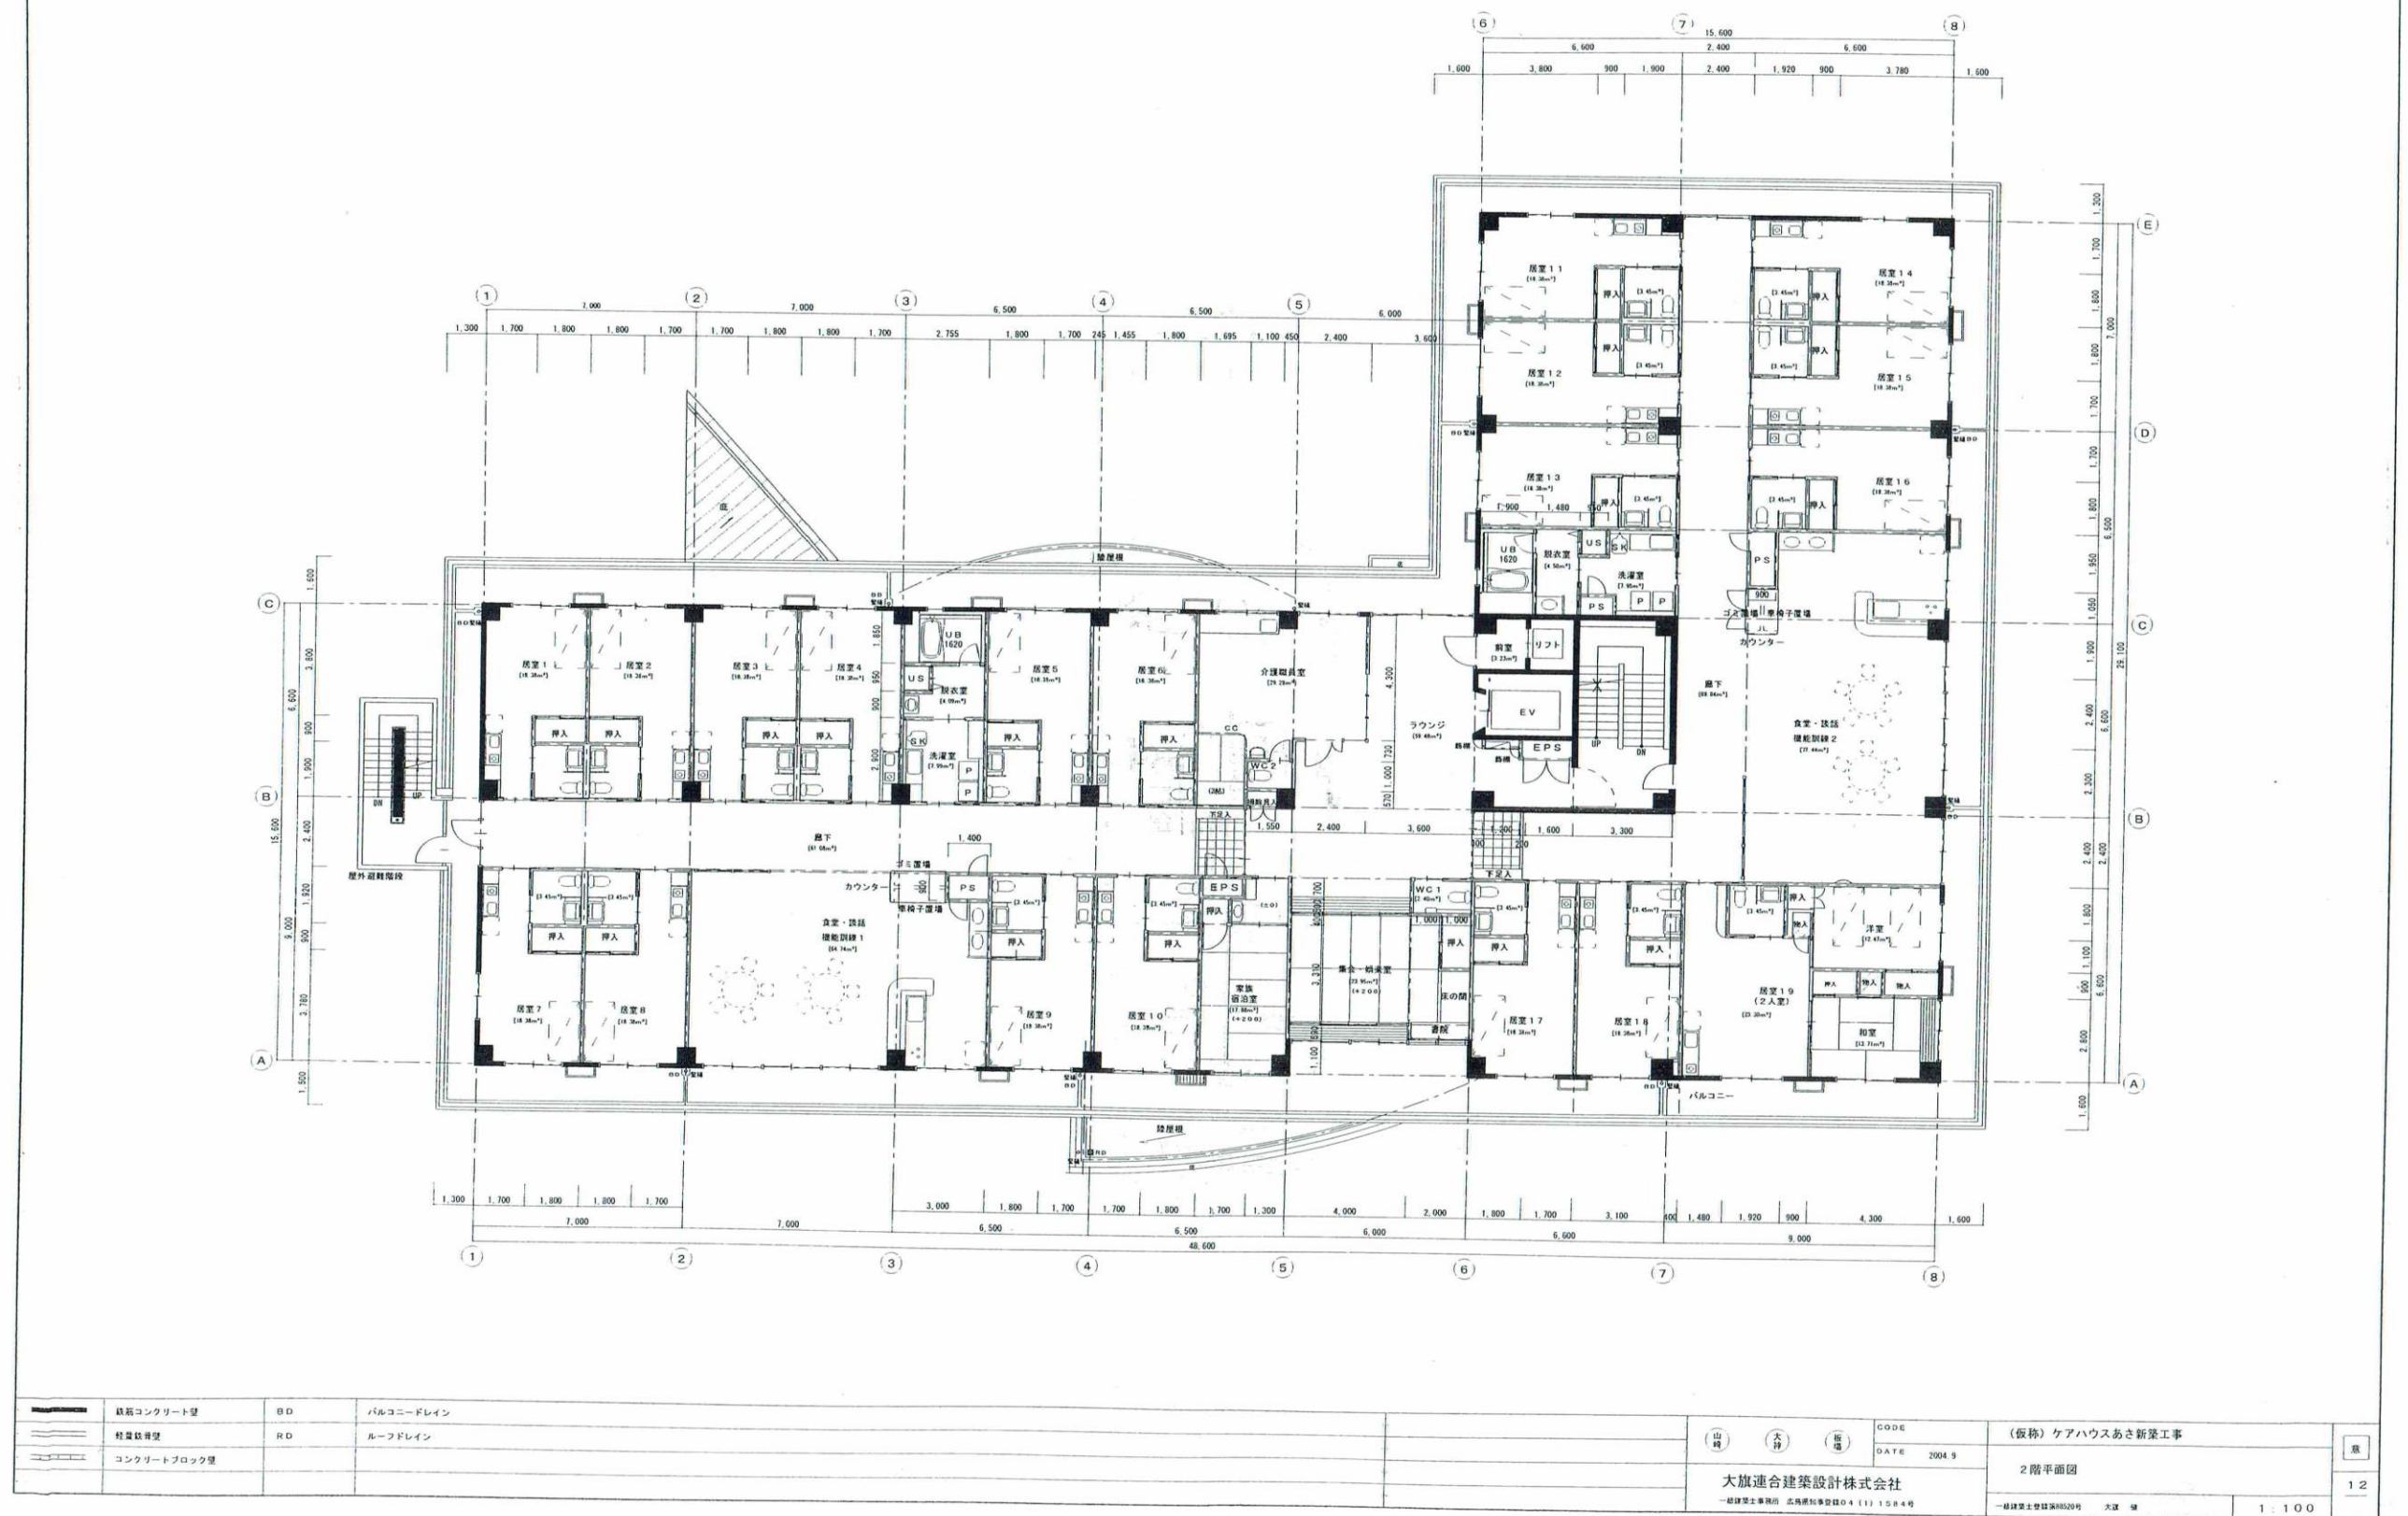


縮尺:縮小コピー
 附 属 資 料

2階平面図写し

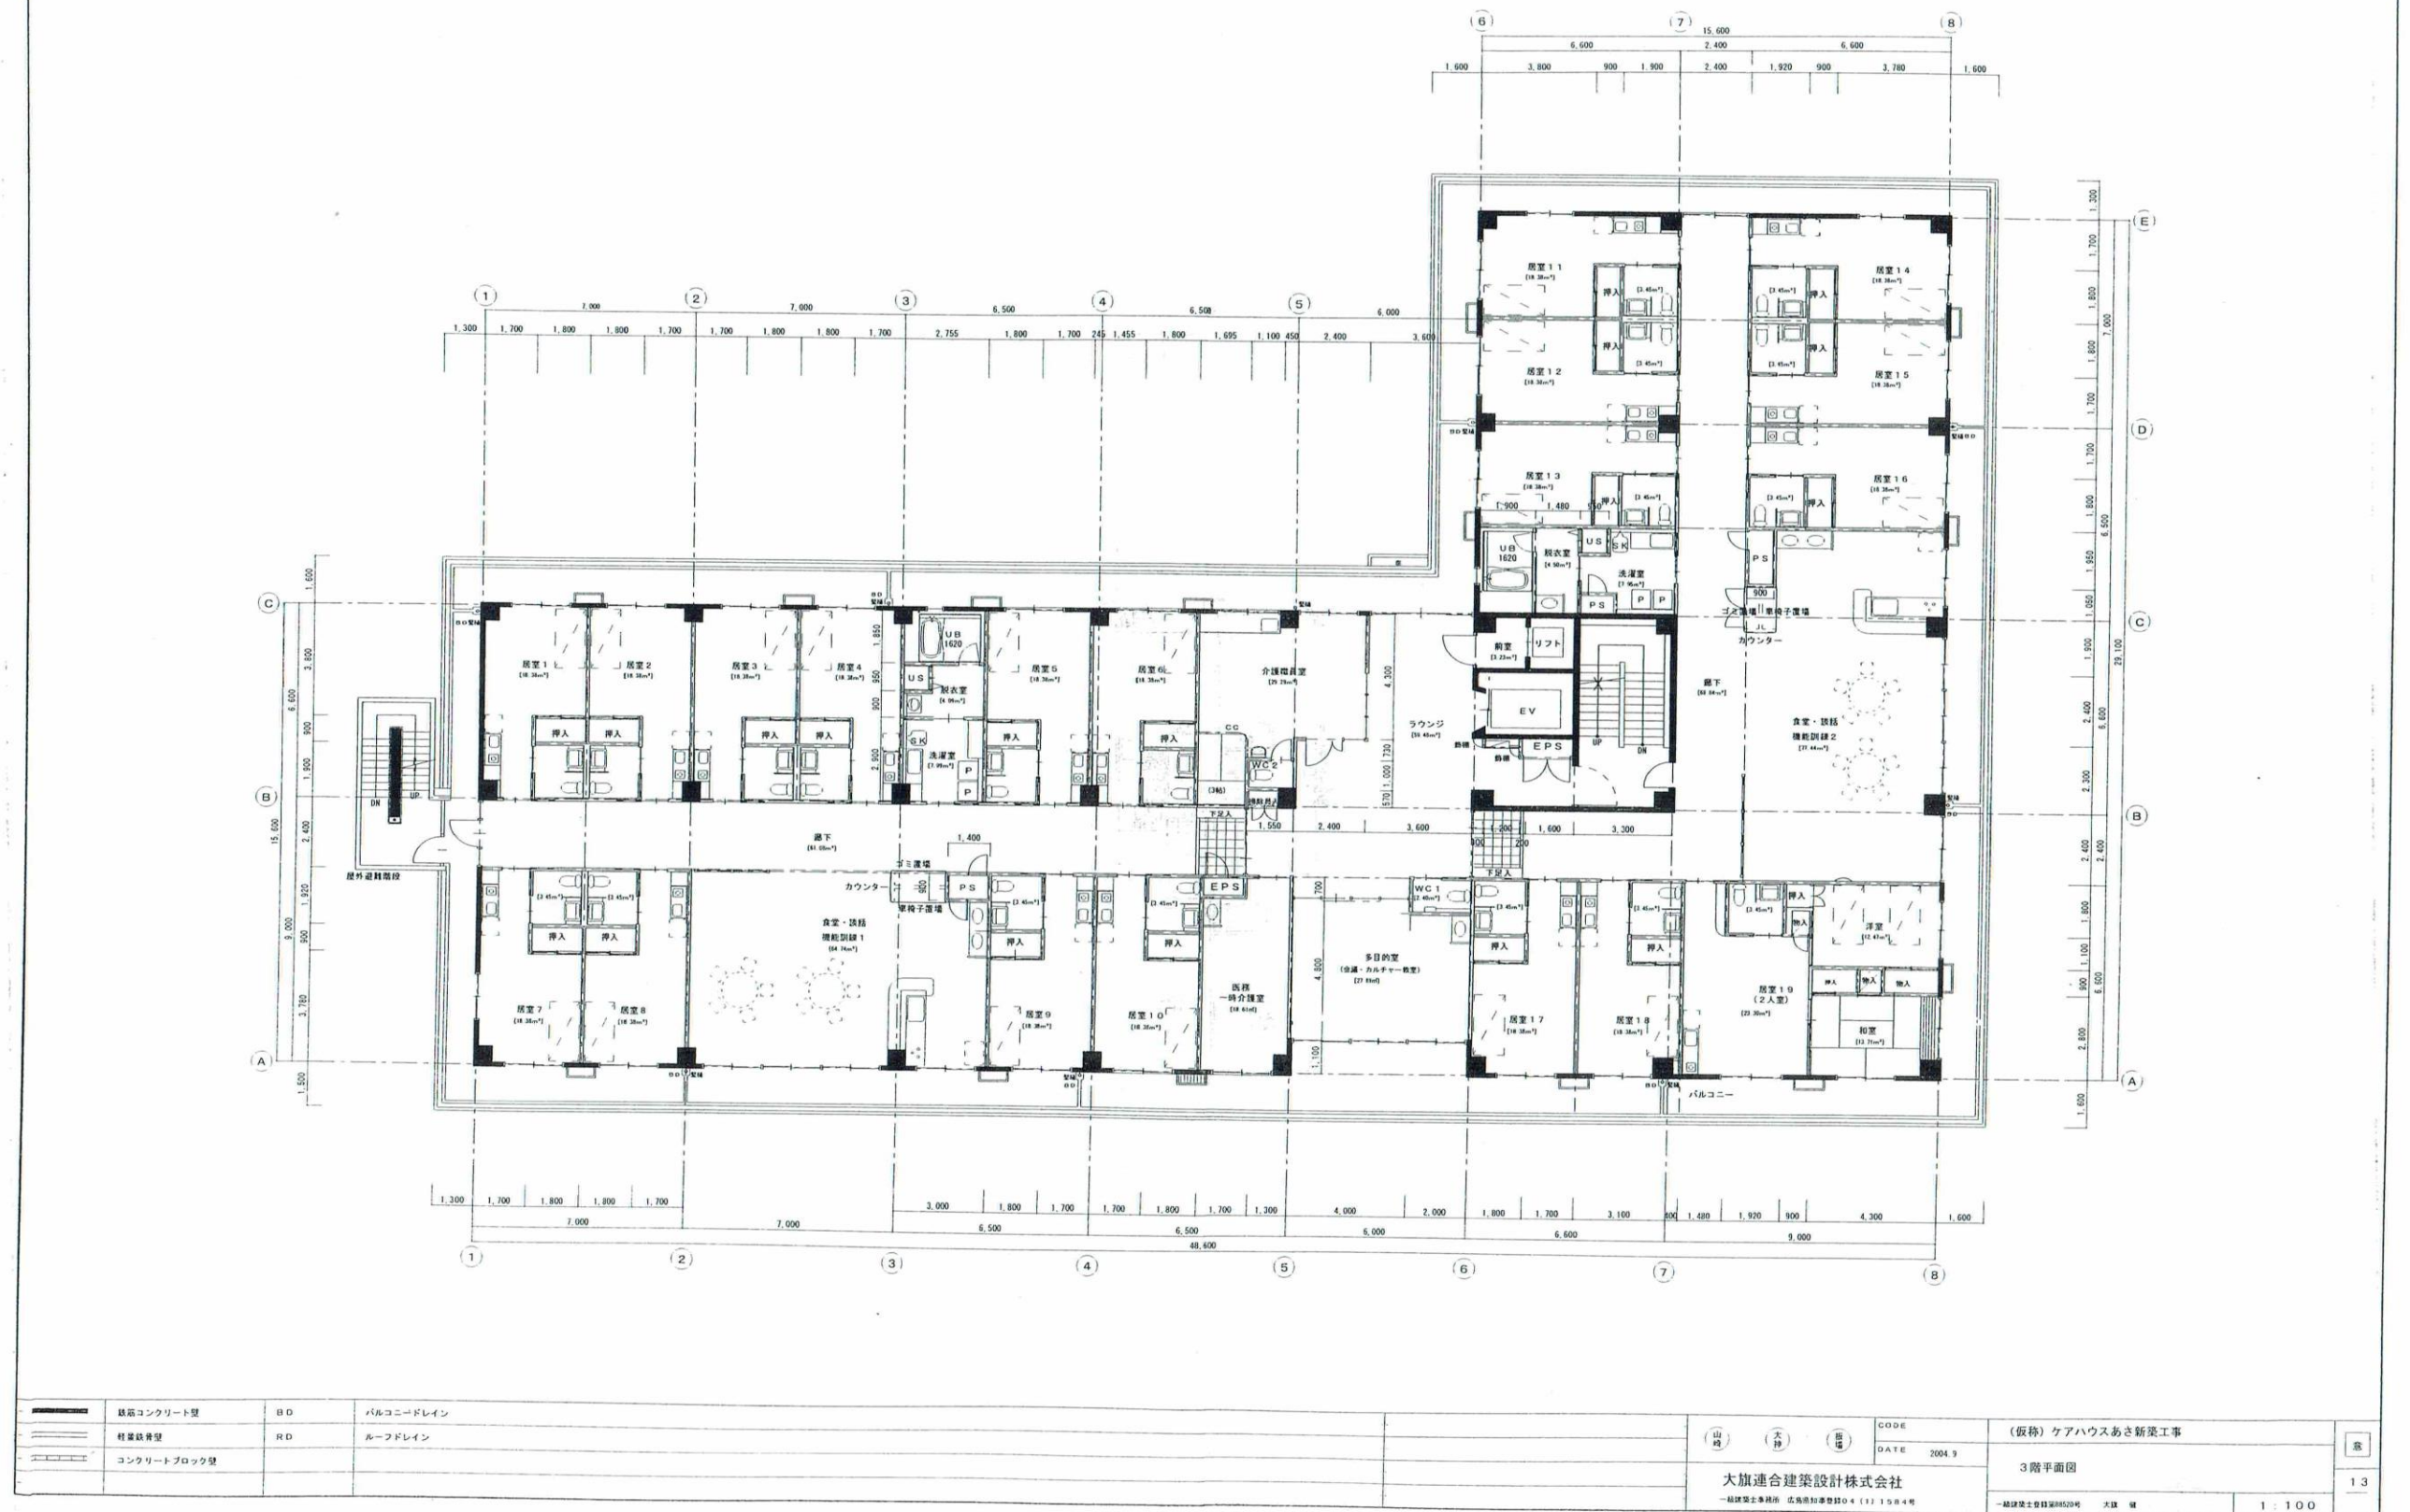

縮尺:縮小コピー
 附 属 資 料

3階平面図写し

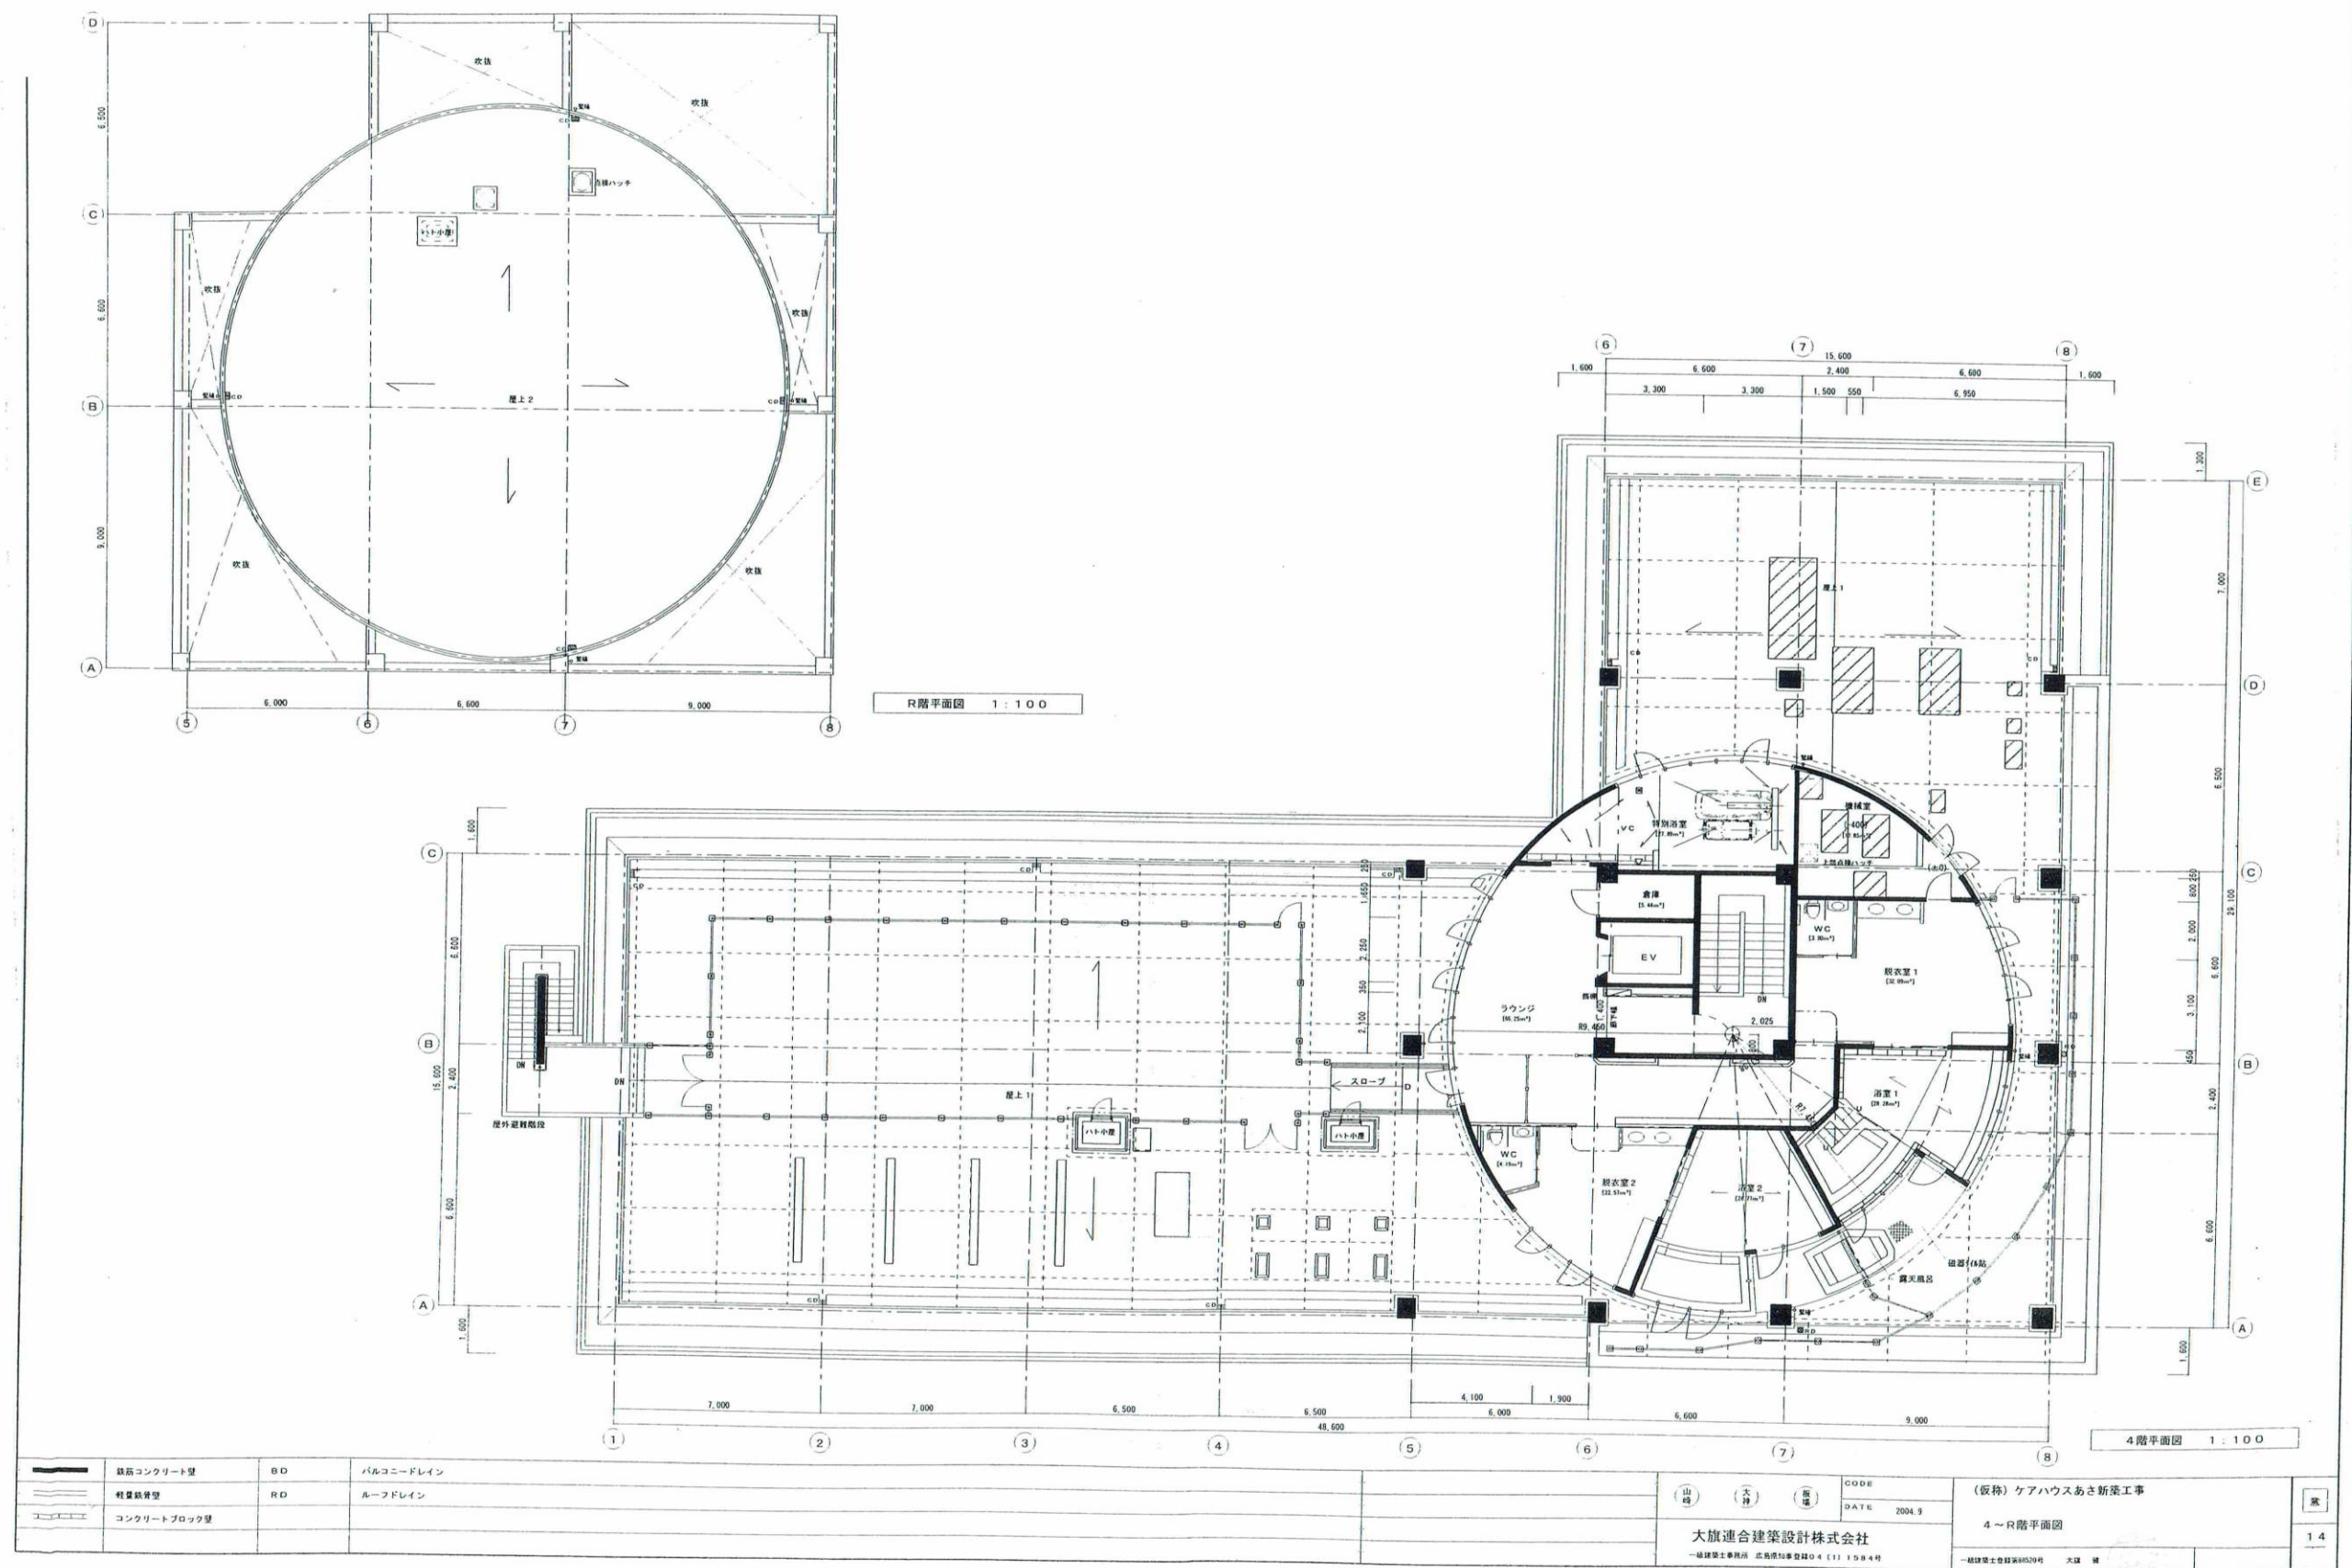

縮尺:縮小コピー
 附 属 資 料

4～R階平面図写し