


【1階平面図】

屋外ステージ イベント広場

1階平面図

- ①大ホール
- ②舞台
- ③小ホール
- ④楽屋 1
- ⑤楽屋 2
- ⑥楽屋 3
- ⑦楽屋 4
- ⑧楽屋 5
- ⑨舞台管理者室
- ⑩研修室
- ⑪事務室
- ⑫受付
- ⑬エントランスホール
- ⑭ロビー
- ⑮自動販売機
- ⑯オストメイト対応多目的トイレ
- ⑰車椅子用トイレ
- ⑱駐輪場

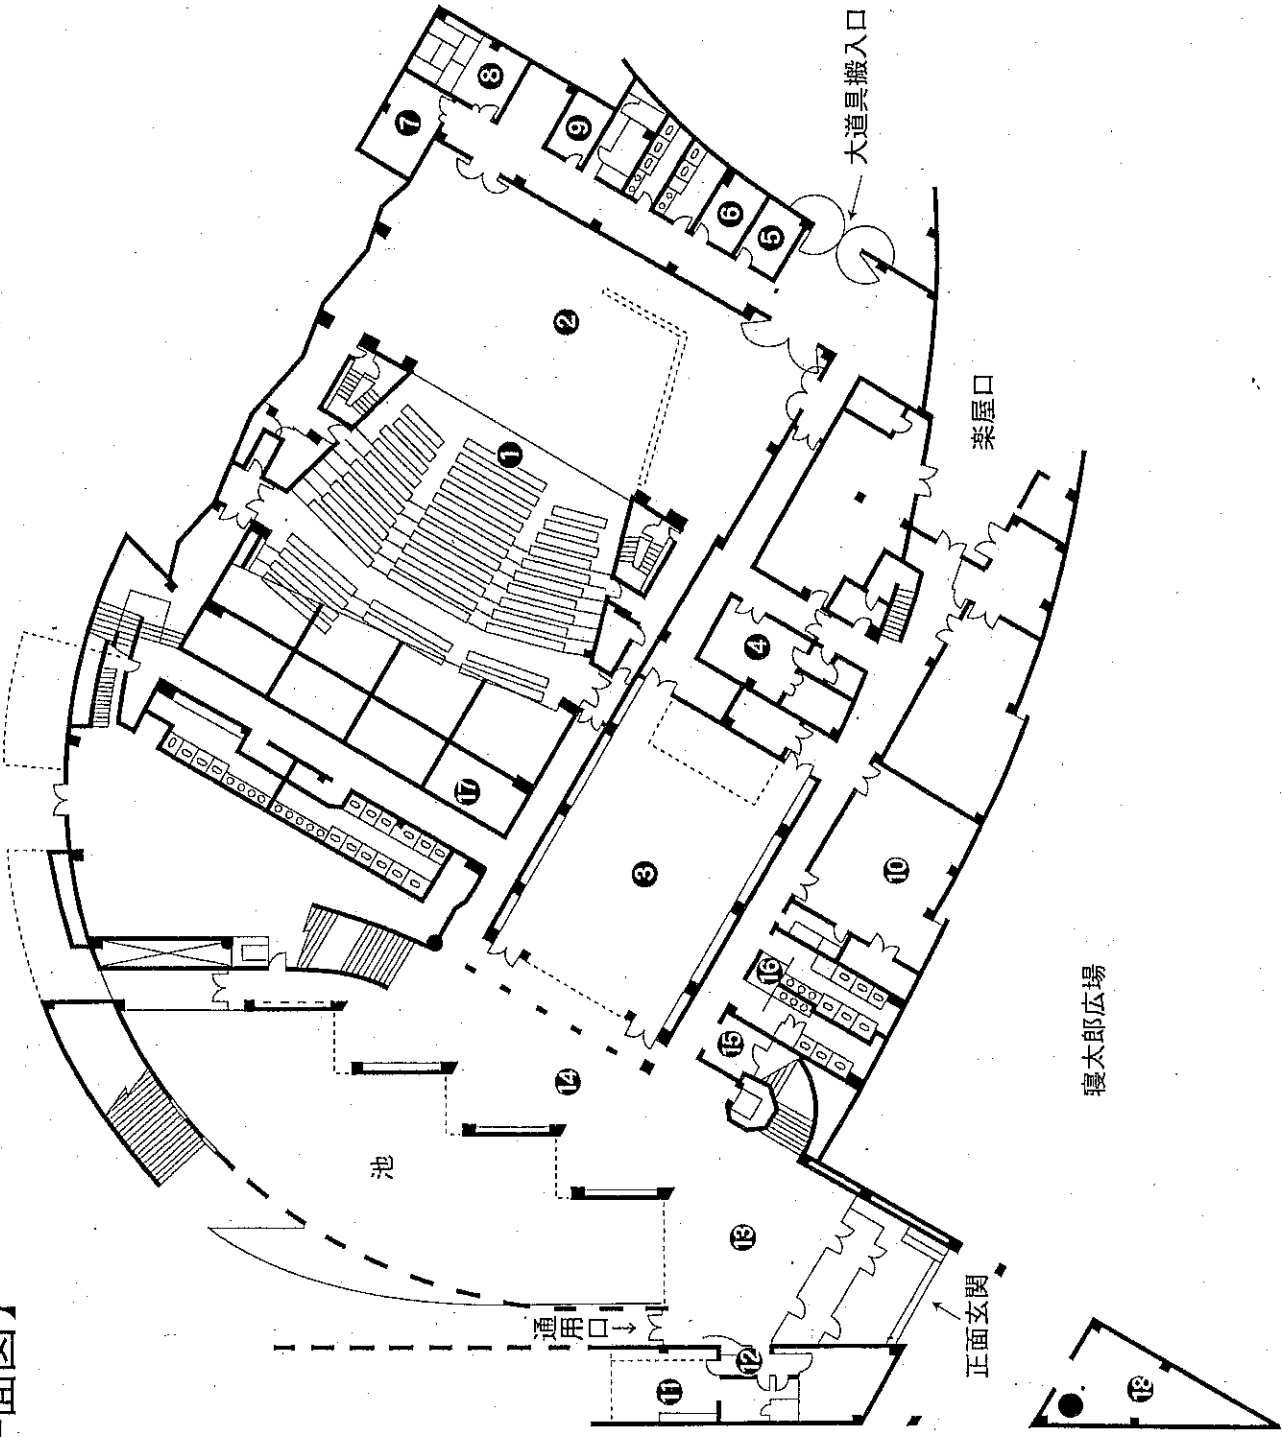

寝太郎広場

楽屋口

大道具搬入口

正面玄関

通用口

池

【2階平面図】

2階平面図

- ①大ホール
- ②ホワイエ
- ③和室
- ④茶室
- ⑤スタジオ
- ⑥親子室
- ⑦授乳室

