

総務文教常任委員会審査日程

日 時 令和5年9月13日（水）

本会議終了後

場 所 第1委員会室

～審査内容～

- 1 議案第67号 山陽消防署埴生出張所整備事業（建設主体工事・機械設備工事）請負契約の締結について
- 2 閉会中の継続調査事項について

件名：山陽消防署植生出張所整備事業(建築主体工事・機械設備工事)

事業予定

期間：契約締結後から令和7年3月31日

工事場所：山陽小野田市大字植生3229番地12 地内

階高：1階 構造：鉄筋コンクリート造

敷地面積：2,135.27㎡

延床面積：547.25㎡ 建築面積：596.62㎡

備考：他 ホース乾燥塔・浄化槽・消防用水槽・屋上訓練施設

工事科目：直接仮設一式・土工一式・地業一式・鉄筋一式

・コンクリート一式・型枠一式・鉄骨一式・防水一式・

タイル一式・木工一式・屋根及びとい一式・金属一式・

左官一式・建具一式・塗装一式・内外装一式・ユニット

消防用水槽一式・ホース乾燥塔一式

衛生器具設備一式・給水設備一式・排水設備一式

・ガス設備一式・空気調和設備一式・換気設備一式

及びその他一式・発生材処理一式

室条件：事務室、会議・研修室、トレーニング室

浴室、洗面室、仮眠室、緊急出動室、車庫

男子トイレ、だれでもトイレ、救急消毒室

タイヤ倉庫兼ホース棚置場、備蓄倉庫

令和3年度 基本設計業務委託

令和4年度 実施設計業務委託

土地造成1期工事、土地造成2期工事

令和5年度 土地造成2期工事

建築主体工事・機械設備工事(本工事)


令和6年度 建築主体工事・機械設備工事(本工事)

外構工事


解体工事実施設計業務委託 他

令和7年度 外構工事

解体工事 他

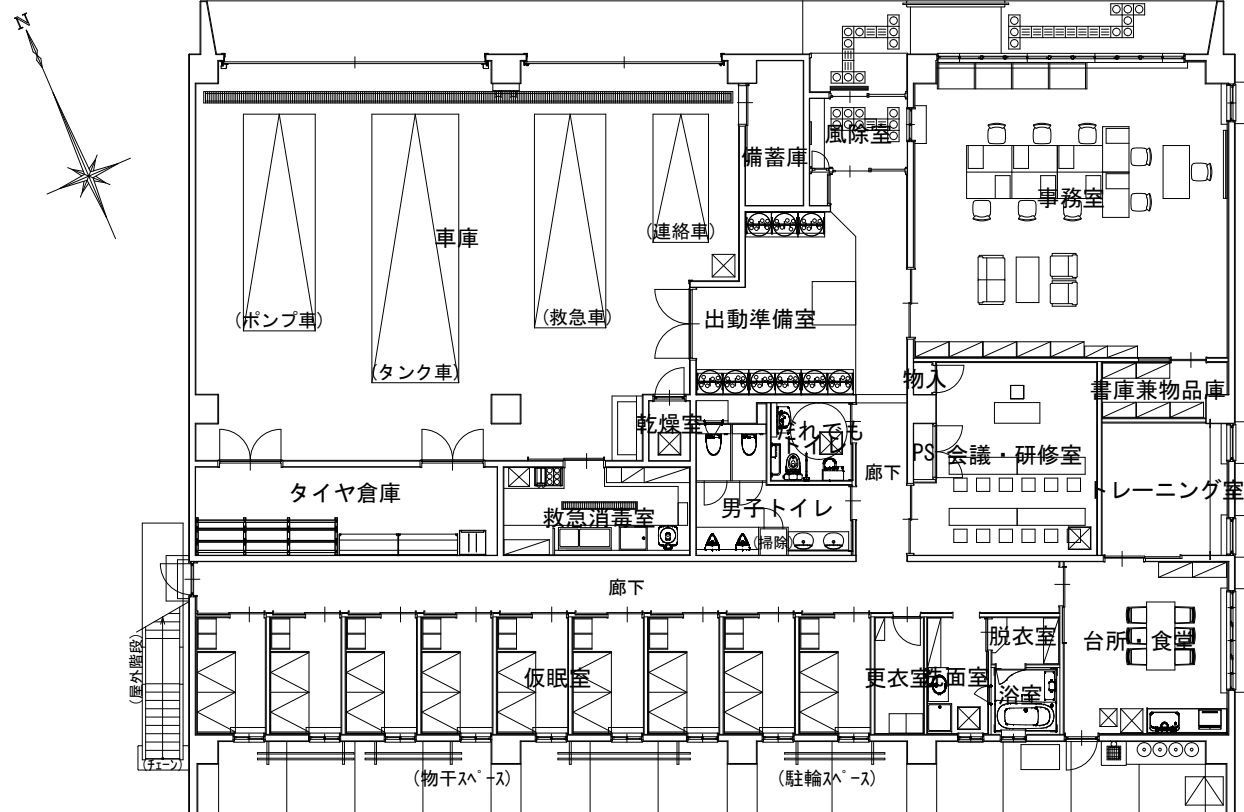

平面図
S=1/200

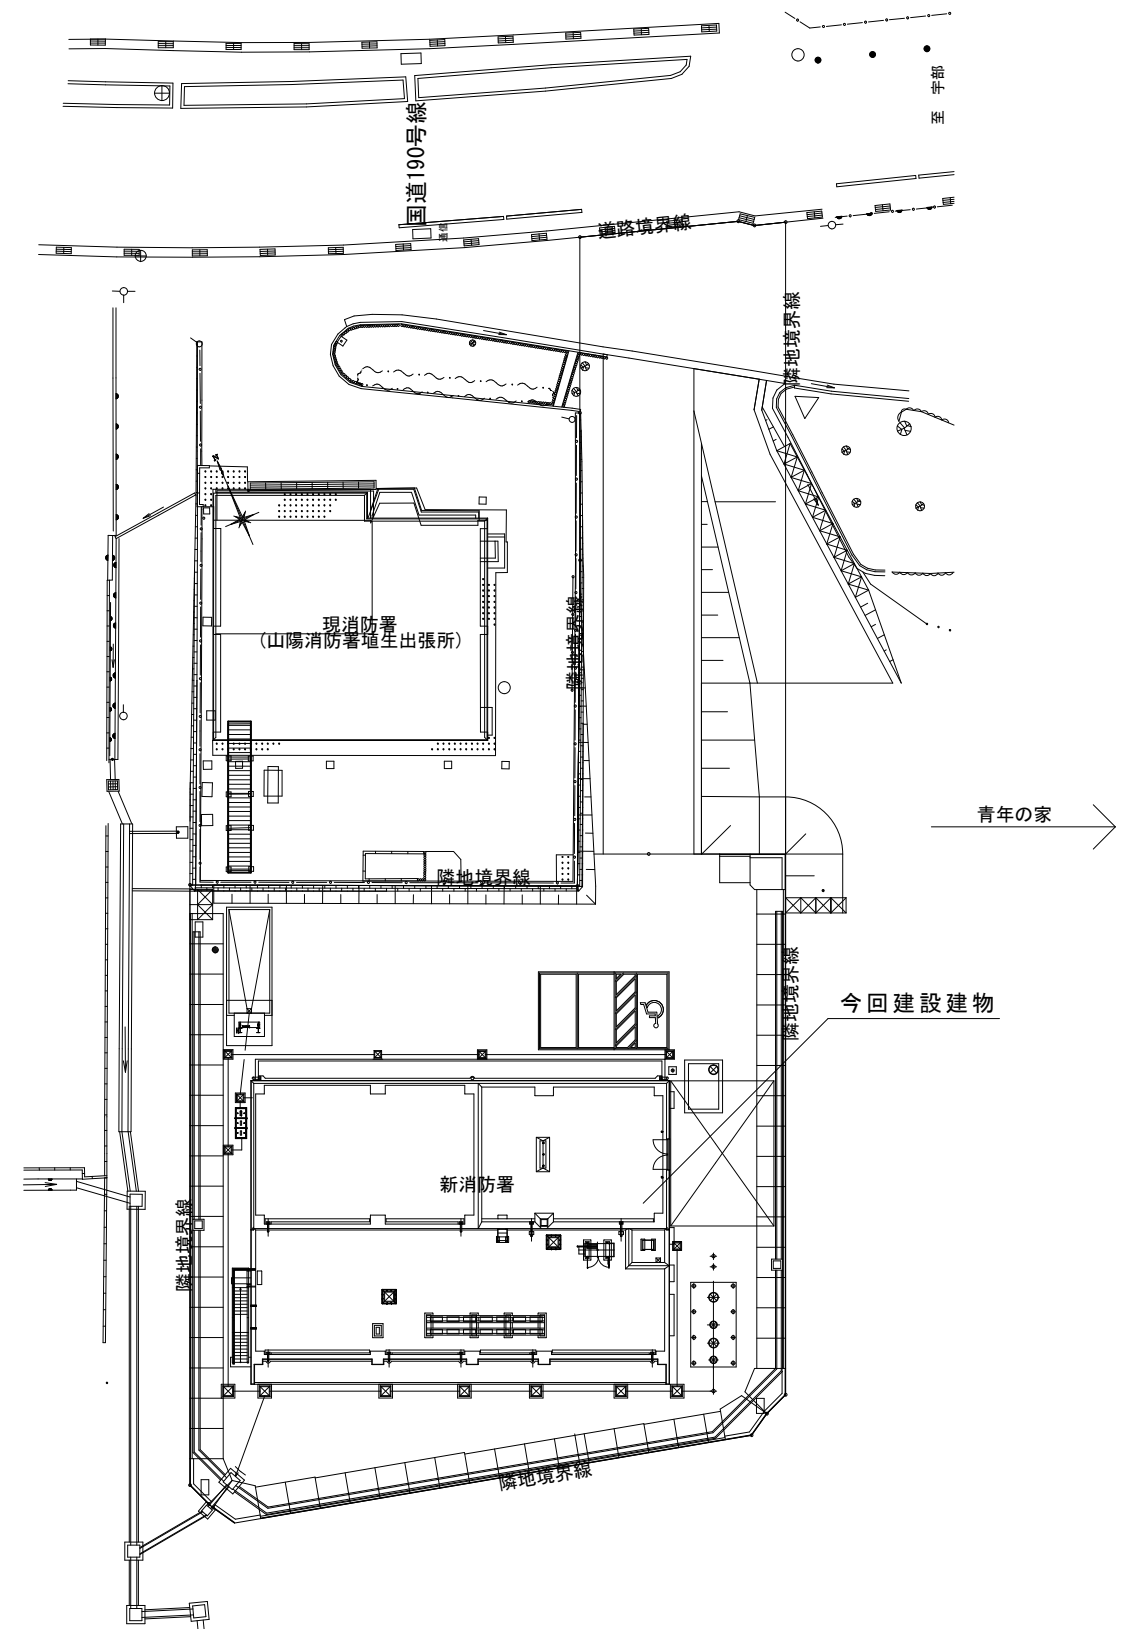

配置図
S=1/500

閉会中の調査事項について

委員会名	調査事項	調査期間
総務文教常任委員会	<ul style="list-style-type: none"> ・秘書に関すること。 ・議会及び行政一般に関すること。 ・文書及び法制に関すること。 ・情報公開及び個人情報保護に関すること。 ・統計調査に関すること。 ・防災及び危機管理に関すること。 ・組織及び職員定数に関すること。 ・職員の人事、給与及び福利厚生に関すること。 ・税の賦課徴収に関すること。 ・債権の調査及び徴収に関すること。 ・消防に関すること。 ・総合計画及び新市建設計画に関すること。 ・重要政策の立案及び調整に関すること。 ・事務管理に関すること。 ・広域行政に関すること。 ・行政改革の推進に関すること。 ・合併に係る調整事項に関すること。 ・総合教育会議に関すること。 ・予算その他財務に関すること。 ・市有財産に関すること。 ・情報処理及び情報化に関すること。 ・シティセールスに関すること。 ・観光に関すること。 ・広報に関すること。 ・入札及び検査に関すること。 ・教育に関すること。 ・まち・ひと・しごと創生総合戦略に関すること。 ・選挙事務に関すること。 ・市役所庁舎改修事業に関すること。 ・学校給食に関すること。 ・新型コロナウイルス感染症に関すること（総務文教常任委員会所管部分に限る。）。 ・地域交流センターに関すること。 ・山口東京理科大学に関すること（総務文教常任委員会所管部分に限る。）。 ・LABVに関すること。 ・人権・男女共同参画に関すること。 ・市民活動に関すること。 ・文化に関すること。 ・スポーツに関すること。 ・地域運営組織に関すること。 	令和5年12月定例会前日まで継続して閉会中調査する。