

第13回 山陽小野田市都市計画審議会

と き 平成27年8月27日

ところ 山陽小野田市民館 2階

第1・2会議室

第13回

山陽小野田市都市計画審議会

議案第1号

山陽小野田都市計画火葬場の変更について
(山陽小野田市決定)

議案第1号

議案第1号

山 都 第 L 1 0 0 4 - 1 2 号
平成 2 7 年 (2015 年) 8 月 2 7 日

山陽小野田市都市計画審議会
会 長 中 西 弘 様

山陽小野田市長 白 井 博 文



山陽小野田都市計画火葬場の変更について（諮問）

下記のとおり都市計画火葬場を変更することについて、都市計画法（昭和43年法律第100号）第21条第2項において準用する第19条第1項の規定により、貴会の意見を求めます。

記

山陽小野田都市計画火葬場の変更(山陽小野田市決定)

議案第1号

山陽小野田都市計画火葬場の変更（山陽小野田市決定）

都市計画火葬場中1号山陽小野田市山陽斎場を1号山陽小野田市火葬場に名称を改め、次のように変更する。

名 称		位 置	面 積	備 考
番号	火 葬 場 名			
1	山陽小野田市火葬場	山陽小野田市大字厚狭字西目峠 及び字萩原	約 15,900 m ²	

「区域は計画図表示のとおり」

理 由

山陽小野田市山陽斎場は、昭和53年に都市計画決定され、昭和55年に施設の稼働を開始しました。

当斎場は、昭和55年に建設された小野田斎場とともに市内の火葬需要を支えてきましたが、建設から30年以上が経過し、老朽化が進行しています。このため、新斎場の建設にあたり、市内にある2施設を山陽斎場に集約する方針を決定し、この方針に基づき、平成26年度に新火葬場建設基本計画を策定しました。

このことから、山陽小野田都市計画火葬場の名称、位置及び面積を変更しようとするものです。

議案第1号

新 旧 対 照 表


【旧】

名 称		位 置	面 積	備 考
番号	火 葬 場 名			
1	山陽小野田市山陽斎場	山陽小野田市大字厚狭字鈴ヶ森	約3,000㎡	

【新】

名 称		位 置	面 積	備 考
番号	火 葬 場 名			
1	山陽小野田市火葬場	山陽小野田市大字厚狭字西目峠及び字萩原	約15,900㎡	


都市計画火葬場の経緯

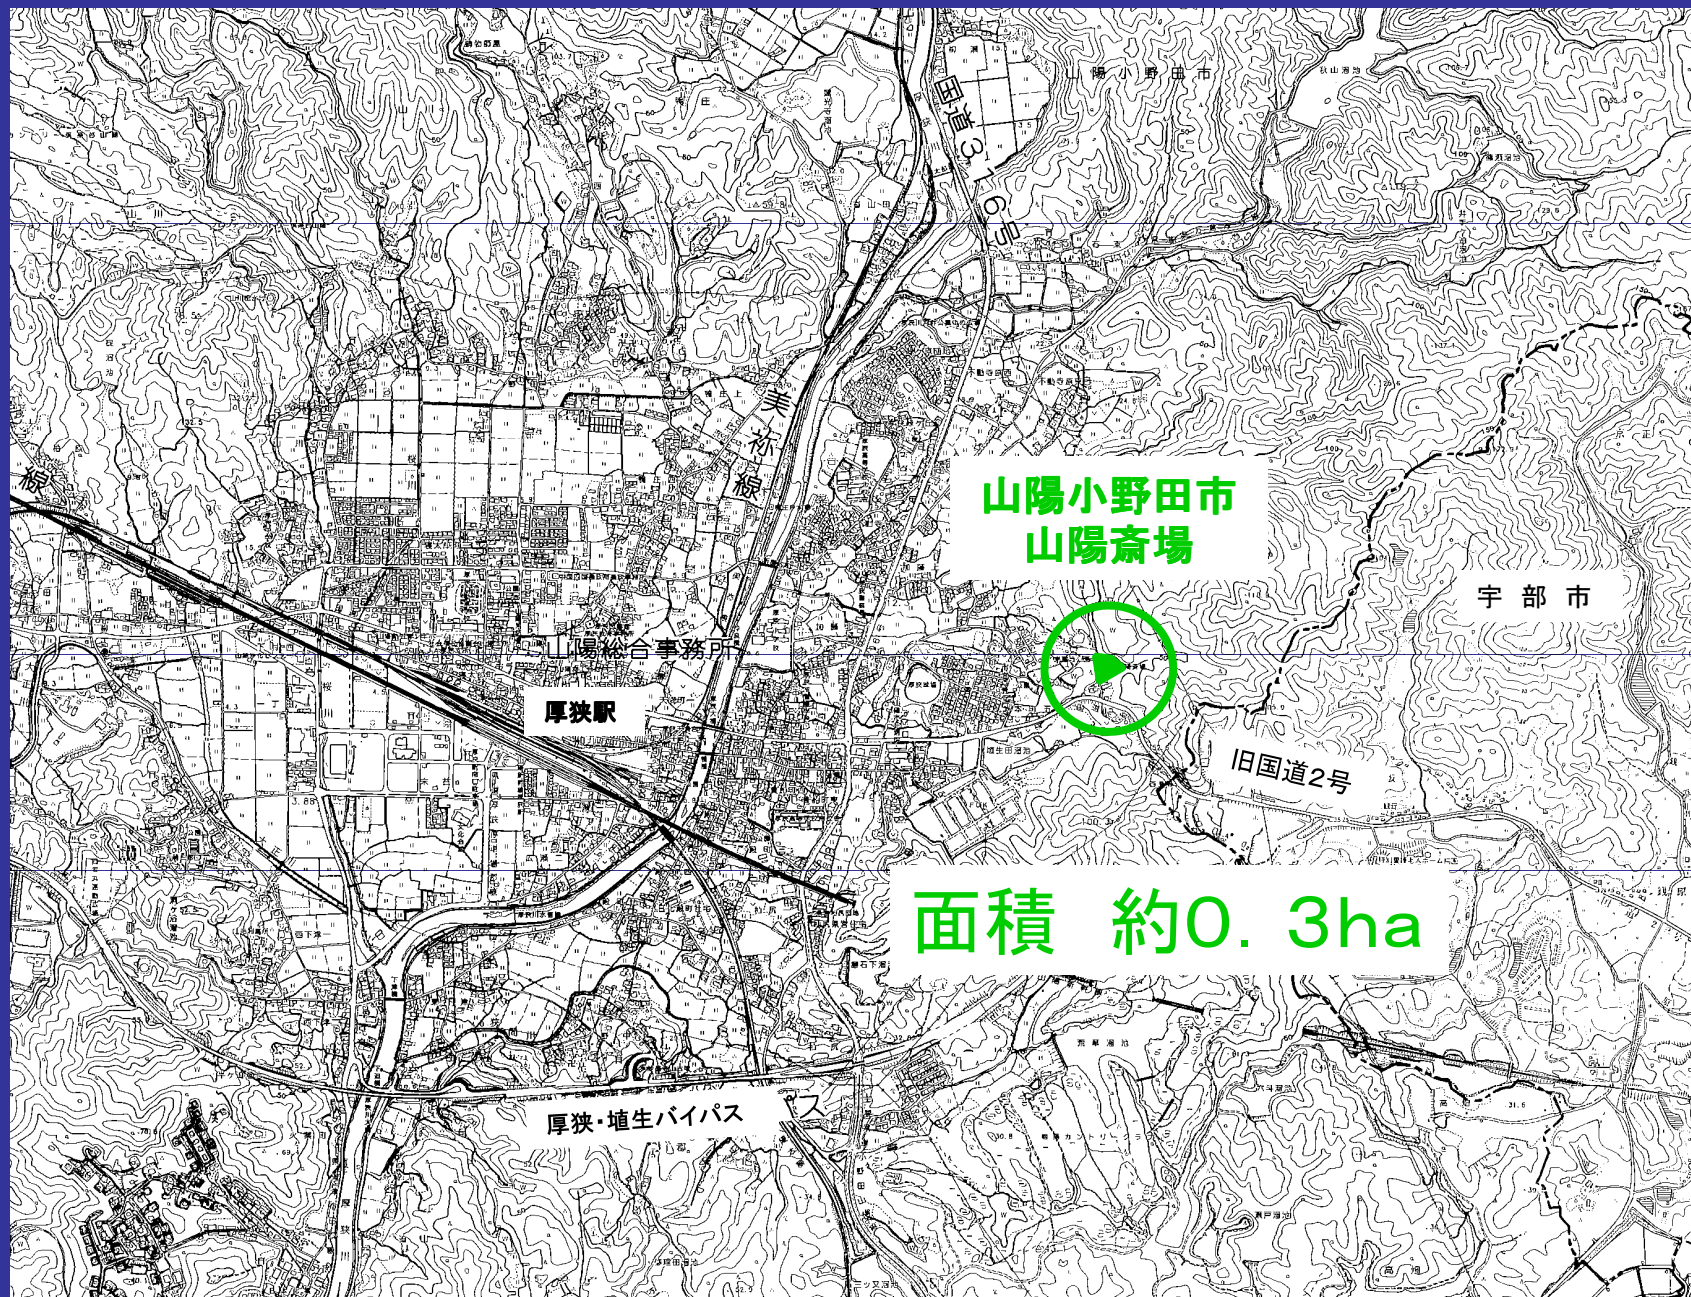

山陽小野田市
山陽斎場

面積 約0.3ha

都市計画火葬場の現況と変更

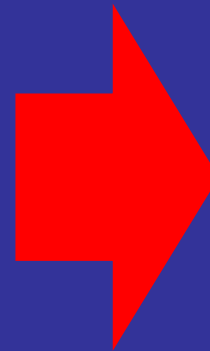

平面計画図



凡 例	
	変更前
	変更後
	変更なし

配置図

S=1/1000

都市計画火葬場 航空写真



山陽齋場現況写真



経過報告

平成27年5月27日(水) 説明会

(5月20日～6月10日) 素案の縦覧

公述申出書の提出がなかったため、
公聴会の開催なし

7月7日～7月21日 都市計画変更案の縦覧


意見書の提出なし

8月27日(本日)


山陽小野田市都市計画審議会

今後スケジュール

8月27日(本日) 山陽小野田市都市計画審議会

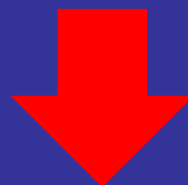

県知事への協議

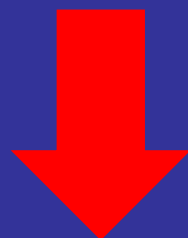

決定告示