

## 議案第78号

### 物品の購入について

下記のとおり、物品を購入することについて、山陽小野田市議会の議決に付すべき契約及び財産の取得又は処分に関する条例（平成17年山陽小野田市条例第64号）第3条の規定により、議会の議決を求める。


平成28年9月2日提出

山陽小野田市長 白井博文

### 記

- 1 購入物品名 山陽小野田市学校給食センター厨房機器（A工区）
- 2 購入価格 102,600,000円
- 3 購入先 山陽小野田市新生一丁目1番5号  
株式会社中電工 小野田営業所  
所長 中本 祐二
- 4 購入理由 学校給食センターを整備するため。

- 凡例
- A 洗浄機・消毒保管器・冷却機器
  - B 洗浄システム・コンテナ室機器
  - C 板金製品
  - D 調理機器

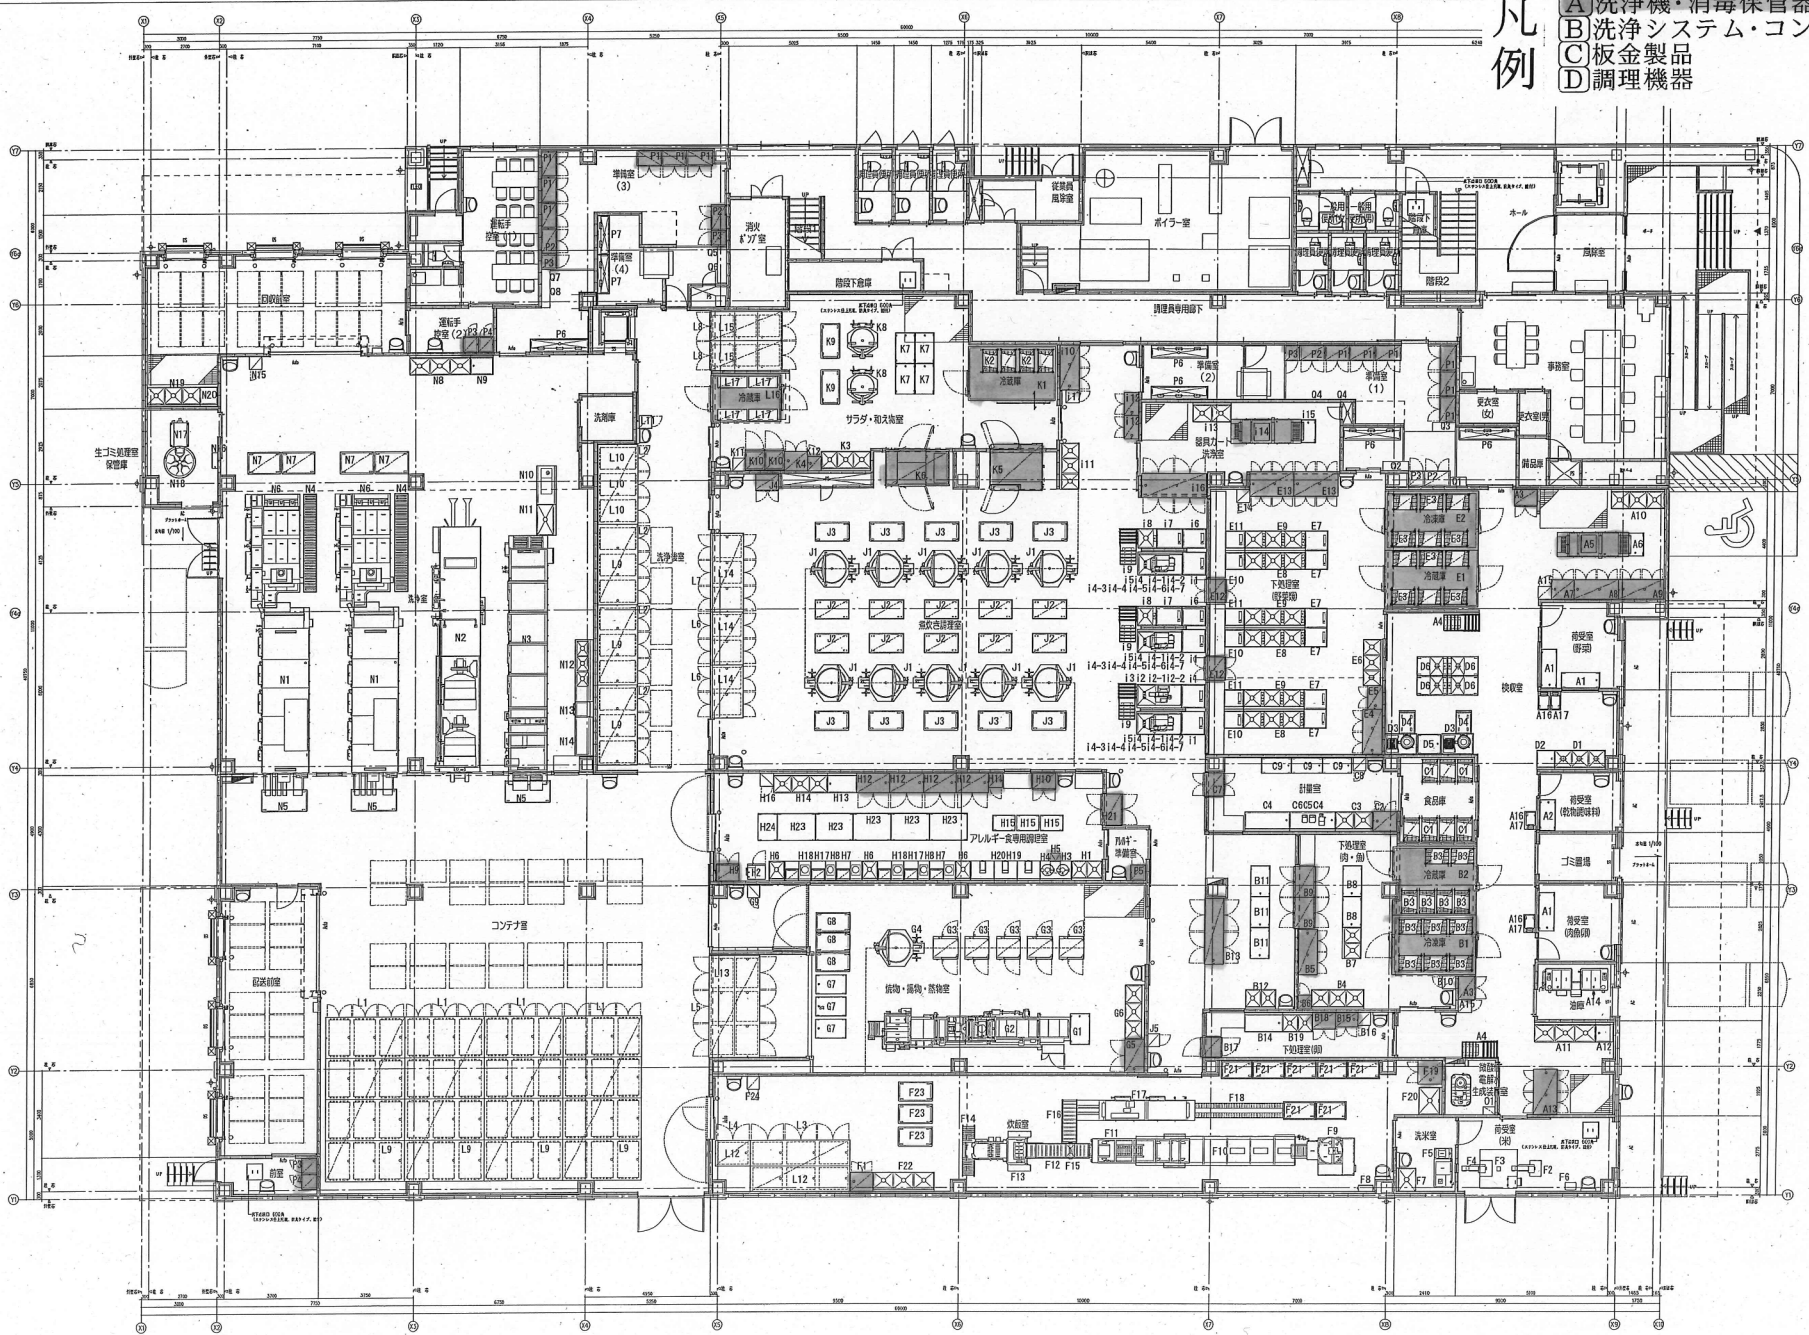

山陽小野田市学校給食センター厨房機器配置図

工事名称	山陽小野田市学校給食センター	A1: S=1/100
図面名称	厨房機器配置図	A3: S=1/200

議案第78号参考資料

山陽小野田市学校給食センター厨房機器（A工区）

NO.	名称・規格	数量
A3	検食用冷凍庫 ARN-094FM-F 900×650×1950	2
A5	器具容器洗浄機 EOK-M13SA-LT 2760×940×1870	1
A7	消毒保管機 MCWK-20-eT 900×750×1900	1
A8	消毒保管機 MCWK-40-eT 1750×750×1900	1
A9	消毒保管機 MCWK-40-eT 1750×750×1900	1
A13	消毒保管機 MCW-40-e 1750×950×1900	1
B1	カートインプレハブ冷凍庫 3275×2300×2750	1
B2	カートインプレハブ冷蔵庫 3275×2650×2694	1
B5	消毒保管機 MCWK-40-eT 1750×750×1900	1
B6	包丁まな板消毒保管機 KCSK-5-e 550×550×1900	1
B9	パススルー冷蔵庫 PRD-120RM7-G 1200×840×1950	2
B13	消毒保管機 MCW-60-eT 2550×750×1900	1
B15	消毒保管機 MCSK-10-e 900×550×1900	1
B17	パススルー冷蔵庫 PRD-080RM7-G 755×840×1950	1
B18	冷蔵庫 ARN-090RM-F 900×650×1950	1
C2	消毒保管機 MCWK-20-eT 900×750×1900	1
C7	パススルー冷蔵庫 PRD-090RM7-F-G 900×840×1950	1
E1	カートインプレハブ冷蔵庫 3625×2200×2694	1
E2	カートインプレハブ冷凍庫 3625×2300×2750	1
E4	消毒保管機 MCWK-40-eT 1750×750×1900	1
E5	包丁まな板消毒保管機 KCSK-10-e 900×550×1900	1
E12	パススルー冷蔵庫 PRD-090RM7-F-G 900×840×1950	2
E13	消毒保管機 MCW-40-e 1750×950×1900	2
F1	消毒保管機 MCWK-20-eT 900×750×1900	1
F19	消毒保管機 MCWK-20-e 900×950×1900	1
G5	消毒保管機 MCWK-30-eT 1300×750×1900	1
H5	製氷機 FIC-A25KT 398×450×800	1
H9	冷凍冷蔵庫 ARN-092PM 900×650×1950	1
H10	冷凍冷蔵庫 ARN-091PM 900×650×1950	1
H11	包丁まな板消毒保管機 KCSK-5-e 550×550×1900	1
H12	消毒保管機 MCWK-30-eT 1300×750×1900	4
H21	パススルー冷凍冷蔵庫 PRD-121PM7 1200×840×1950	1
i10	消毒保管機 MCWK-40-eT 1750×750×1900	1
i12	スライヤ-刃物・器具消毒保管機KCSK-10-eT 900×550×1900	2
i14	器具容器洗浄機 EOK-M13SA-RT 2760×940×1870	1
i16	消毒保管機 MCW-60-e 2550×950×1900	1
J4	検食用冷凍庫 ARN-094FM-F 900×650×1950	1
K1	カートインプレハブ冷蔵庫 3425×2100×2694	1
K4	消毒保管機 MCWK-20-eT 900×750×1900	1
K5	蒸煮冷却機 CS-200QNW 2080×1830×2350	1
K6	畜氷式真空冷却機 JO-150MQW 2500×1455×2000	1
K10	急速凍結専用庫 FKD-082FMD7-S 755×800×1960	2
K12	包丁まな板消毒保管機 KCSK-5-e 550×550×1900	1
L16	カートインプレハブ冷蔵庫 2730×1825×2694	1
P1	衣類殺菌保管機 NSL-10C 1000×600×1900	12
P2	シューズ殺菌保管機 NSL-10S 1000×600×1900	4
P3	シューズ殺菌保管機 NSL-06S 600×600×1900	6
P4	衣類殺菌保管機 NSL-06C 600×600×1900	2
P5	衣類殺菌保管機 NSL-06C 600×600×1900	1