

議案第79号

物品の購入について

下記のとおり、物品を購入することについて、山陽小野田市議会の議決に付すべき契約及び財産の取得又は処分に関する条例（平成17年山陽小野田市条例第64号）第3条の規定により、議会の議決を求める。


平成28年9月2日提出

山陽小野田市長 白井博文

記

- | | |
|---------|---|
| 1 購入物品名 | 山陽小野田市学校給食センター厨房機器（B工区） |
| 2 購入価格 | 264,438,000円 |
| 3 購入先 | 山陽小野田市稲荷町10番23号
富士産業株式会社
代表取締役 土井 始 |
| 4 購入理由 | 学校給食センターを整備するため。 |

- 凡例
- A 洗浄機・消毒保管器・冷却機器
 - B 洗浄システム・コンテナ室機器
 - C 板金製品
 - D 調理機器

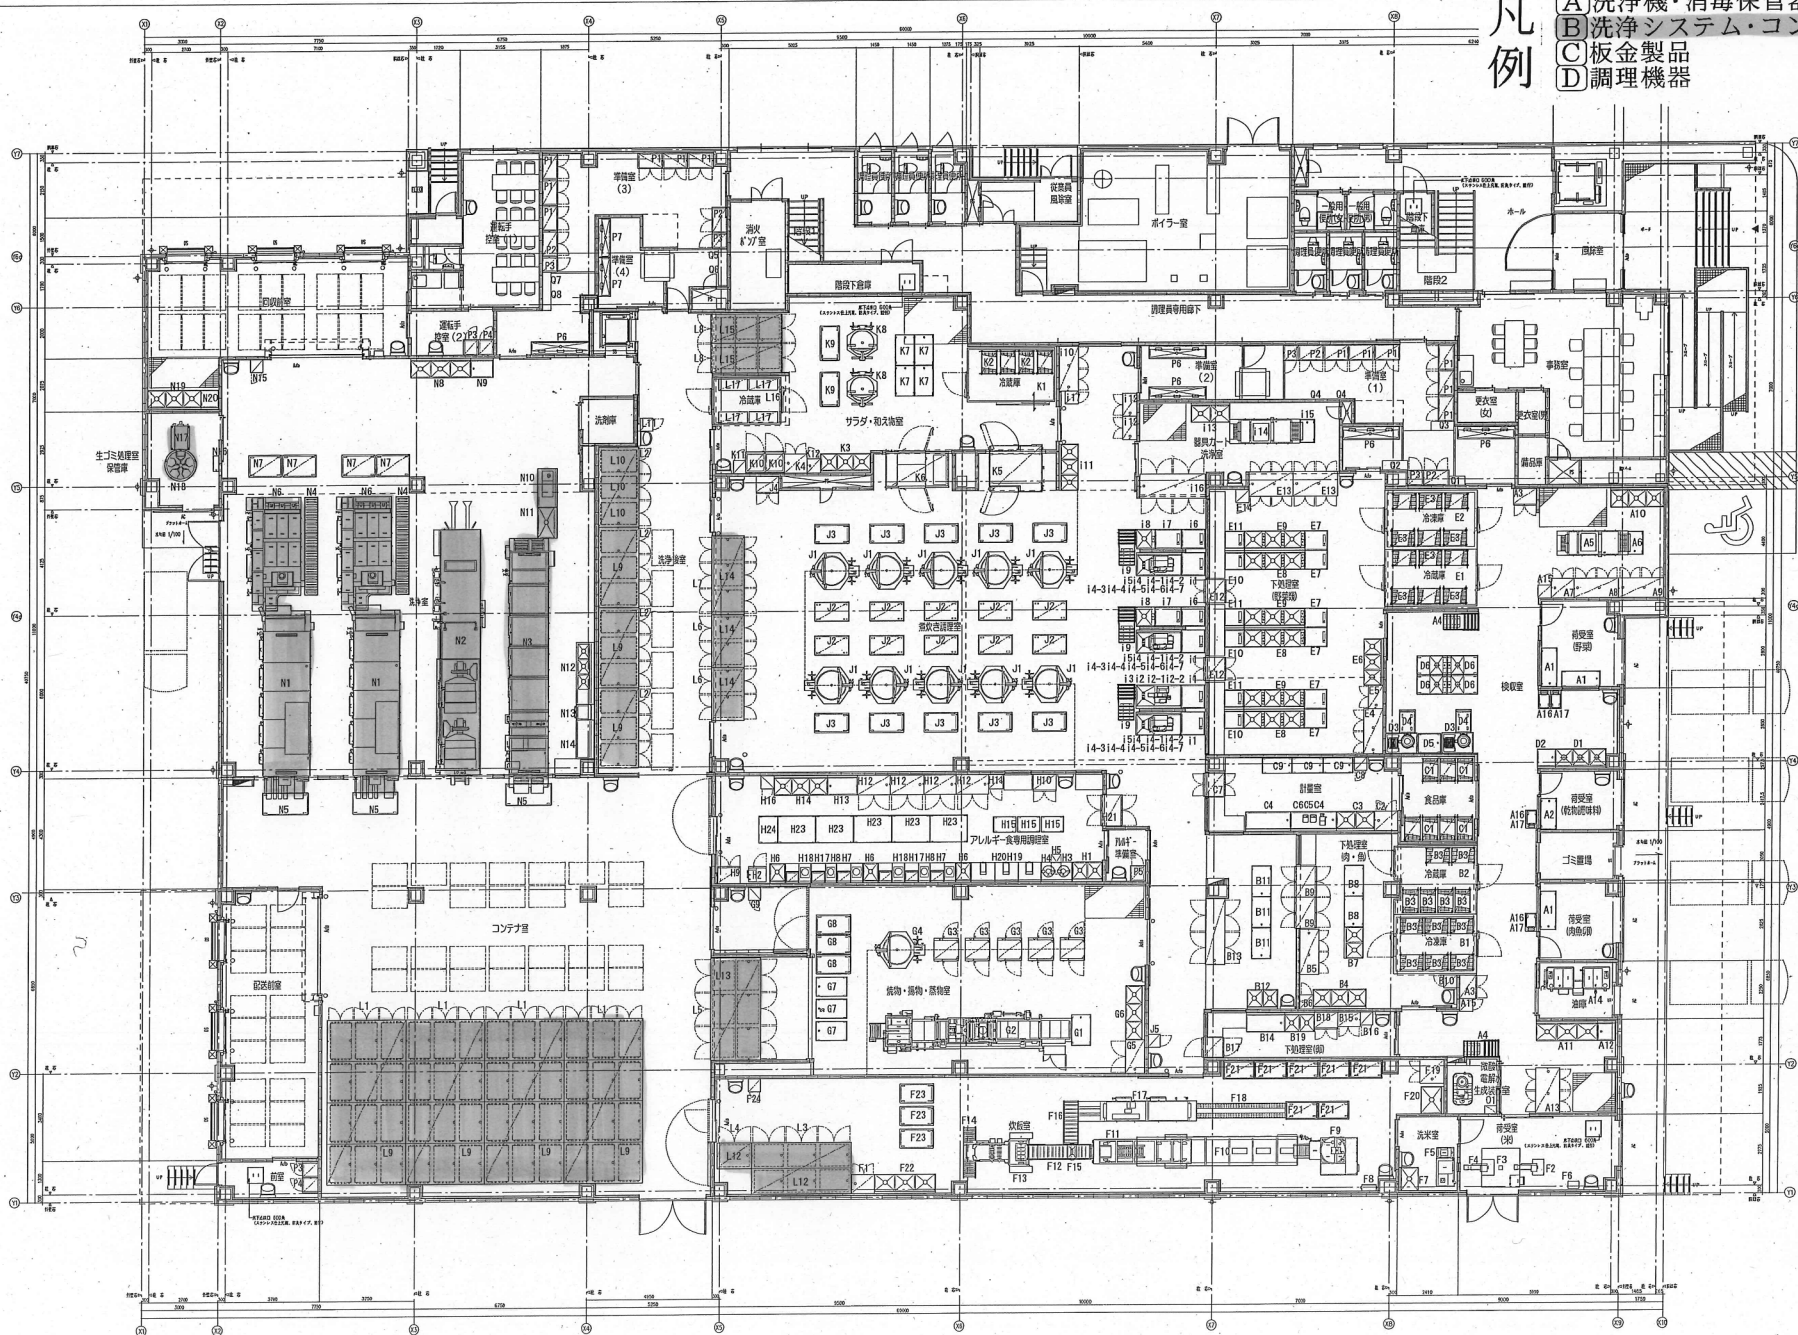

山陽小野田市学校給食センター厨房機器配置図

工事名称 山陽小野田市学校給食センター
 図面名称 厨房機器配置図
 A1: S=1/100
 A3: S=1/200

議案第79号参考資料

山陽小野田市学校給食センター厨房機器（B工区）

NO.	名称・規格	数量
L1	コンテナ消毒保管機 CMPK-34B-eT 3110×6400×2097	4
L2	コンテナ消毒保管機 CMPK-31B-e 3110×1600×2097	4
L3	カート消毒保管機 CMCK-180B-eT 3950×2000×1997	1
L4	カート消毒保管機 CMCK-30B-e 1350×1000×1997	1
L5	カート消毒保管機 CMC-180B-eT 3950×2000×1997	1
L6	カート消毒保管機 CMC-60B-eT 2050×1300×1997	2
L7	カート消毒保管機 CMC-90B-eT 3050×1300×1997	1
L8	予冷機能付消毒保管機 CFPC-20A-3T 1150×2820×2398	2
L9	配送コンテナ 1420×880×1550	57
L10	未配送食器保管カート 1460×900×1665	3
L12	食缶保管用カート 1140×840×1580	7
L13	食缶保管用カート 1140×840×1580	6
L14	食缶保管用カート 1140×840×1580	7
L15	食缶保管用カート 840×790×1800	6
N1	食器類洗浄機 NAW-5DW-GRT 7050×2010×1990	2
N2	コンテナ洗浄機 NAW-CW-SA 9500×2000×3550	1
N3	食缶類洗浄機 NAW-12UW-R 9650×1695×1700	1
N6	スポンジ洗浄機付浸漬装置NAW-6SI-3T 4400×2150×1830	2
N10	粉碎機内蔵シンク SDSPF5-1500-156WT 1500×750×850	1
N11	一槽シンク 1200×750×850	1
N12	三槽ソイルドテーブル 2400×700×830	1
N13	食器洗浄機 A500-E10 600×600×1400	1
N14	クリーンテーブル 1500×700×830	1
N16	厨芥処理機制御盤 SBL-1P 600×200×600	1
N17	厨芥処理機 YS-1500GDRT 1322×720×1500	1
N18	ポリバケツ交換装置 GDR-6 1250×1250×463	1