

## 議案第 8 1 号

### 物品の購入について

下記のとおり、物品を購入することについて、山陽小野田市議会の議決に付すべき契約及び財産の取得又は処分に関する条例（平成 1 7 年山陽小野田市条例第 6 4 号）第 3 条の規定により、議会の議決を求める。


平成 2 8 年 9 月 2 日提出

山陽小野田市長 白 井 博 文

### 記

- 1 購入物品名 山陽小野田市学校給食センター厨房機器（D工区）
- 2 購入価格 1 4 7, 8 5 2, 0 0 0 円
- 3 購入先 山陽小野田市稲荷町 1 0 番 2 3 号  
富士産業株式会社  
代表取締役 土井 始
- 4 購入理由 学校給食センターを整備するため。

- 凡例
- A 洗浄機・消毒保管器・冷却機器
  - B 洗浄システム・コンテナ室機器
  - C 板金製品
  - D 調理機器

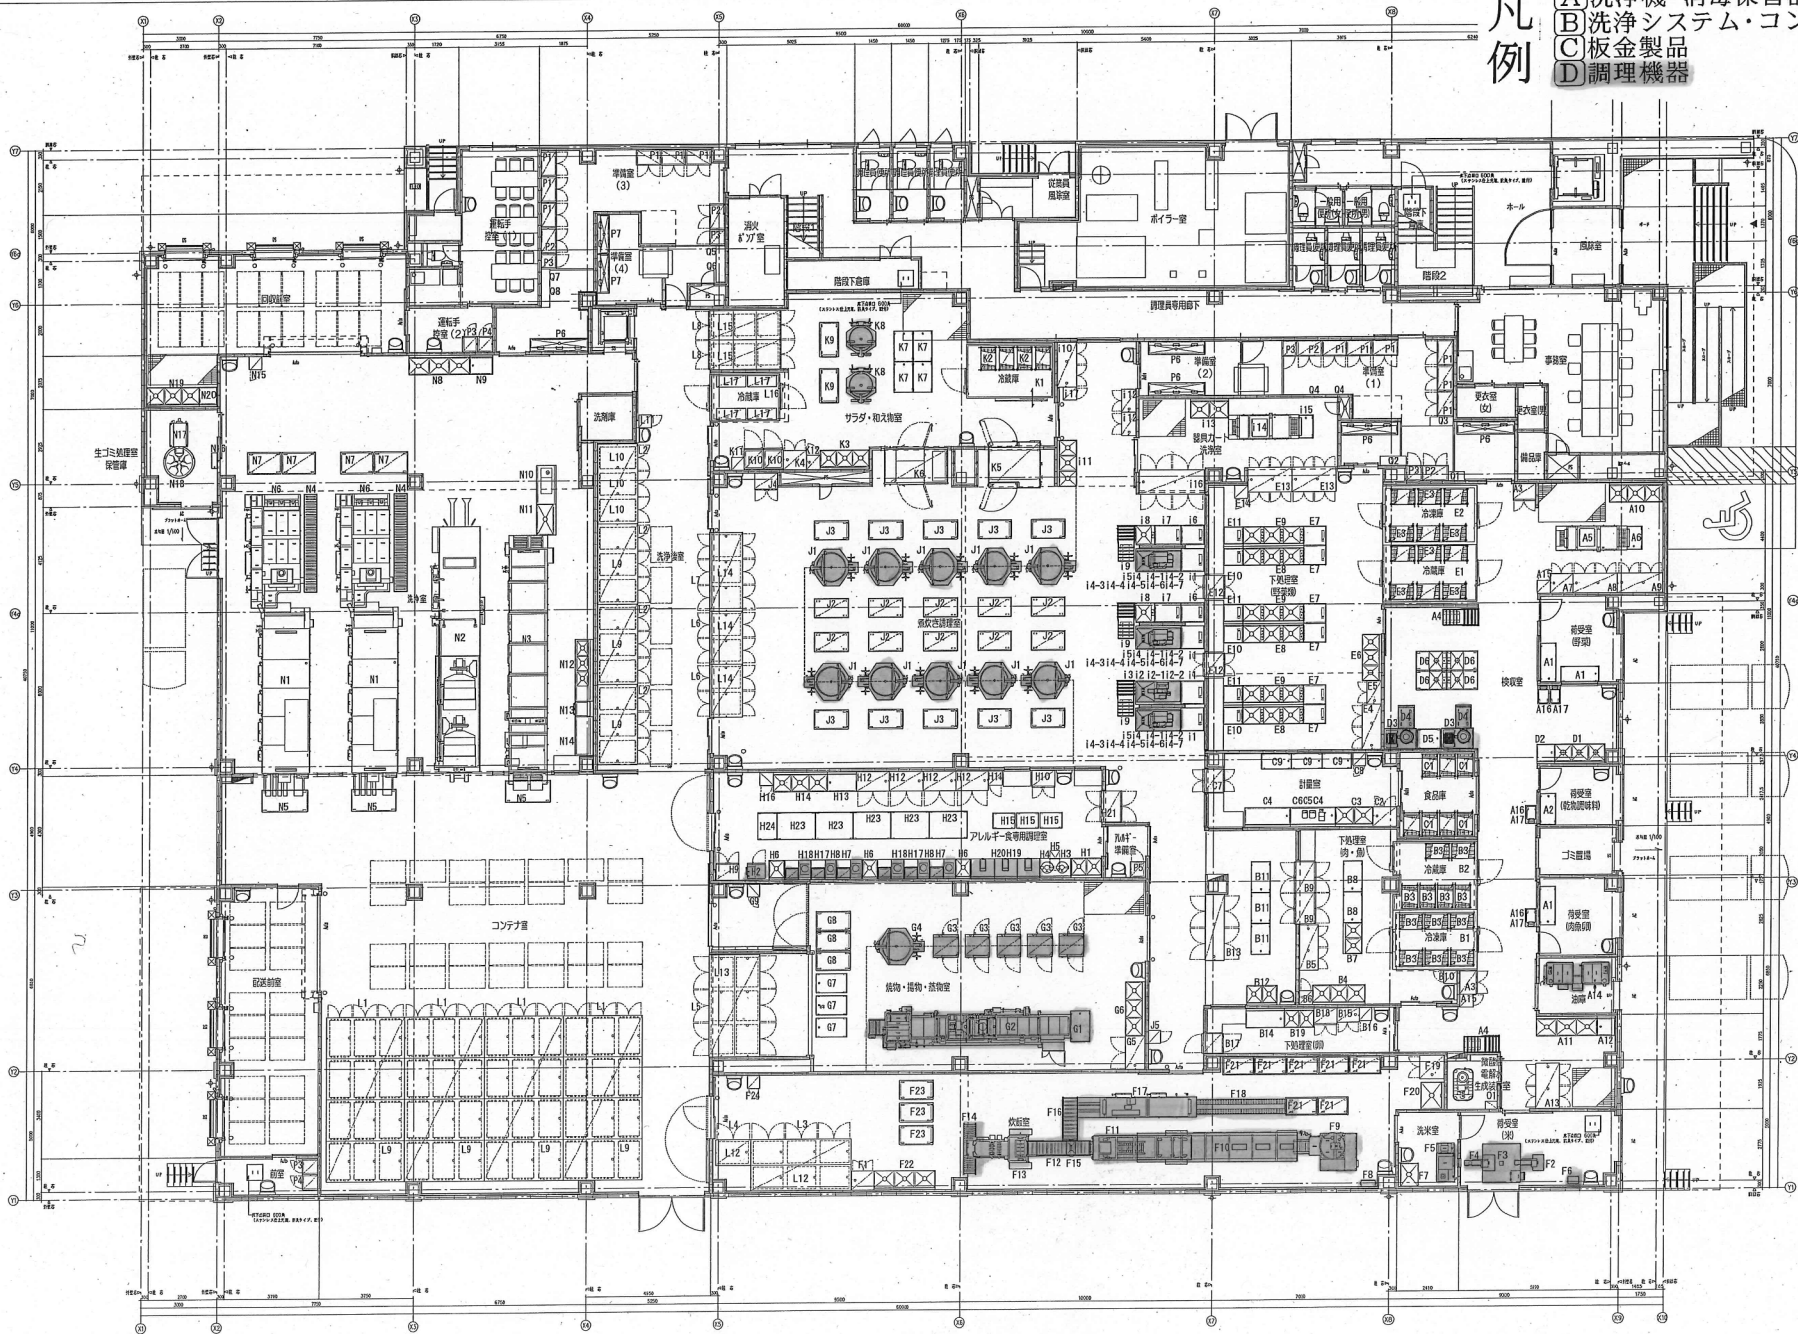

# 山陽小野田市学校給食センター厨房機器配置図

工事名称 山陽小野田市学校給食センター  
 図面名称 厨房機器配置図  
 A1: S=1/100  
 A3: S=1/200

議案第81号参考資料

山陽小野田市学校給食センター厨房機器 (D工区)

NO.	名 称 ・ 規 格	数量
A14	新油・廃油タンクST-800-XN+ST-800-XO 2660×1100×2175	1
D3	シンク付球根皮剥機 NKP-20T 1200×800×630	2
D4	ピーラーカート 900×600×600	2
F2	昇米機 NKS-238AT 425×185×3800	1
F3	米サイロ RT-27ST 1500×1500×(4296)	1
F4	昇米機 NKS-250T 425×185×5000	1
F5	節水型連続洗米機 SRW-71AL 1502×805×1105	1
F6	エアコンプレッサー VLT10D-2T 465×290×620	1
F8	制御盤(計量・洗米) KSS2-41PT 550×250×850	1
F9	オートライマー SAR2M-60RT 2355×1450×3200	1
F10	連続炊飯機 CRC2-60MRN 6316×1113×1586	1
F11	立体蒸らし装置 ARM2M-60R 4050×930×3400	1
F12	蒸らしコンベヤ MC-20B 2500×575×650	1
F13	反転飯缶盛付機 TBM2-13CR 2868×1550×1417	1
F14	作業コンベア HC-204ST 2000×475×(450)	1
F15	炊飯釜 RP2-7 635×344×295	70
F16	返却コンベヤ 1700×575×650	1
F17	炊飯釜・蓋洗浄機 WJ-25SL 4690×940×1330	1
F18	炊飯釜・蓋返却コンベヤ CFR-035 3500×575×855	1
G2	連続式フライヤー DESKC-63A-X 8005×1765×2525	1
G3	パズル式スチームコンベクションオーブンSSCX-P20TNU970×890×1840	5
G4	蒸気回転釜(低輻射仕様)AS2-60K(CP)2020×1480×2180	1
H2	スチームコンベクションオーブン CSI3-E5 700×655×1565	1
H7	電磁調理器 CI-47-5C 450×750×300	6
H17	ウォーターオーブン AX-XP100 490×430×420	6
H18	上棚 550×450×1段	6
H19	フライヤー MMF-8B 252×462×195	3
H20	作業台 900×750×850	3
i2	さいの目カッター DC-203 943×679×904	1
i2-1	さいの目カッター用刃物セット 15mm用	1
i2-2	さいの目カッター用刃物セット 20mm用	2
i3	さいの目シンク 1800×900×650	1
i4	マイコンスライサー MSI-04 965×655×850	3
i4-1	スライサー用2枚刃	3
i4-2	スライサー用笹切り円盤	6
i4-3	スライサー用千切り円盤	6
i4-4	スライサー用短冊切り円盤	6
i4-5	スライサー用卸し円盤	6
i4-6	スライサー用ユニバーサル円盤	6
i4-7	スライサー用コンベア延長ガイド	3
i5	スライサーシンク 1800×900×650	3
J1	蒸気回転釜(低輻射仕様)AS2-60K(CP)2020×1480×2180	10
K8	移動式和え釜 ASO-30K (BB) 1620×1260×1880	2
O1	微酸性電解水生成装置 HOCL 0.96t 450×340×500	1