

議案第97号

物品（山陽小野田市学校給食センター厨房機器（C工区））の購入について

下記のとおり、物品を購入することについて、山陽小野田市議会の議決に付すべき契約及び財産の取得又は処分に関する条例（平成17年山陽小野田市条例第64号）第3条の規定により、議会の議決を求める。


平成28年11月9日提出

山陽小野田市長 白井博文

記

- 1 購入物品名 山陽小野田市学校給食センター厨房機器（C工区）
- 2 購入価格 44,226,000円
- 3 購入先 宇部市大字東須恵3840番地1
エネックス株式会社
代表取締役 福田 誠
- 4 購入理由 学校給食センターを整備するため。

- 凡例
- A 洗浄機・消毒保管器・冷却機器
 - B 洗浄システム・コンテナ室機器
 - C 板金製品
 - D 調理機器

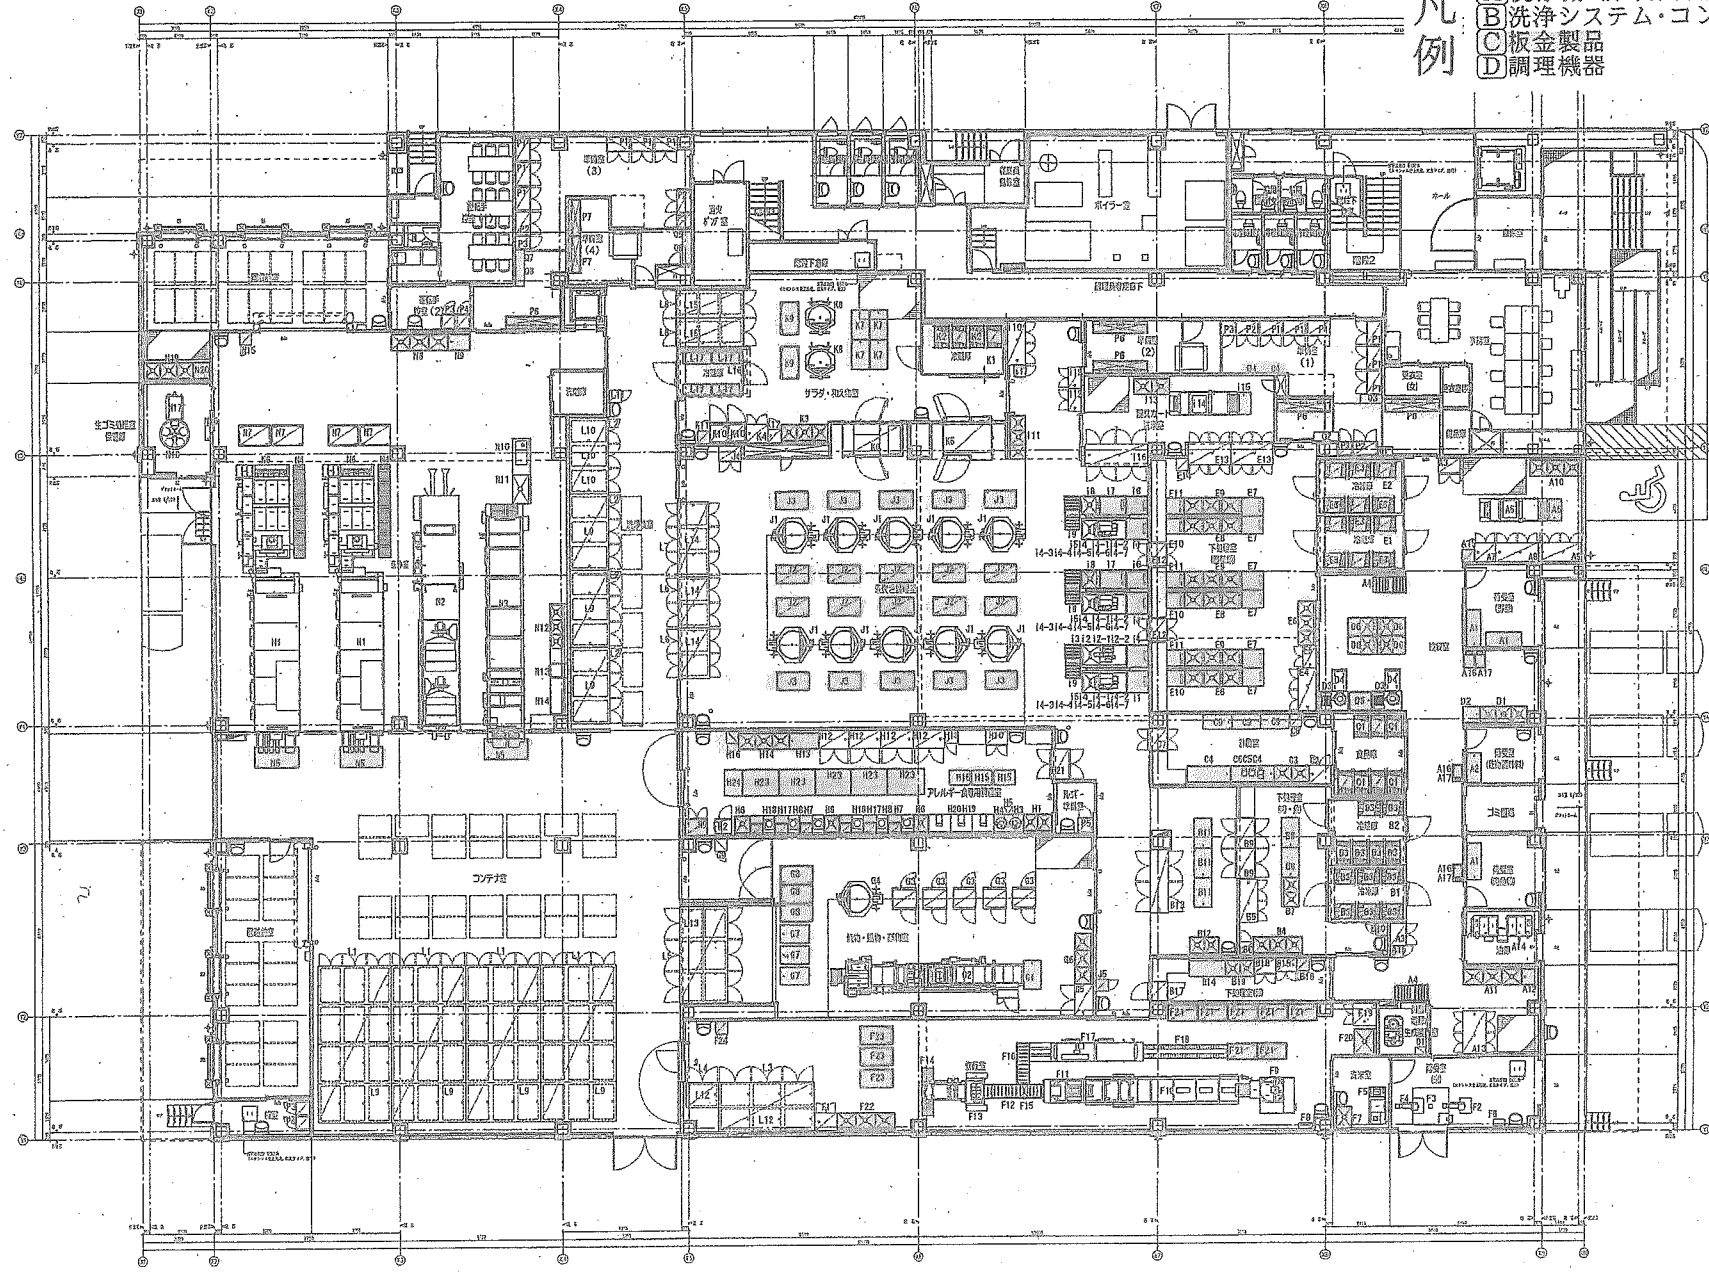

山陽小野田市学校給食センター厨房機器配置図

図名 山陽小野田市学校給食センター
 図名 厨房機器配置図
 A1 : S=1/100
 A3 : S=1/200

山陽小野田市学校給食センター厨房機器（C工区）

NO.	名称・規格	数量
A1	移動台 1500×600×600	3
A2	移動台 1200×600×600	1
A4	スタッキングカート STK-1200 875×700×800	10
A6	移動台 900×600×700	1
A10	三槽シンク 2100×750×850	1
A11	三槽シンク 2400×750×850	1
A12	作業台 700×750×850	1
A15	掃除用具ロッカー 500×500×1800	2
A16	防水型デジタル台秤 DP-6700K 350×605×795	4
A17	秤台 450×700×500	4
B3	移動式シェルフ P1590-4/LS910-4 910×613×1749	12
B4	三槽シンク 2100×750×850	1
B7	二槽シンク 1200×750×850	1
B8	移動台 1200×750×850	2
B10	掃除用具ロッカー 500×500×1800	1
B11	移動台 1200×750×850	3
B12	二槽シンク 1200×750×850	1
B14	作業台 1500×750×850	1
B16	掃除用具ロッカー 500×500×1800	1
B19	二槽シンク 1200×750×850	1
C1	移動式シェルフ P1590-4/LS910-4 910×613×1749	7
C3	二槽シンク 1500×750×850	1
C4	作業台 1800×750×850	2
C5	防水型デジタル上皿秤 UDS-5V-WP-6 242×292×119	2
C6	電動缶切機 1000 230×450×388	1
C8	掃除用具ロッカー 500×500×1800	1
C9	移動台 1200×600×850	3
D1	三槽シンク 1950×750×850	1
D2	作業台 700×750×850	1
D5	移動台 900×750×600	1
D6	移動式水切付一槽シンク 1200×750×850	4
E3	移動式シェルフ P1590-4/LS910-4 910×613×1749	12
E6	三槽シンク 1800×750×850	1
E7	移動台 900×750×850	6
E8	三槽シンク 2400×750×850	3
E9	三槽シンク 2400×750×850	3
E10	作業台 750×750×600	3
E11	作業台 750×750×600	3
E14	掃除用具ロッカー 500×500×1800	1
F7	一槽シンク 900×750×850	1
F20	一槽シンク 1050×900×850	1
F21	炊飯釜ラック 1250×700×1650	7
F22	三槽シンク 2400×750×850	1
F23	配缶盛付台 1350×750×600	3
F24	掃除用具ロッカー 500×500×1800	1
G1	移動台 1200×750×850	1
G6	三槽シンク 2100×750×850	1
G7	移動台 1200×750×850	3
G8	配缶盛付台 1350×750×600	3
G9	掃除用具ロッカー 500×500×1800	1
H1	二槽シンク 1200×750×850	1
H3	作業台 1200×750×850	1
H4	IHジャー炊飯器 SR-PGB54AP 502×429×390	2
H6	一槽シンク 600×750×850	3
H8	作業台 1000×750×850	6
H13	作業台 1200×750×850	1
H14	三槽シンク 2100×750×850	1

NO.	名 称 ・ 規 格	数量
H15	移動台 900×600×850	3
H16	掃除用具ロッカー 500×500×1800	1
H23	移動台 1500×1050×850	5
H24	移動台 750×1050×850	1
i1	移動台 900×900×600	4
i6	移動台 900×750×600	2
i7	移動台 1050×750×850	2
i8	移動式一槽シンク 750×750×850	2
i9	スタッキングカート STK-1200 875×700×800	15
i11	三槽シンク 1800×750×850	1
i13	二槽シンク 1500×750×850	1
i15	移動台 900×600×700	1
i17	掃除用具ロッカー 500×500×1800	1
J2	二段式カート 1350×750×1000	10
J3	配缶盛付台 1350×750×600	10
J5	掃除用具ロッカー 500×500×1800	1
K2	移動式シェルフ P1590-4/LS910-4 910×613×1749	4
K3	三槽シンク 1950×750×850	1
K7	移動台 1200×750×850	4
K9	配缶盛付台 1350×750×600	2
K11	掃除用具ロッカー 500×500×1800	1
L11	掃除用具ロッカー 500×500×1800	1
L17	食缶一時保冷用カート 1140×450×1500	4
N4	移動式コンベヤ 3800×500×850	2
N5	移動作業台 1800×850×700	3
N7	移動式ラック 1300×850×1350	4
N8	三槽シンク 2400×750×850	1
N9	作業台 900×750×850	1
N15	掃除用具ロッカー 500×500×1800	1
N19	三槽シンク 2100×750×850	1
N20	作業台 670×750×850	1
P6	手洗いシンク 2250×500×850	5
P7	手洗いシンク 1525×500×850	2
Q1	シューズボックス BS-LL10H2 (N) 517×330×1725	1
Q2	シューズボックス BS-LL20H4 (N) 999×330×1725	1
Q3	シューズボックス BS-LL15H3 (N) 758×330×1725	1
Q4	シューズボックス BS-LL20H4 (N) 999×330×1725	2
Q5	シューズボックス BS-LL10H2 (N) 517×330×1725	1
Q6	シューズボックス BS-LL15H3 (N) 758×330×1725	1
Q7	シューズボックス BS-LL10H2 (N) 517×330×1725	1
Q8	シューズボックス BS-LL15H3 (N) 758×330×1725	1
R1	パン棚 (高泊小学校) 1950×800×1440	1
R2	パン棚 (小野田小学校) 1950×800×1160	2
R3	パン棚 (本山小学校) 1500×800×1440	1
R4	パン棚 (高千帆中学校) 1500×800×1440	2
R5	パン棚 (竜王中学校) 1950×800×1440	1