


変更前

山陽都市計画事業
厚狭駅南部地区土地区画整理事業
字区域変更図

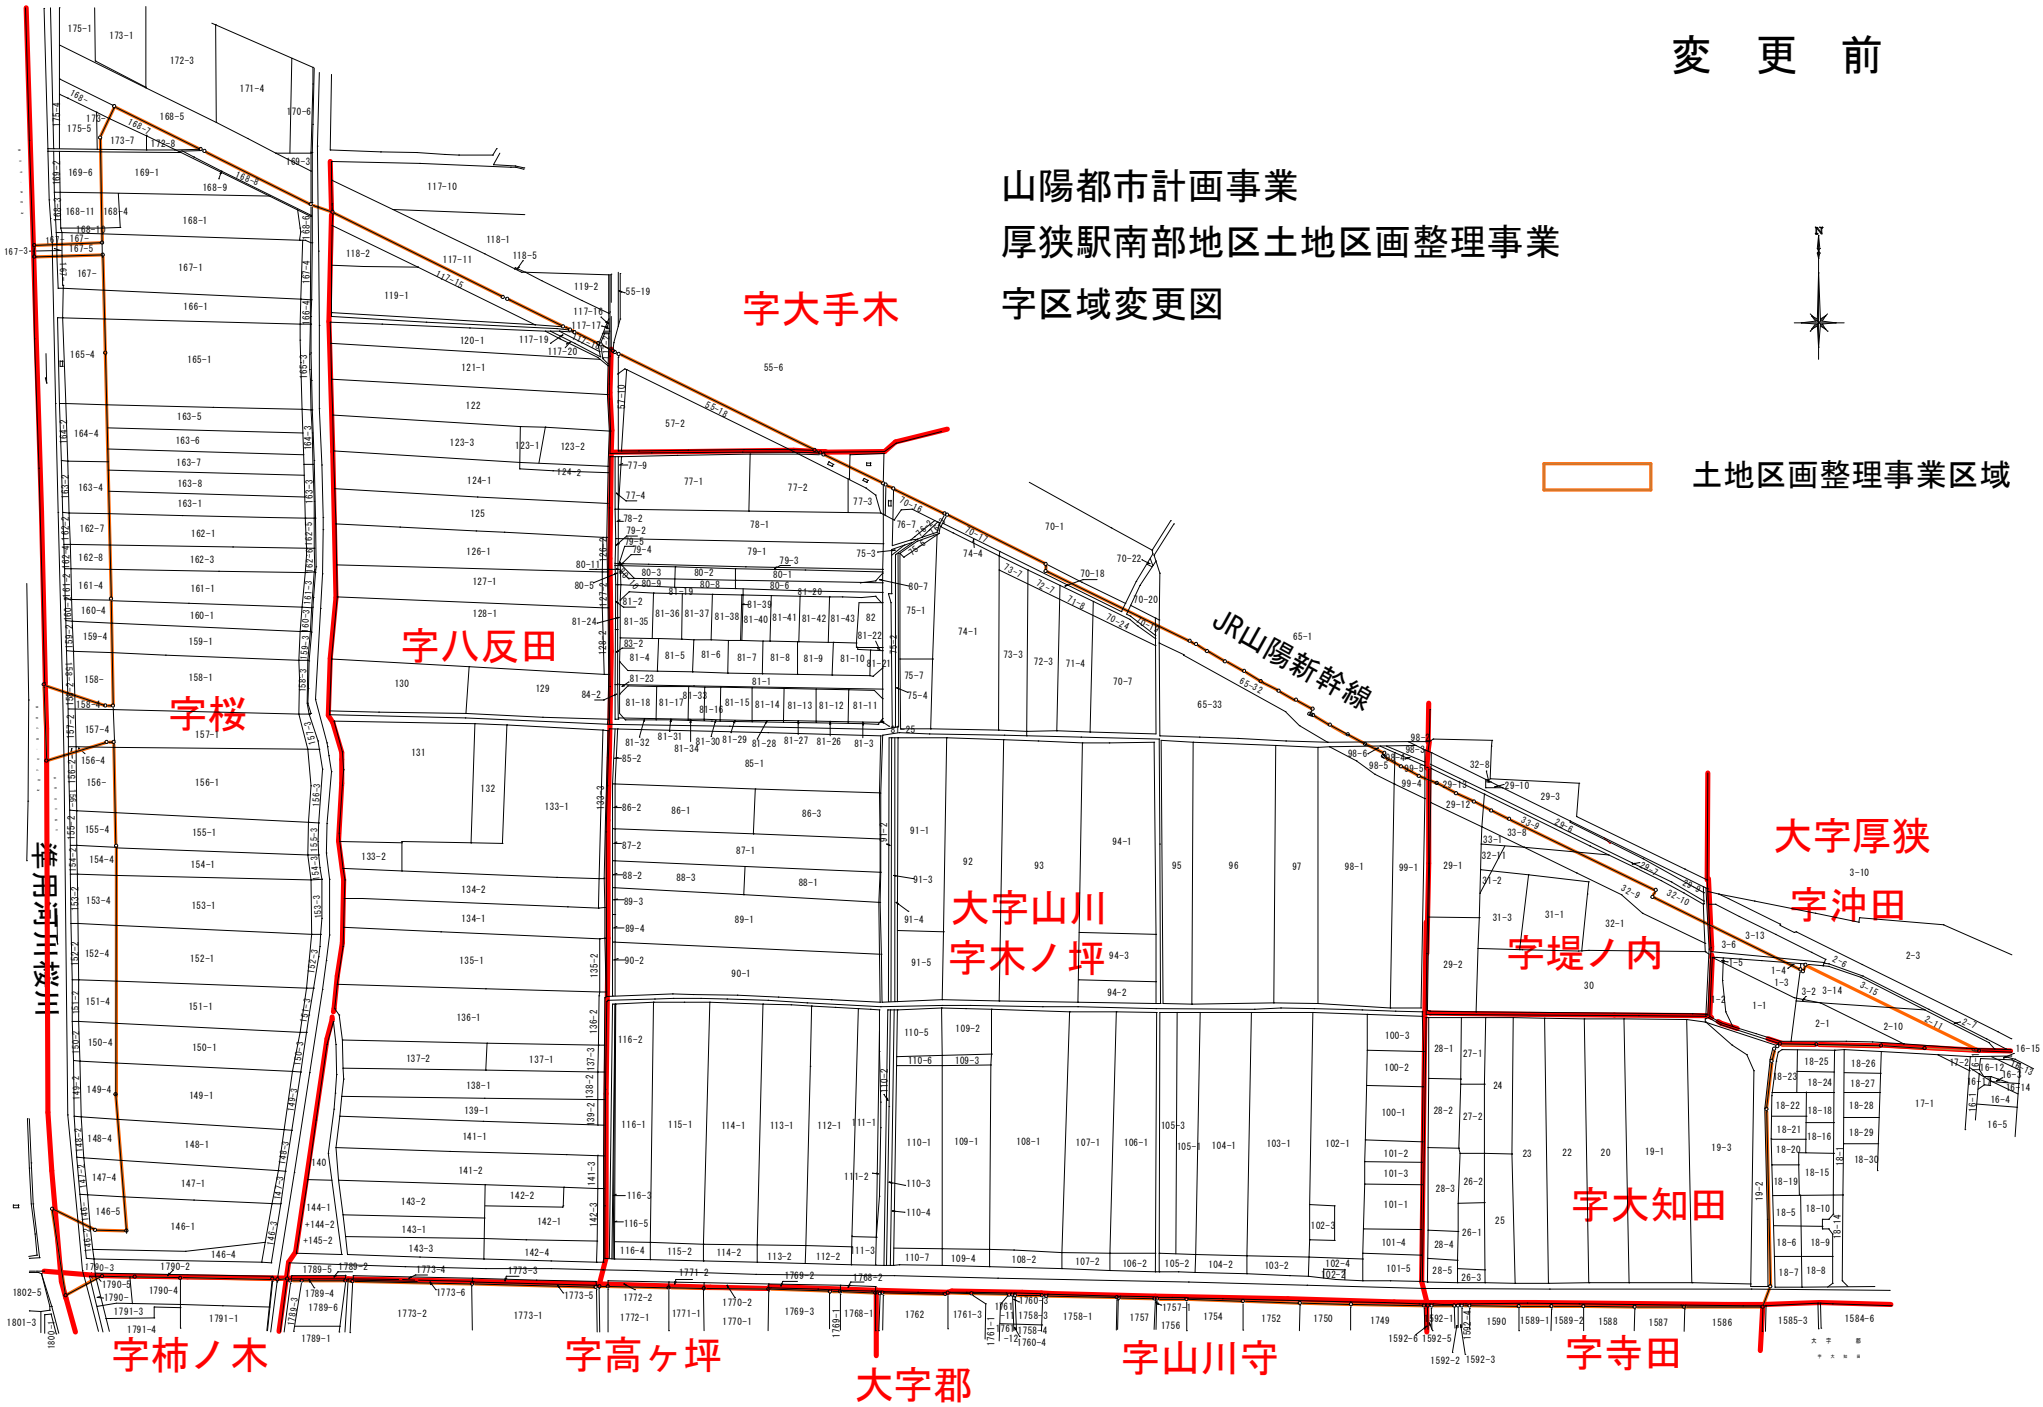

土地区画整理事業区域



字大手木

字八反田

字桜

大字山川
字木ノ坪

大字厚狭
字沖田

字堤ノ内

字大知田

字柿ノ木

字高ヶ坪

大字郡

字山川守

字寺田