

## 議案第 8 5 号

埴生小・中学校整備事業（児童棟新築 建築主体・付帯工事）請負契約  
の締結について


下記のとおり、工事の請負契約を締結することについて、山陽小野田市議会の議決に付すべき契約及び財産の取得又は処分に関する条例（平成 1 7 年山陽小野田市条例第 6 4 号）第 2 条の規定により、議会の議決を求める。

平成 3 0 年 8 月 3 1 日提出

山陽小野田市長 藤 田 剛 二

### 記

- 1 契約の目的 埴生小・中学校整備事業（児童棟新築 建築主体・付帯工事）
- 2 工事場所 山陽小野田市大字埴生 2 8 3 番地ほか 地内
- 3 契約の方法 指名競争入札
- 4 請負契約金額 6 5 7, 7 2 0, 0 0 0 円
- 5 契約の相手方 埴生小・中学校整備事業（児童棟新築 建築主体・付帯工事）嶋田工業・へキムラ興業特定建設工事共同企業体  
嶋田工業株式会社  
代表取締役 嶋田 栄作

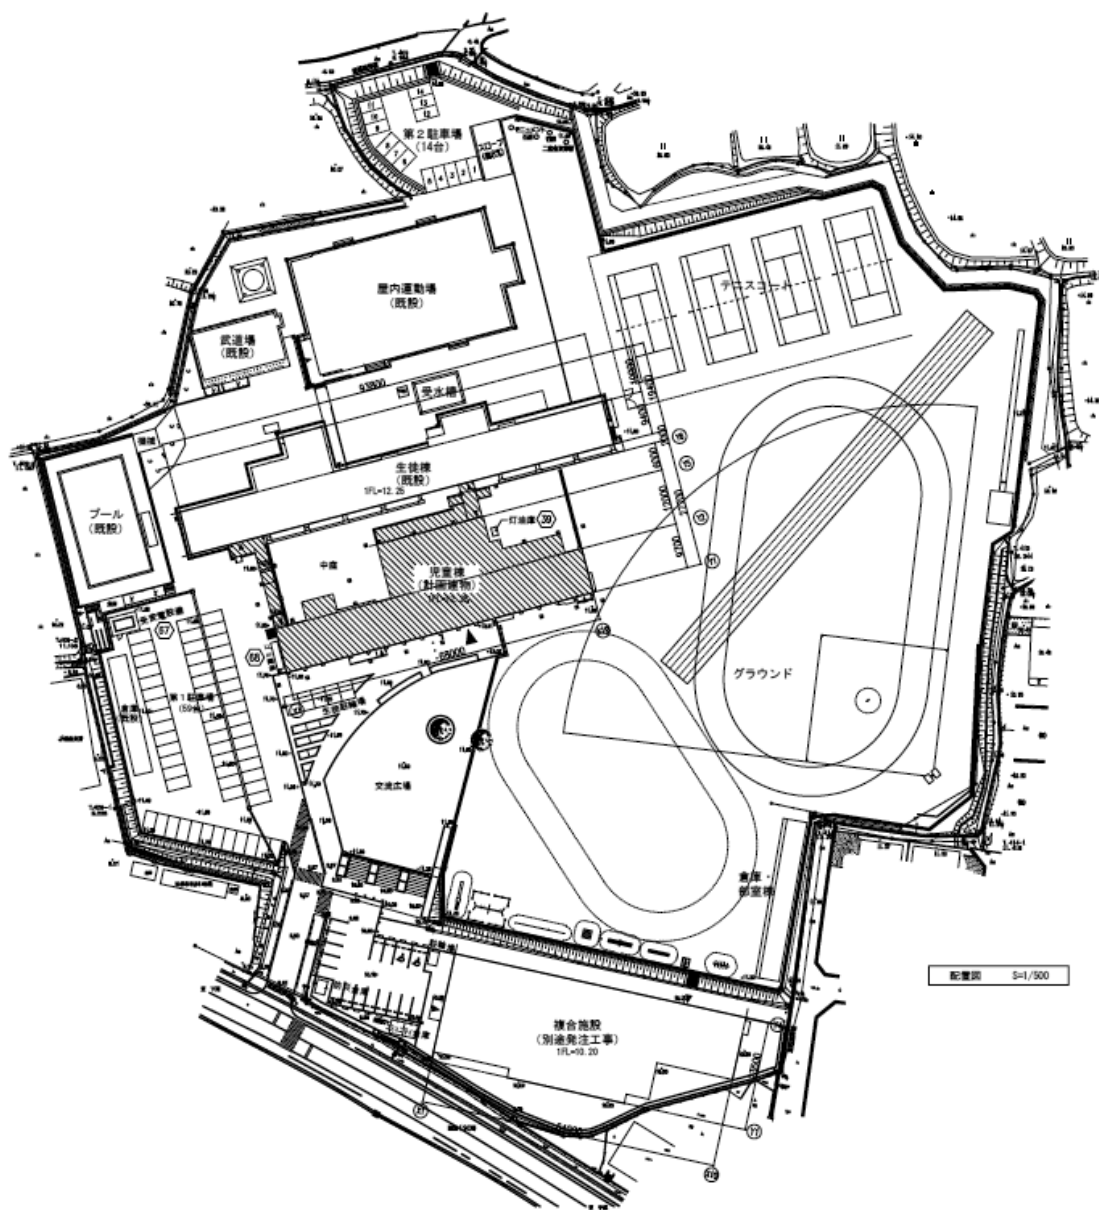

工 事 名：埴生小・中学校整備事業（児童棟新築 建築  
主体・付帯工事）

工事場所：山陽小野田市大字埴生283番地ほか 地内

工 期：平成32年1月31日まで


概 要：児童棟新築 RC造 3階

建築面積 1,168.05㎡


延べ床面積 2,791.97㎡

- ・ 1階 図書室、特別支援教室、保健室、相談室、会議・応接室、校長室、事務コーナー、校務センター、職員更衣室、
- ・ 2階 会議室、特別支援教室、普通教室
- ・ 3階 児童会室、特別支援教室、普通教室


1階平面図

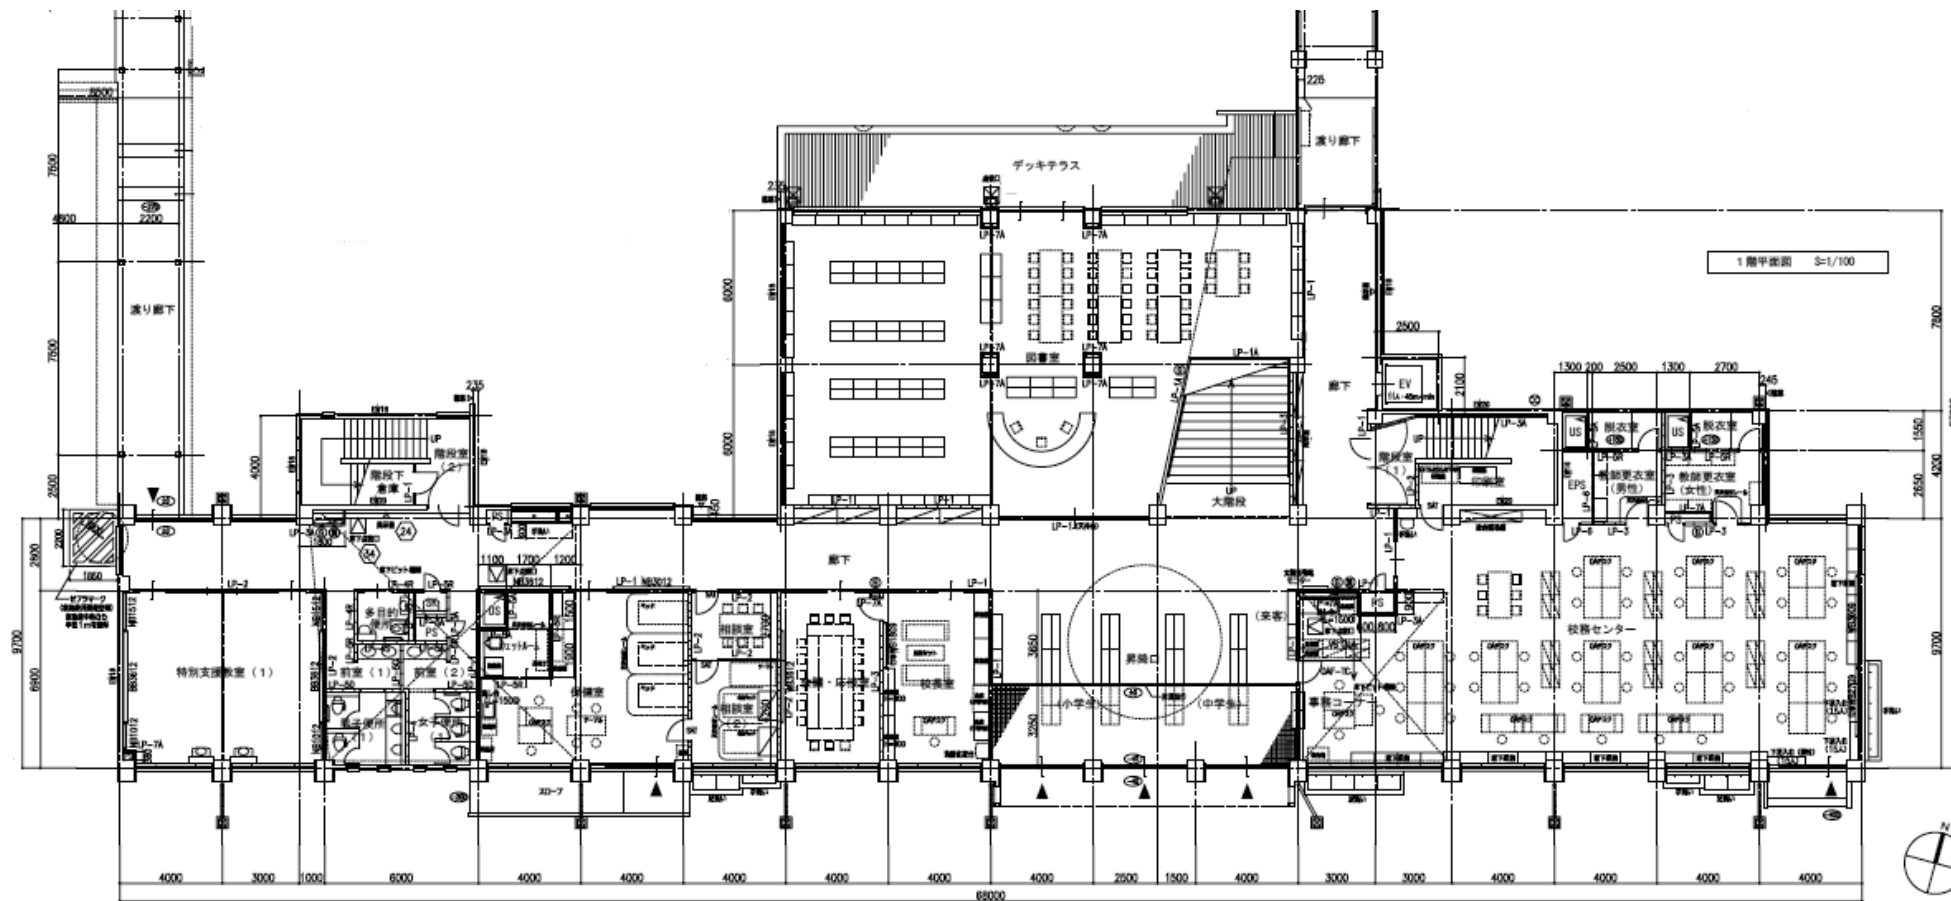

2階平面図

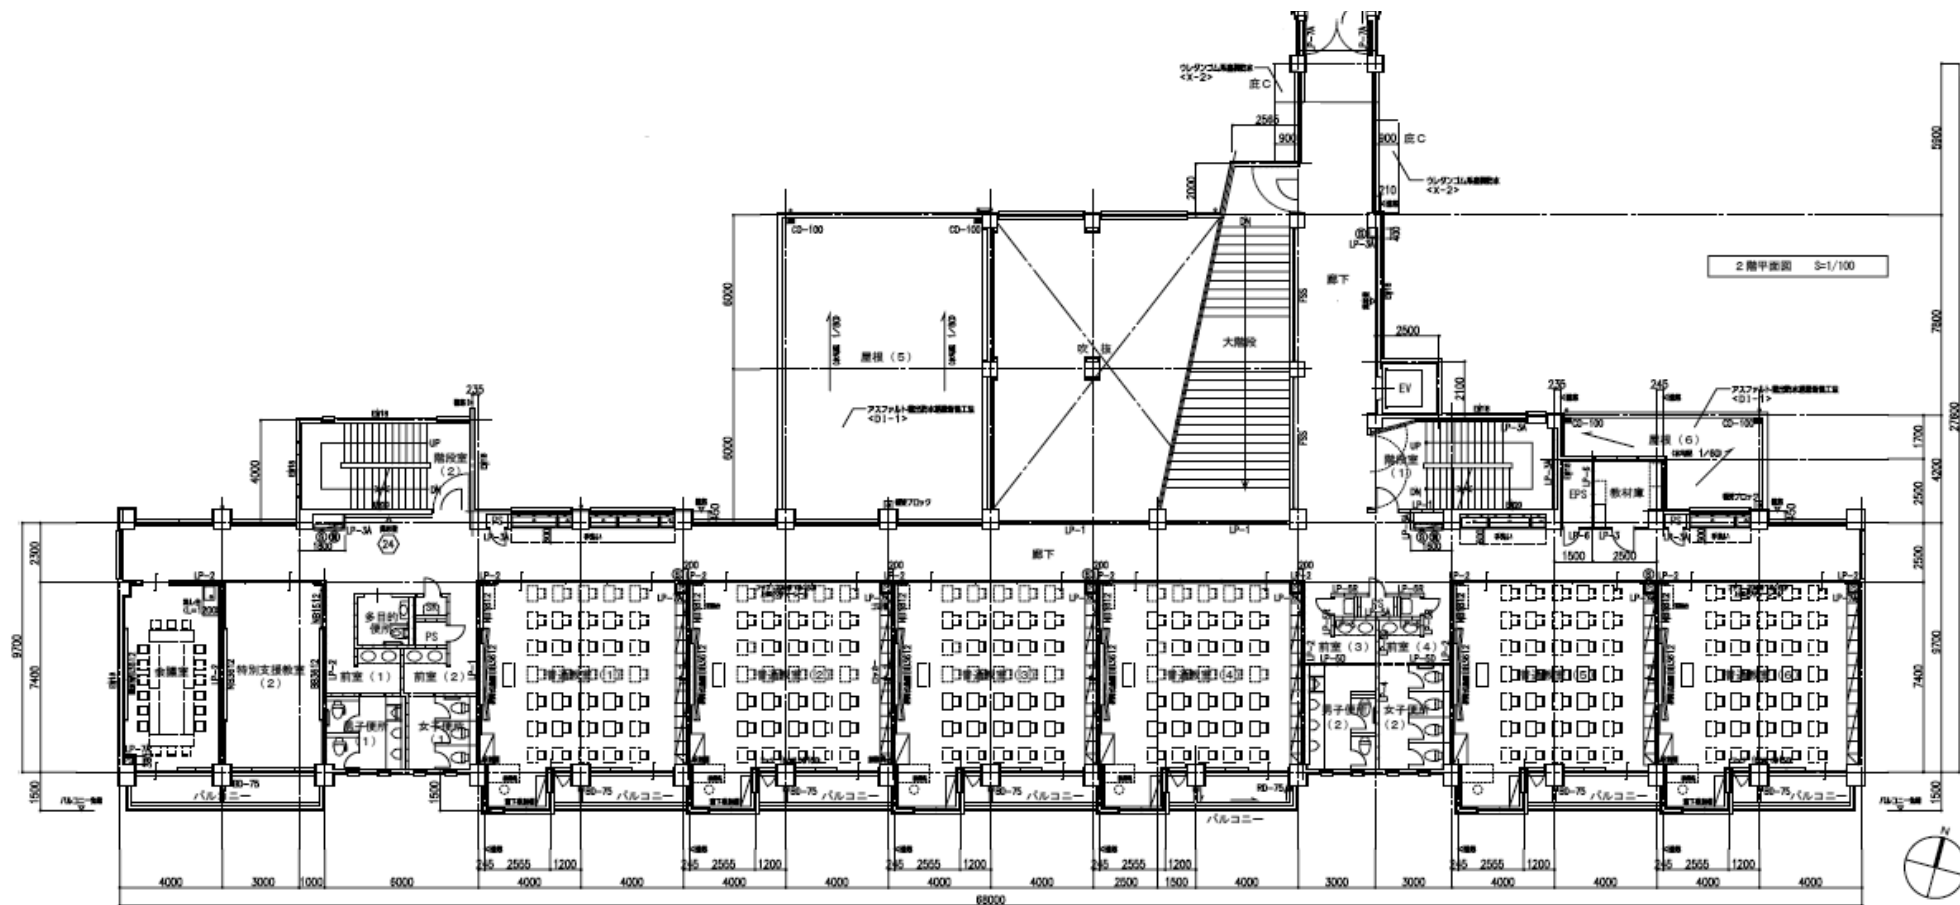

### 3階平面図

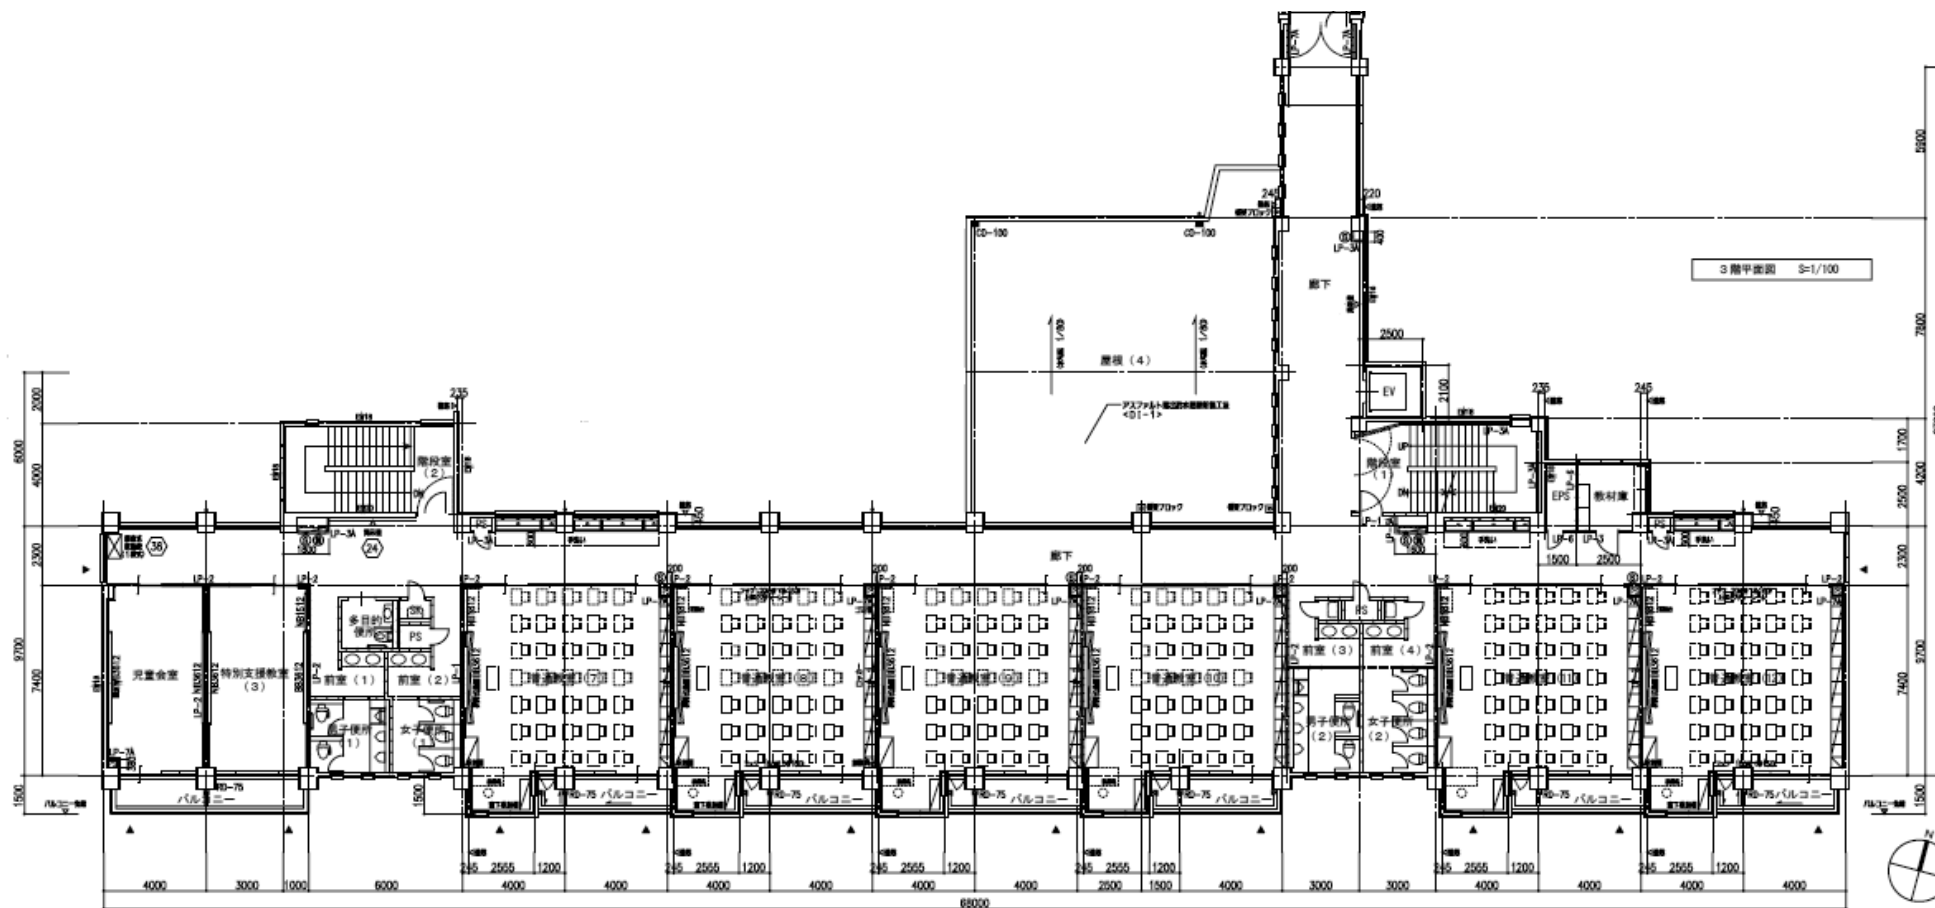

児童棟外観イメージ図

