

# 産業建設常任委員会審査日程


日 時 平成30年9月26日（水）  
一般会計予算決算常任委員会  
全体会終了後  
場 所 第1委員会室

## 審査内容

- 1 議案第88号 東下津地区内水対策施設整備工事（電気機械設備工事）請負契約の締結について



東下津地区内水対策施設整備工事（電気機械工事）

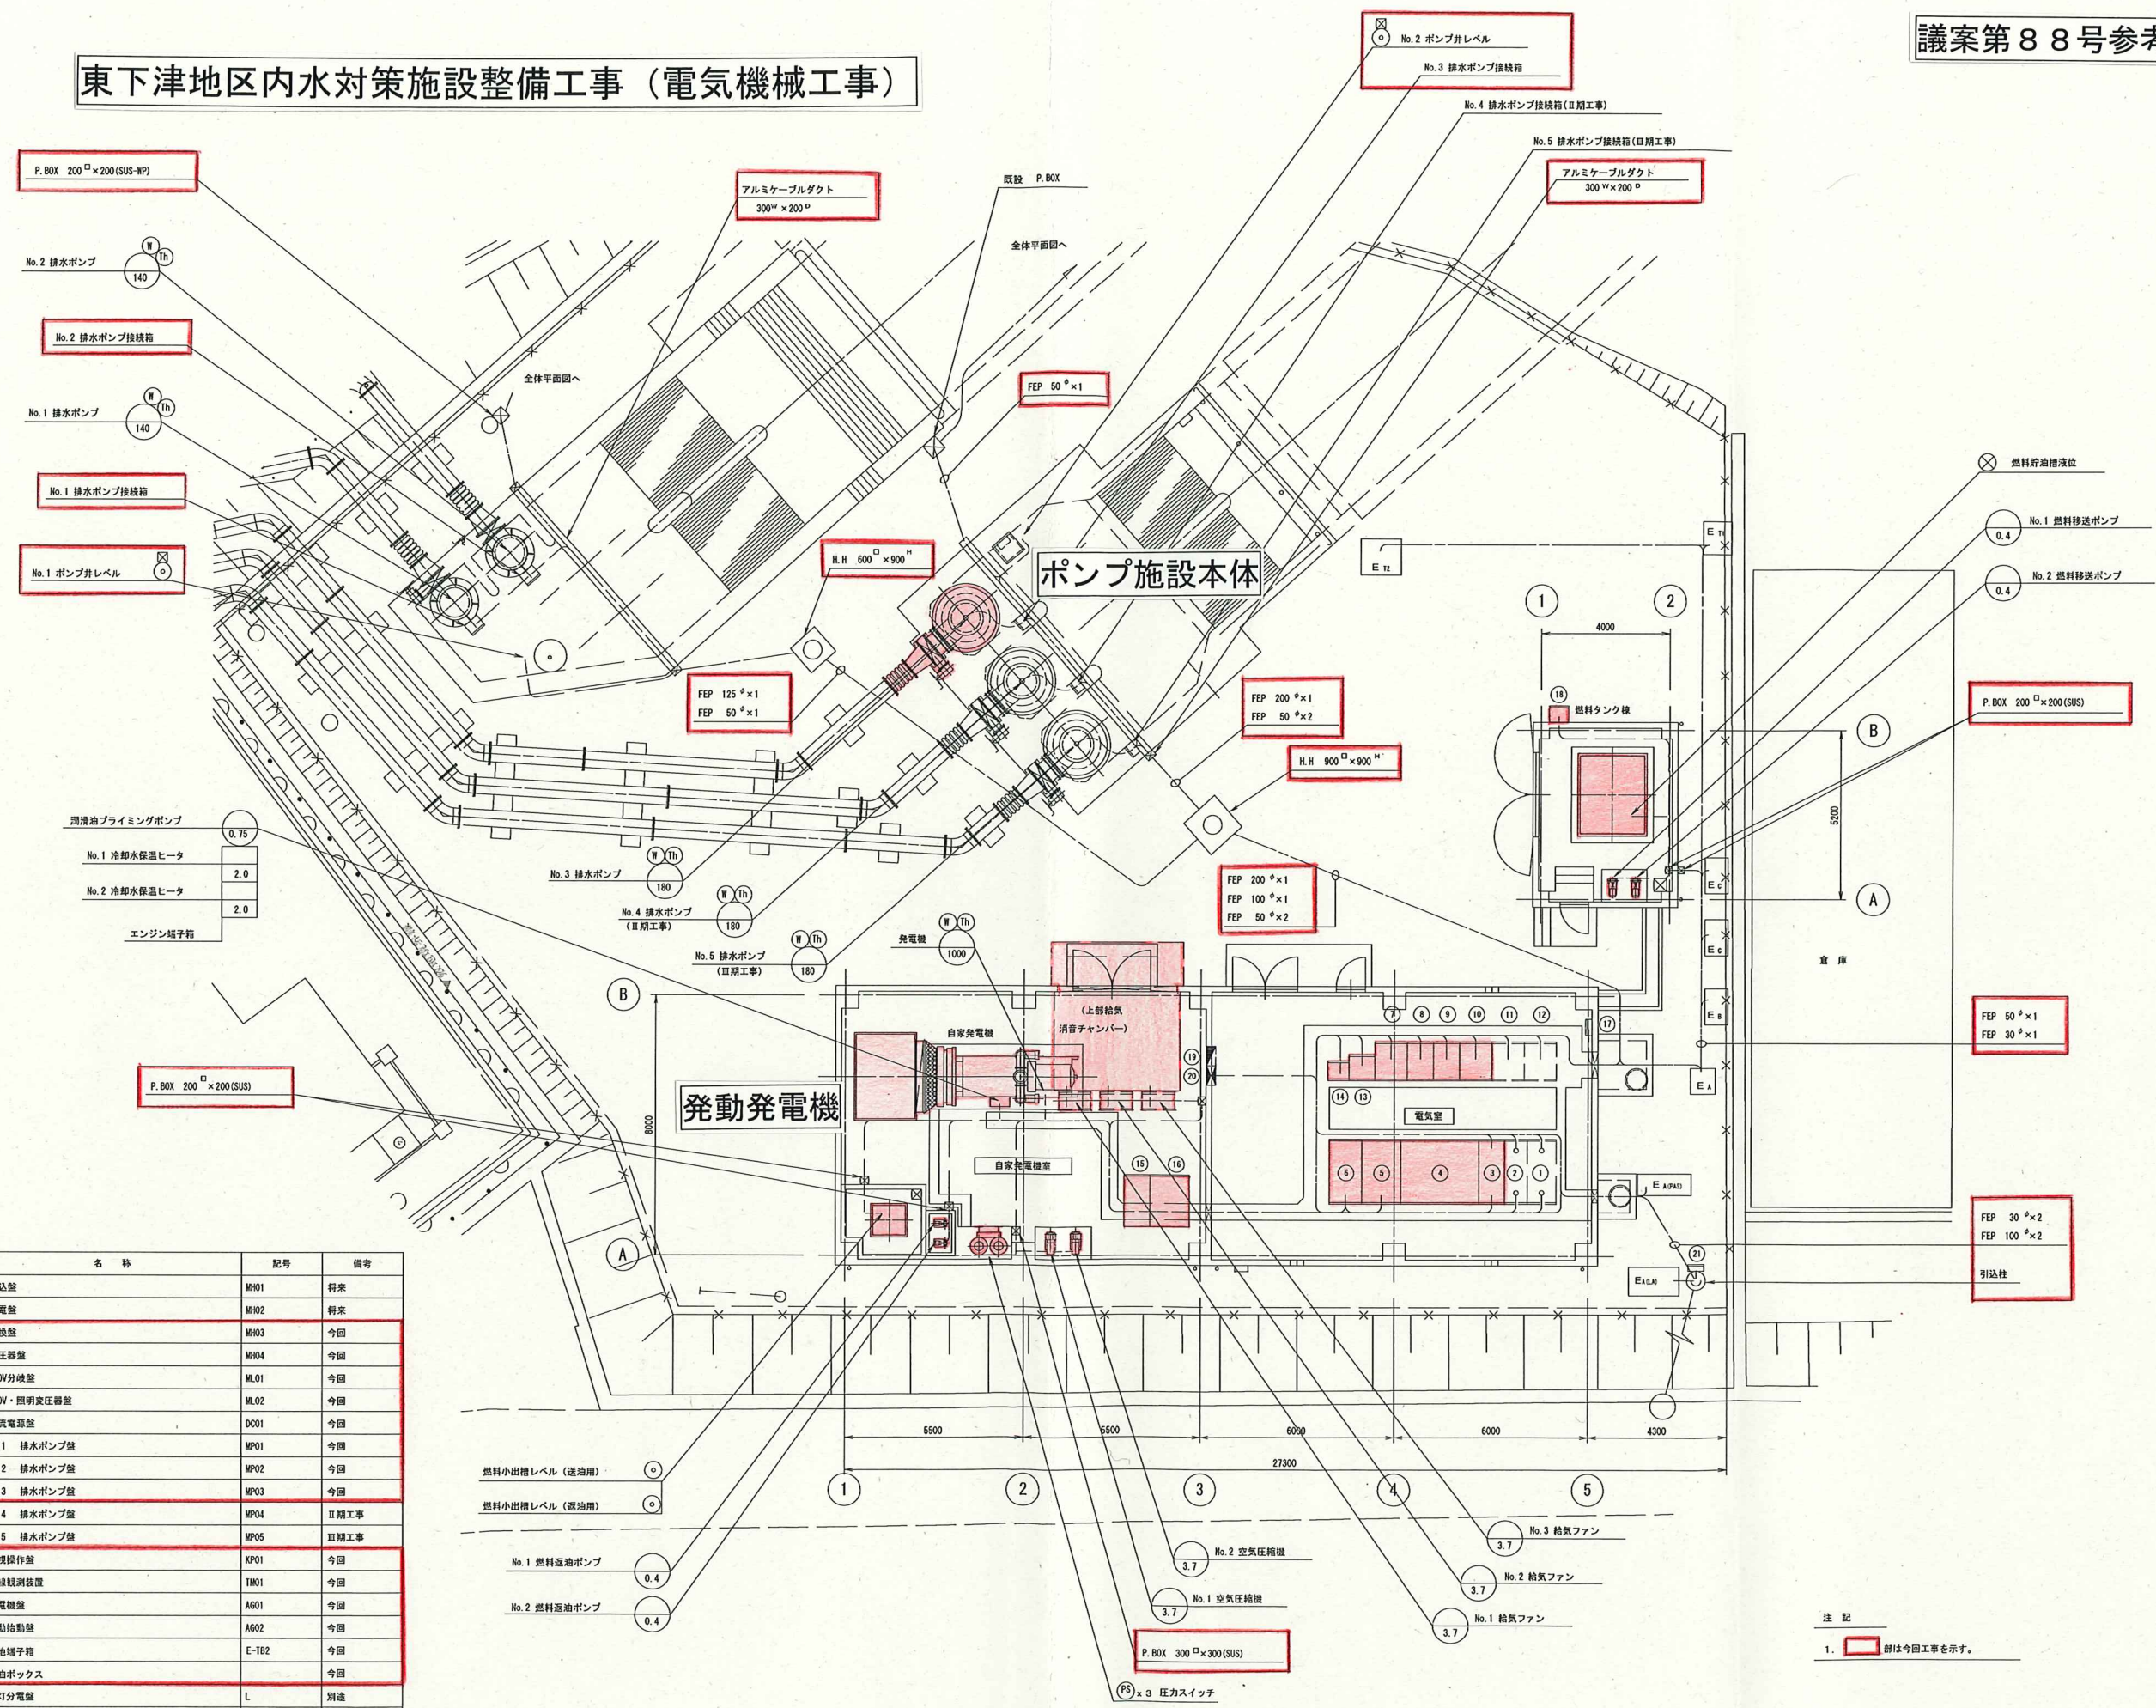

番号	名称	記号	備考
①	引込盤	MH01	将来
②	受電盤	MH02	将来
③	切換盤	MH03	今回
④	変圧器盤	MH04	今回
⑤	400V分岐盤	ML01	今回
⑥	200V・照明変圧器盤	ML02	今回
⑦	直流電源盤	DC01	今回
⑧	No.1 排水ポンプ盤	MP01	今回
⑨	No.2 排水ポンプ盤	MP02	今回
⑩	No.3 排水ポンプ盤	MP03	今回
⑪	No.4 排水ポンプ盤	MP04	Ⅱ期工事
⑫	No.5 排水ポンプ盤	MP05	Ⅱ期工事
⑬	監視操作盤	KP01	今回
⑭	無線観測装置	TM01	今回
⑮	発電機盤	AG01	今回
⑯	自動始動盤	AG02	今回
⑰	接地端子箱	E-TB2	今回
⑱	給油ボックス		今回
⑲	電灯分電盤	L	別途
⑳	換気ファン盤	M	別途
㉑	電力量計箱	ML00	今回

注記  
1.    部は今回工事を示す。

屋外平面図 S=1:100