
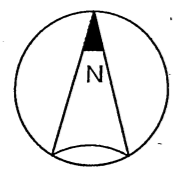


保育園：準耐火建築物ロ-2  
屋外倉庫：防火上その他の建物

配置図 S:1/200

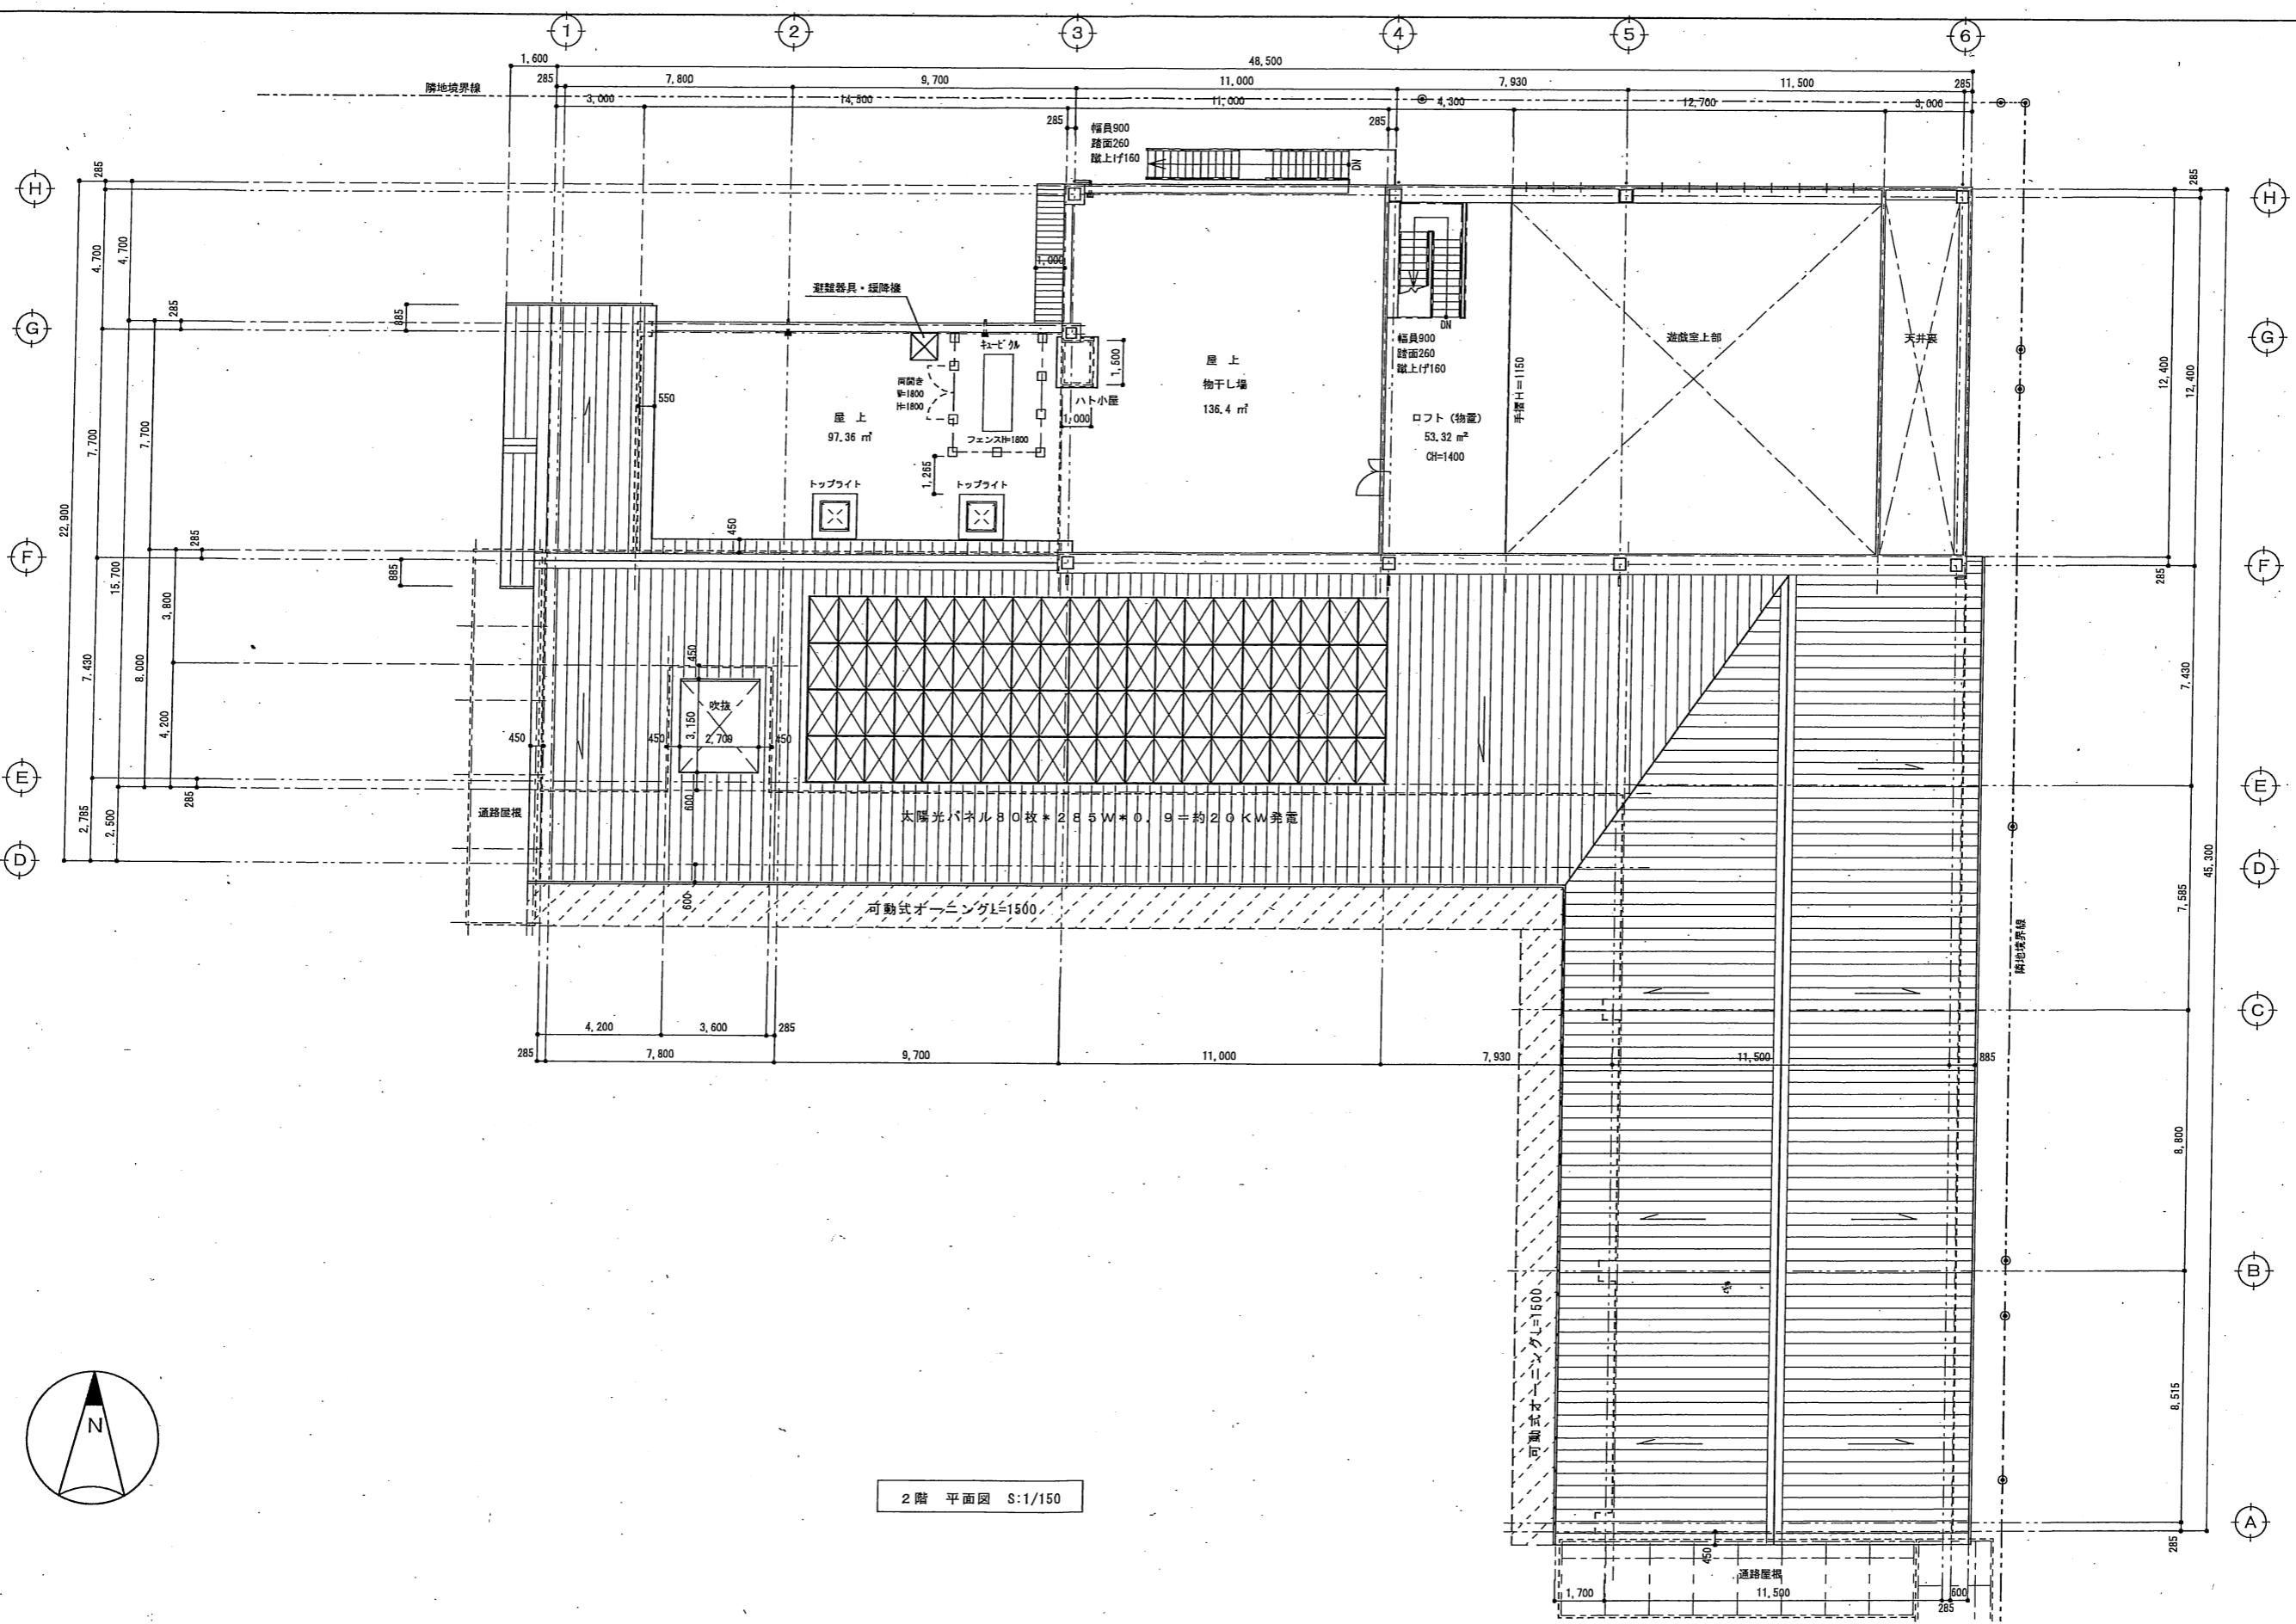

2階 平面図 S:1/150