



# 山陽小野田都市計画区域 防火地域及び準防火地域の変更(山陽小野田市決定) 総括図

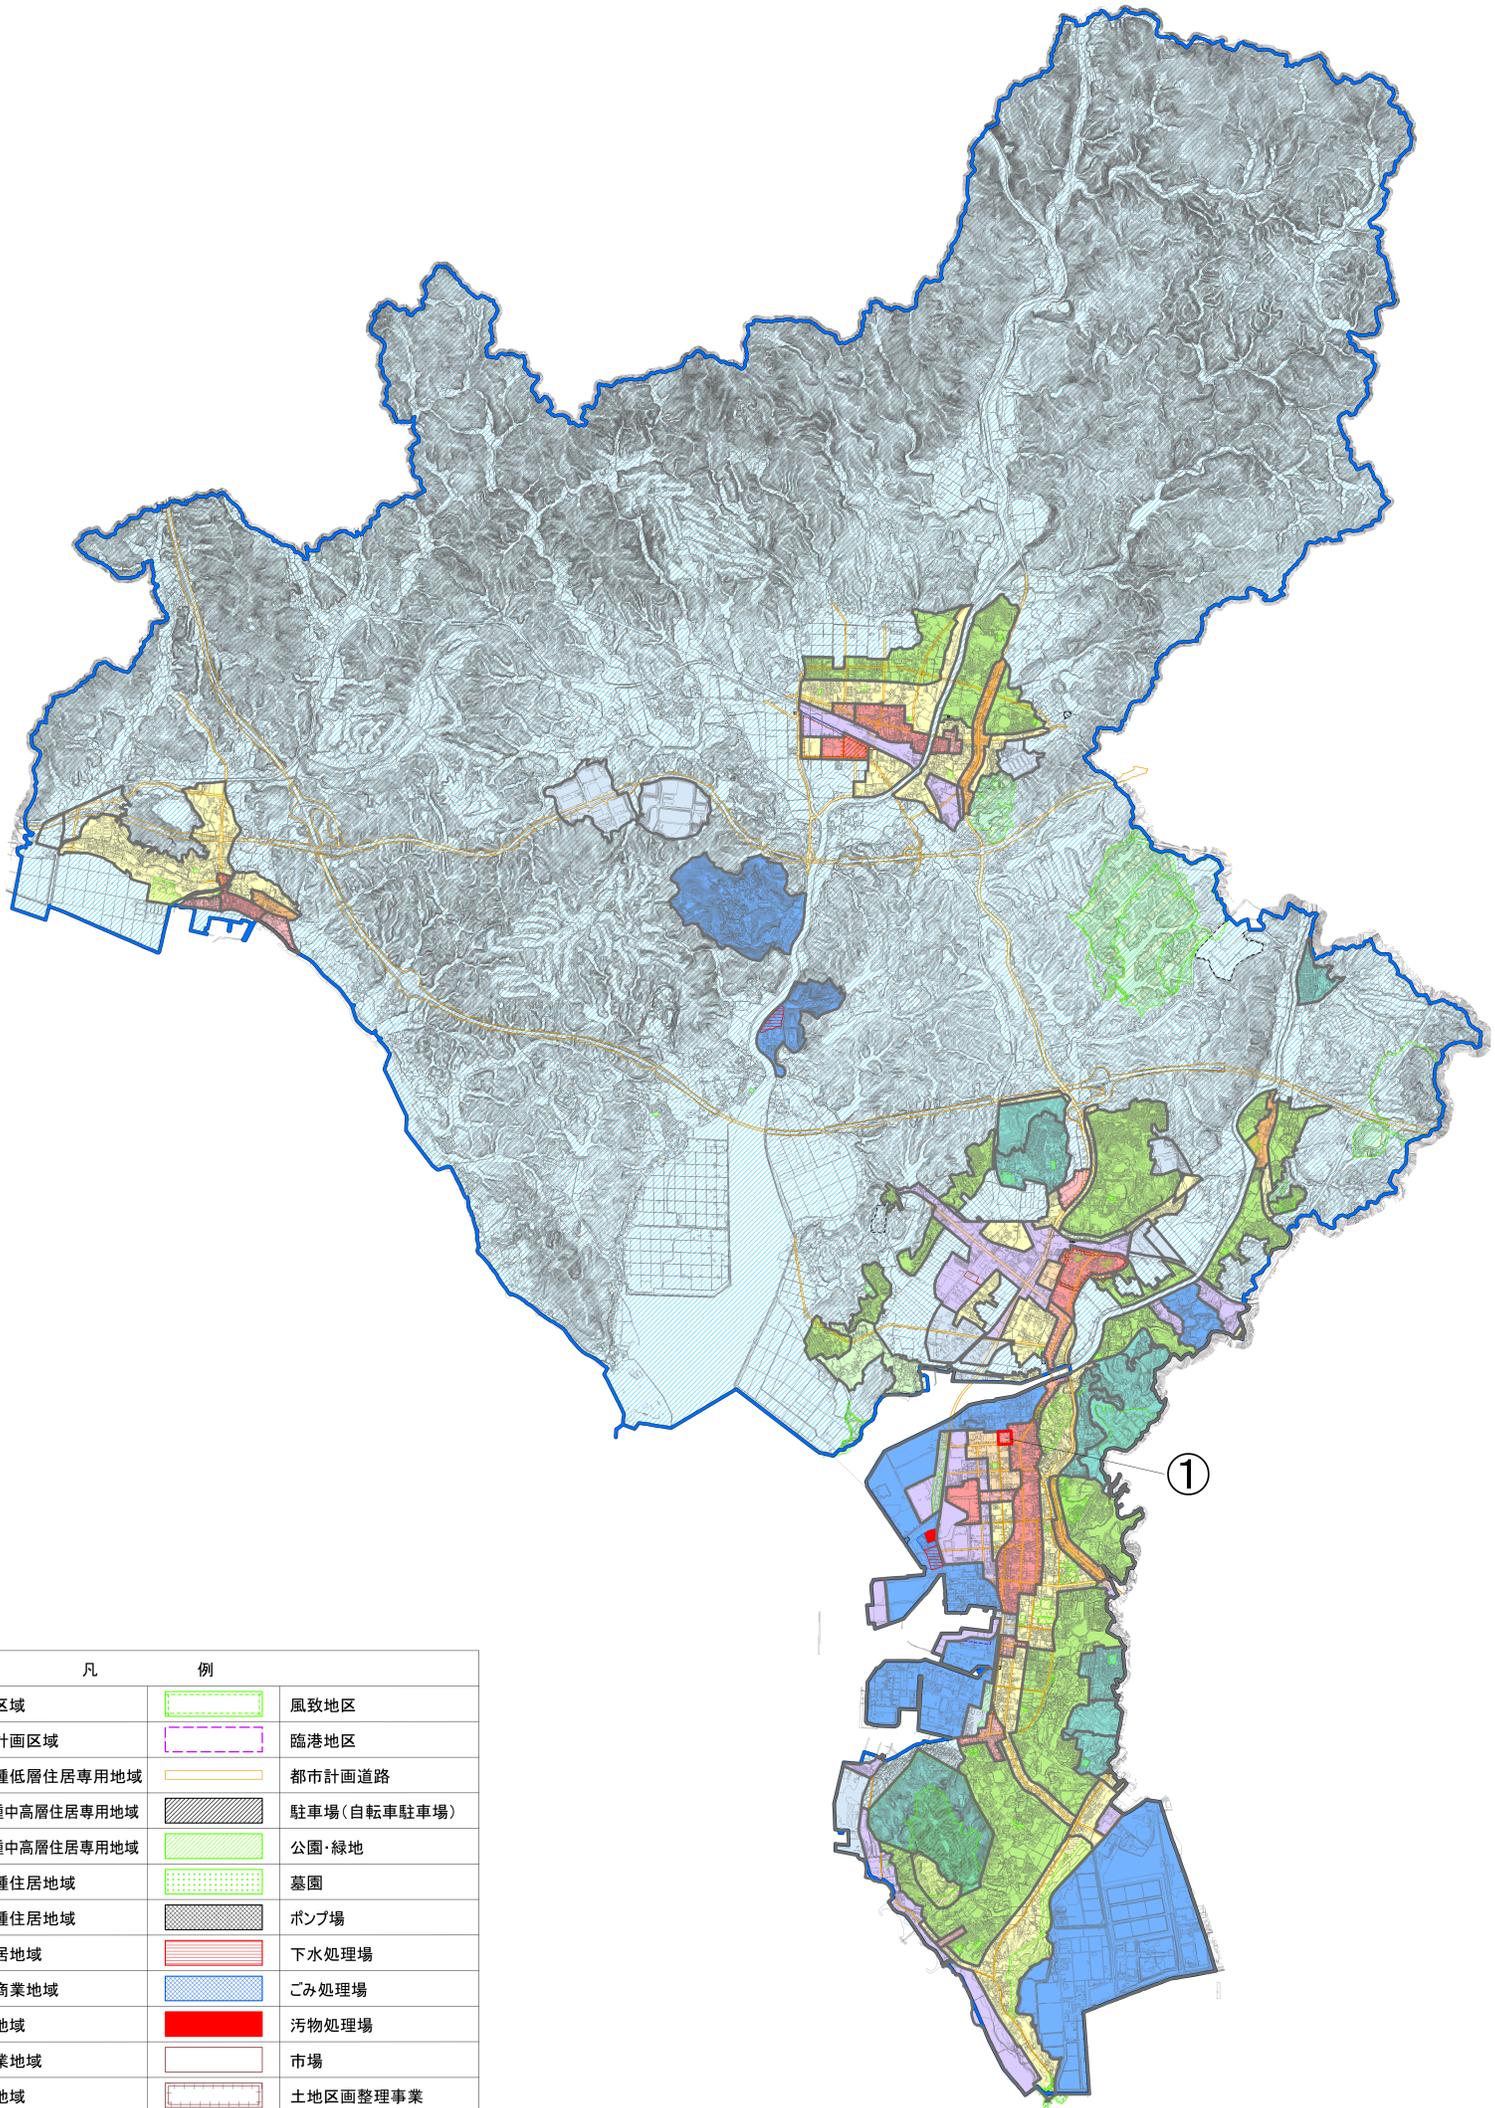

凡		例	
	行政区域		風致地区
	都市計画区域		臨港地区
	第一種低層住居専用地域		都市計画道路
	第一種中高層住居専用地域		駐車場(自転車駐車場)
	第二種中高層住居専用地域		公園・緑地
	第一種住居地域		墓園
	第二種住居地域		ポンプ場
	準住居地域		下水処理場
	近隣商業地域		ごみ処理場
	商業地域		汚物処理場
	準工業地域		市場
	工業地域		土地区画整理事業
	工業専用地域		地区計画
	上段 容積率 下段 建ぺい率		火葬場
	防火地域		特別工業地区
	準防火地域		特定用途制限地域



1:25,000

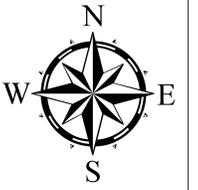

# 山陽小野田都市計画区域 防火地域及び準防火地域の変更（山陽小野田市決定） 新旧対照図

変更前

変更後

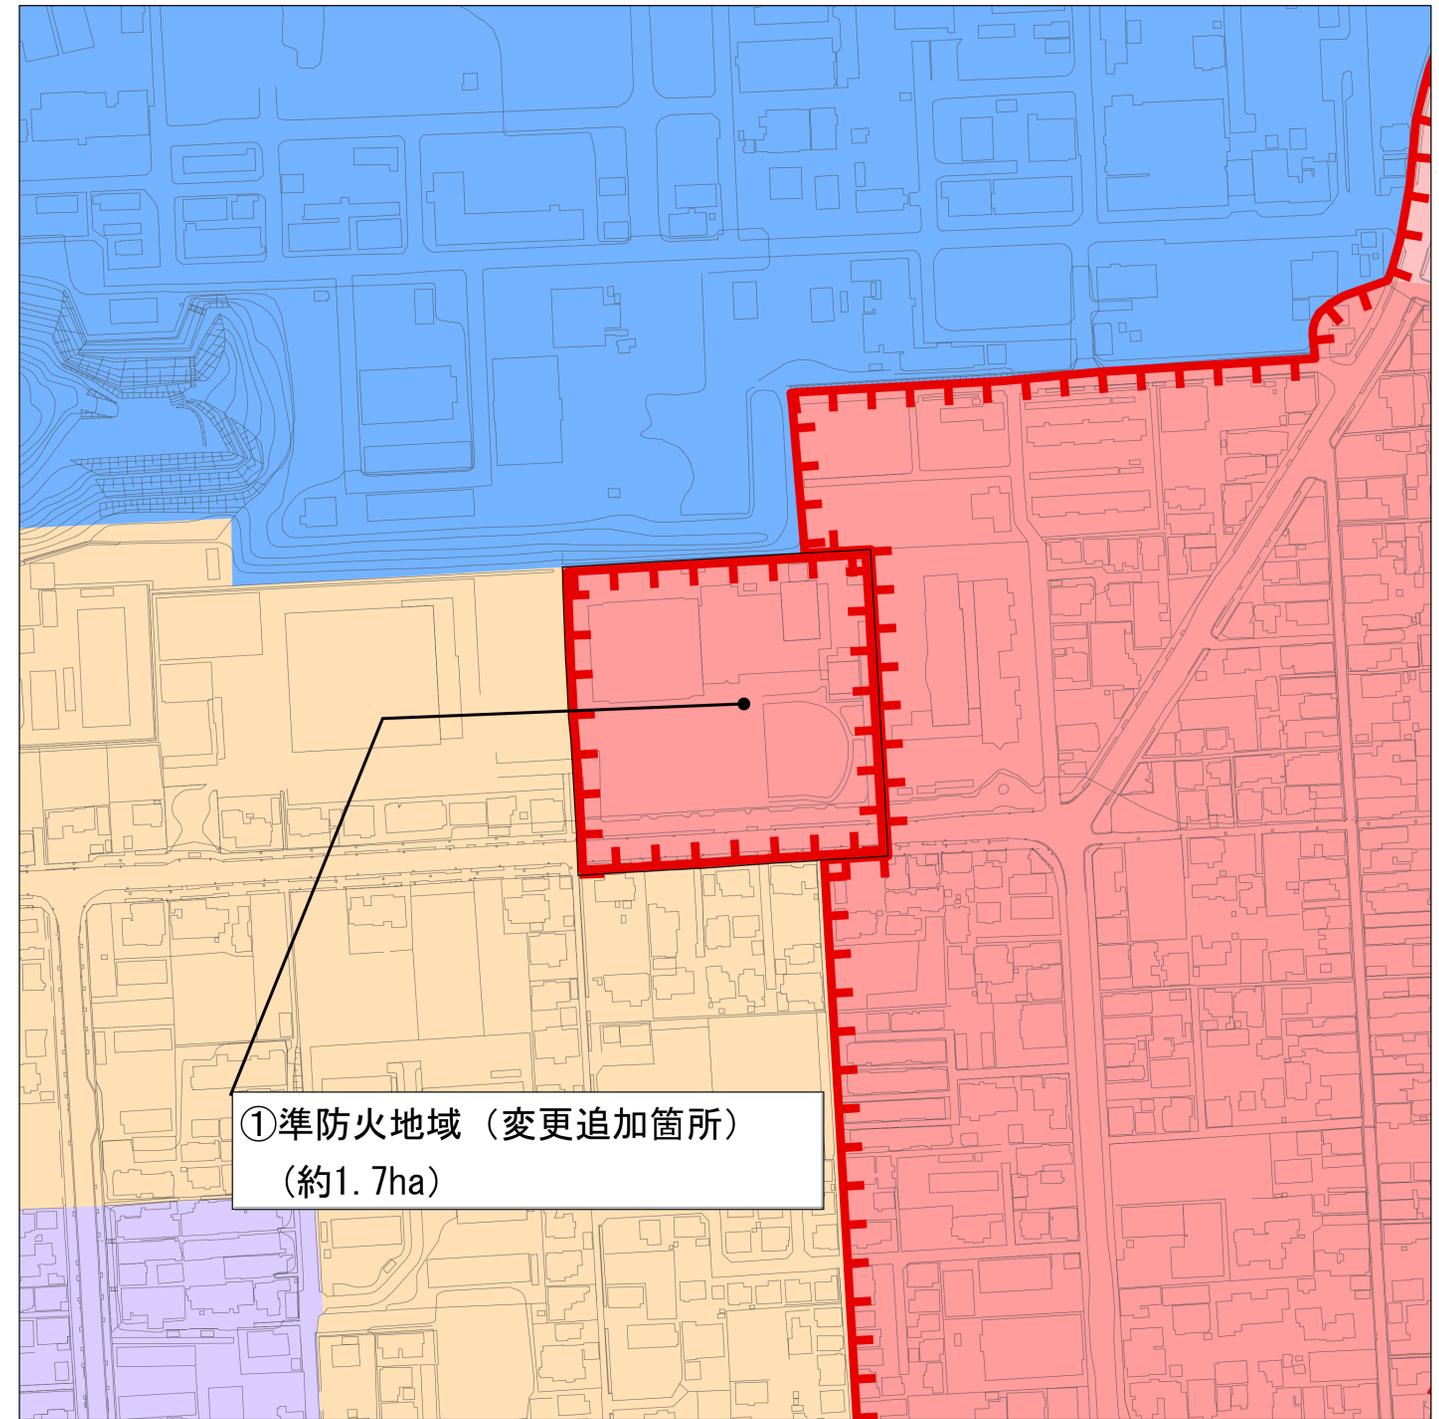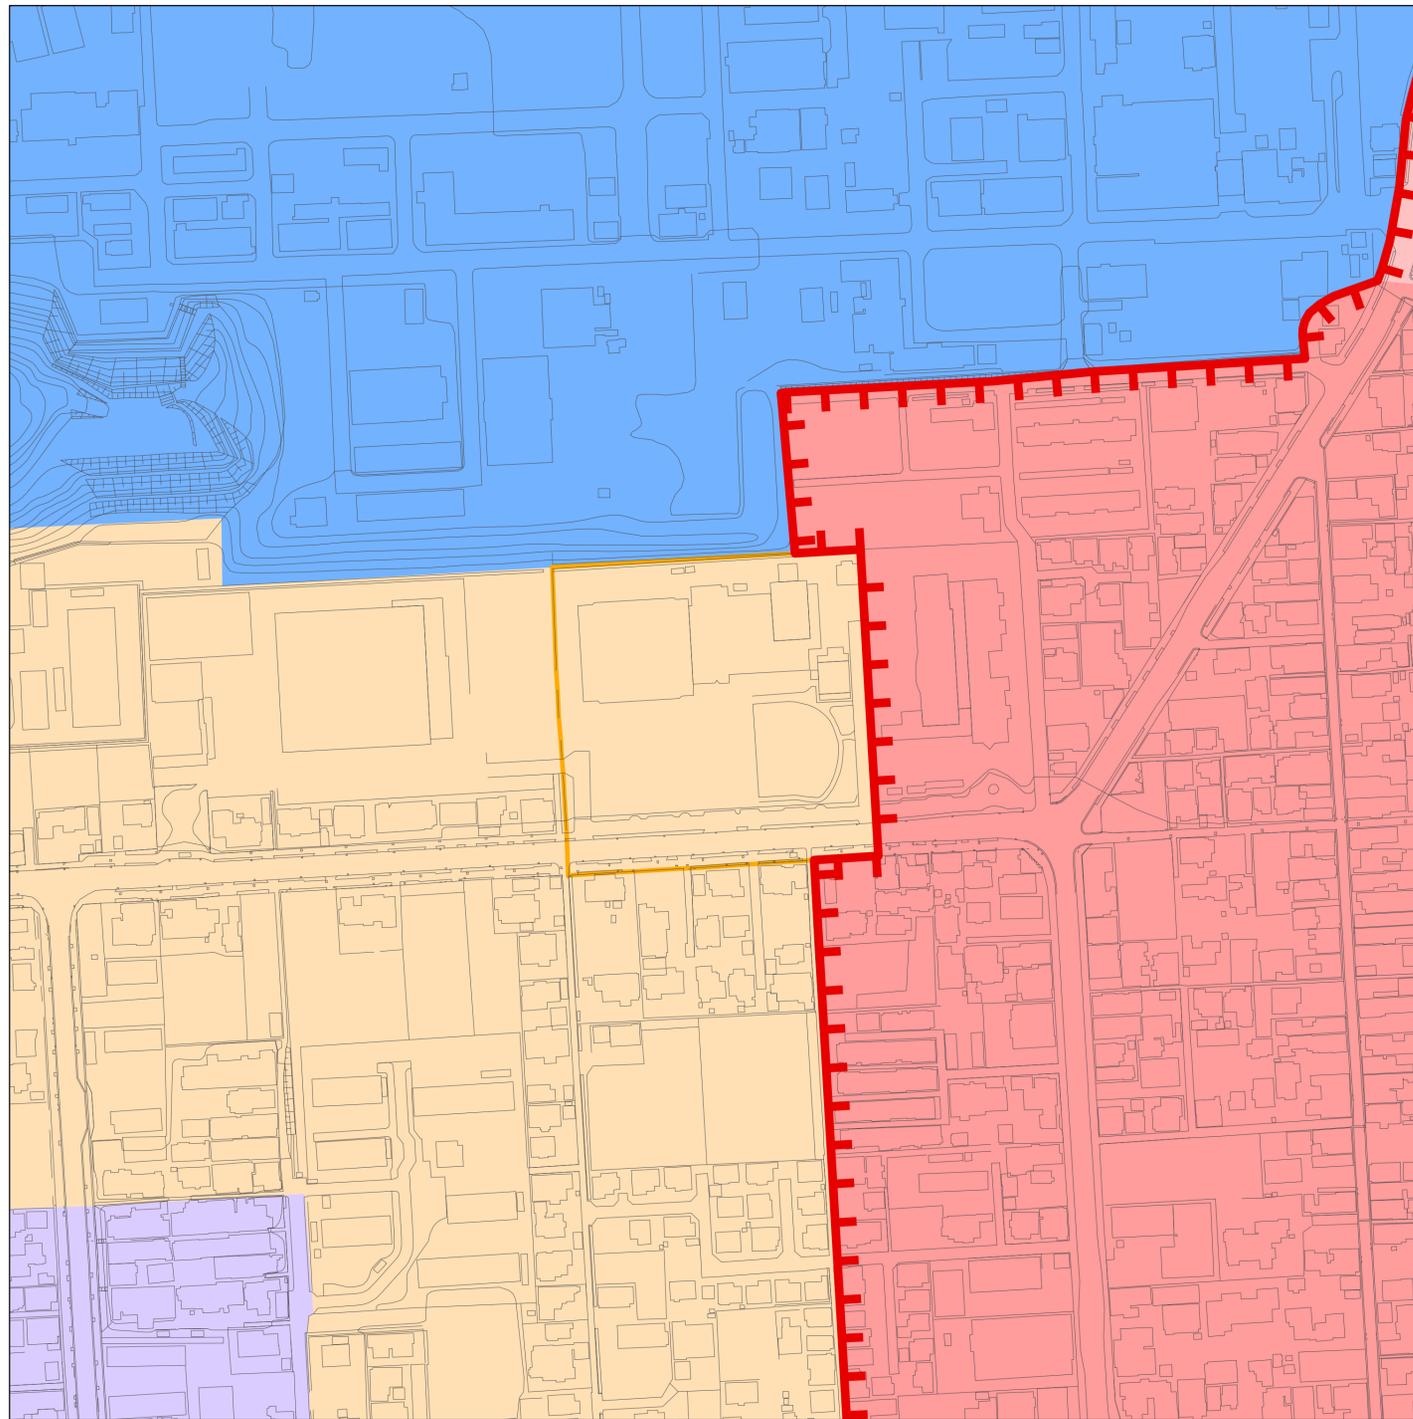


凡例



用途地域				
変更前	第一種低層住居専用地域	第一種住居地域	近隣商業地域	工業地域
都市計画区域	第一種中高層住居専用地域	第二種住居地域	商業地域	工業専用地域
防火地域	第二種中高層住居専用地域	準住居地域	準工業地域	
準防火地域				



1:1,500

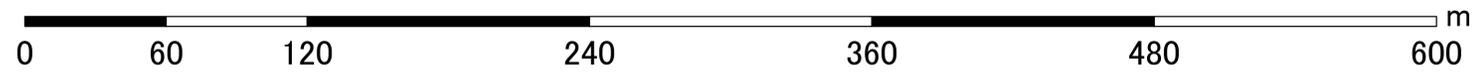

# 山陽小野田都市計画区域 防火地域及び準防火地域の変更(山陽小野田市決定) 計画図

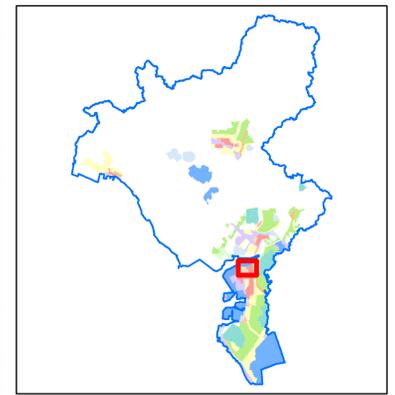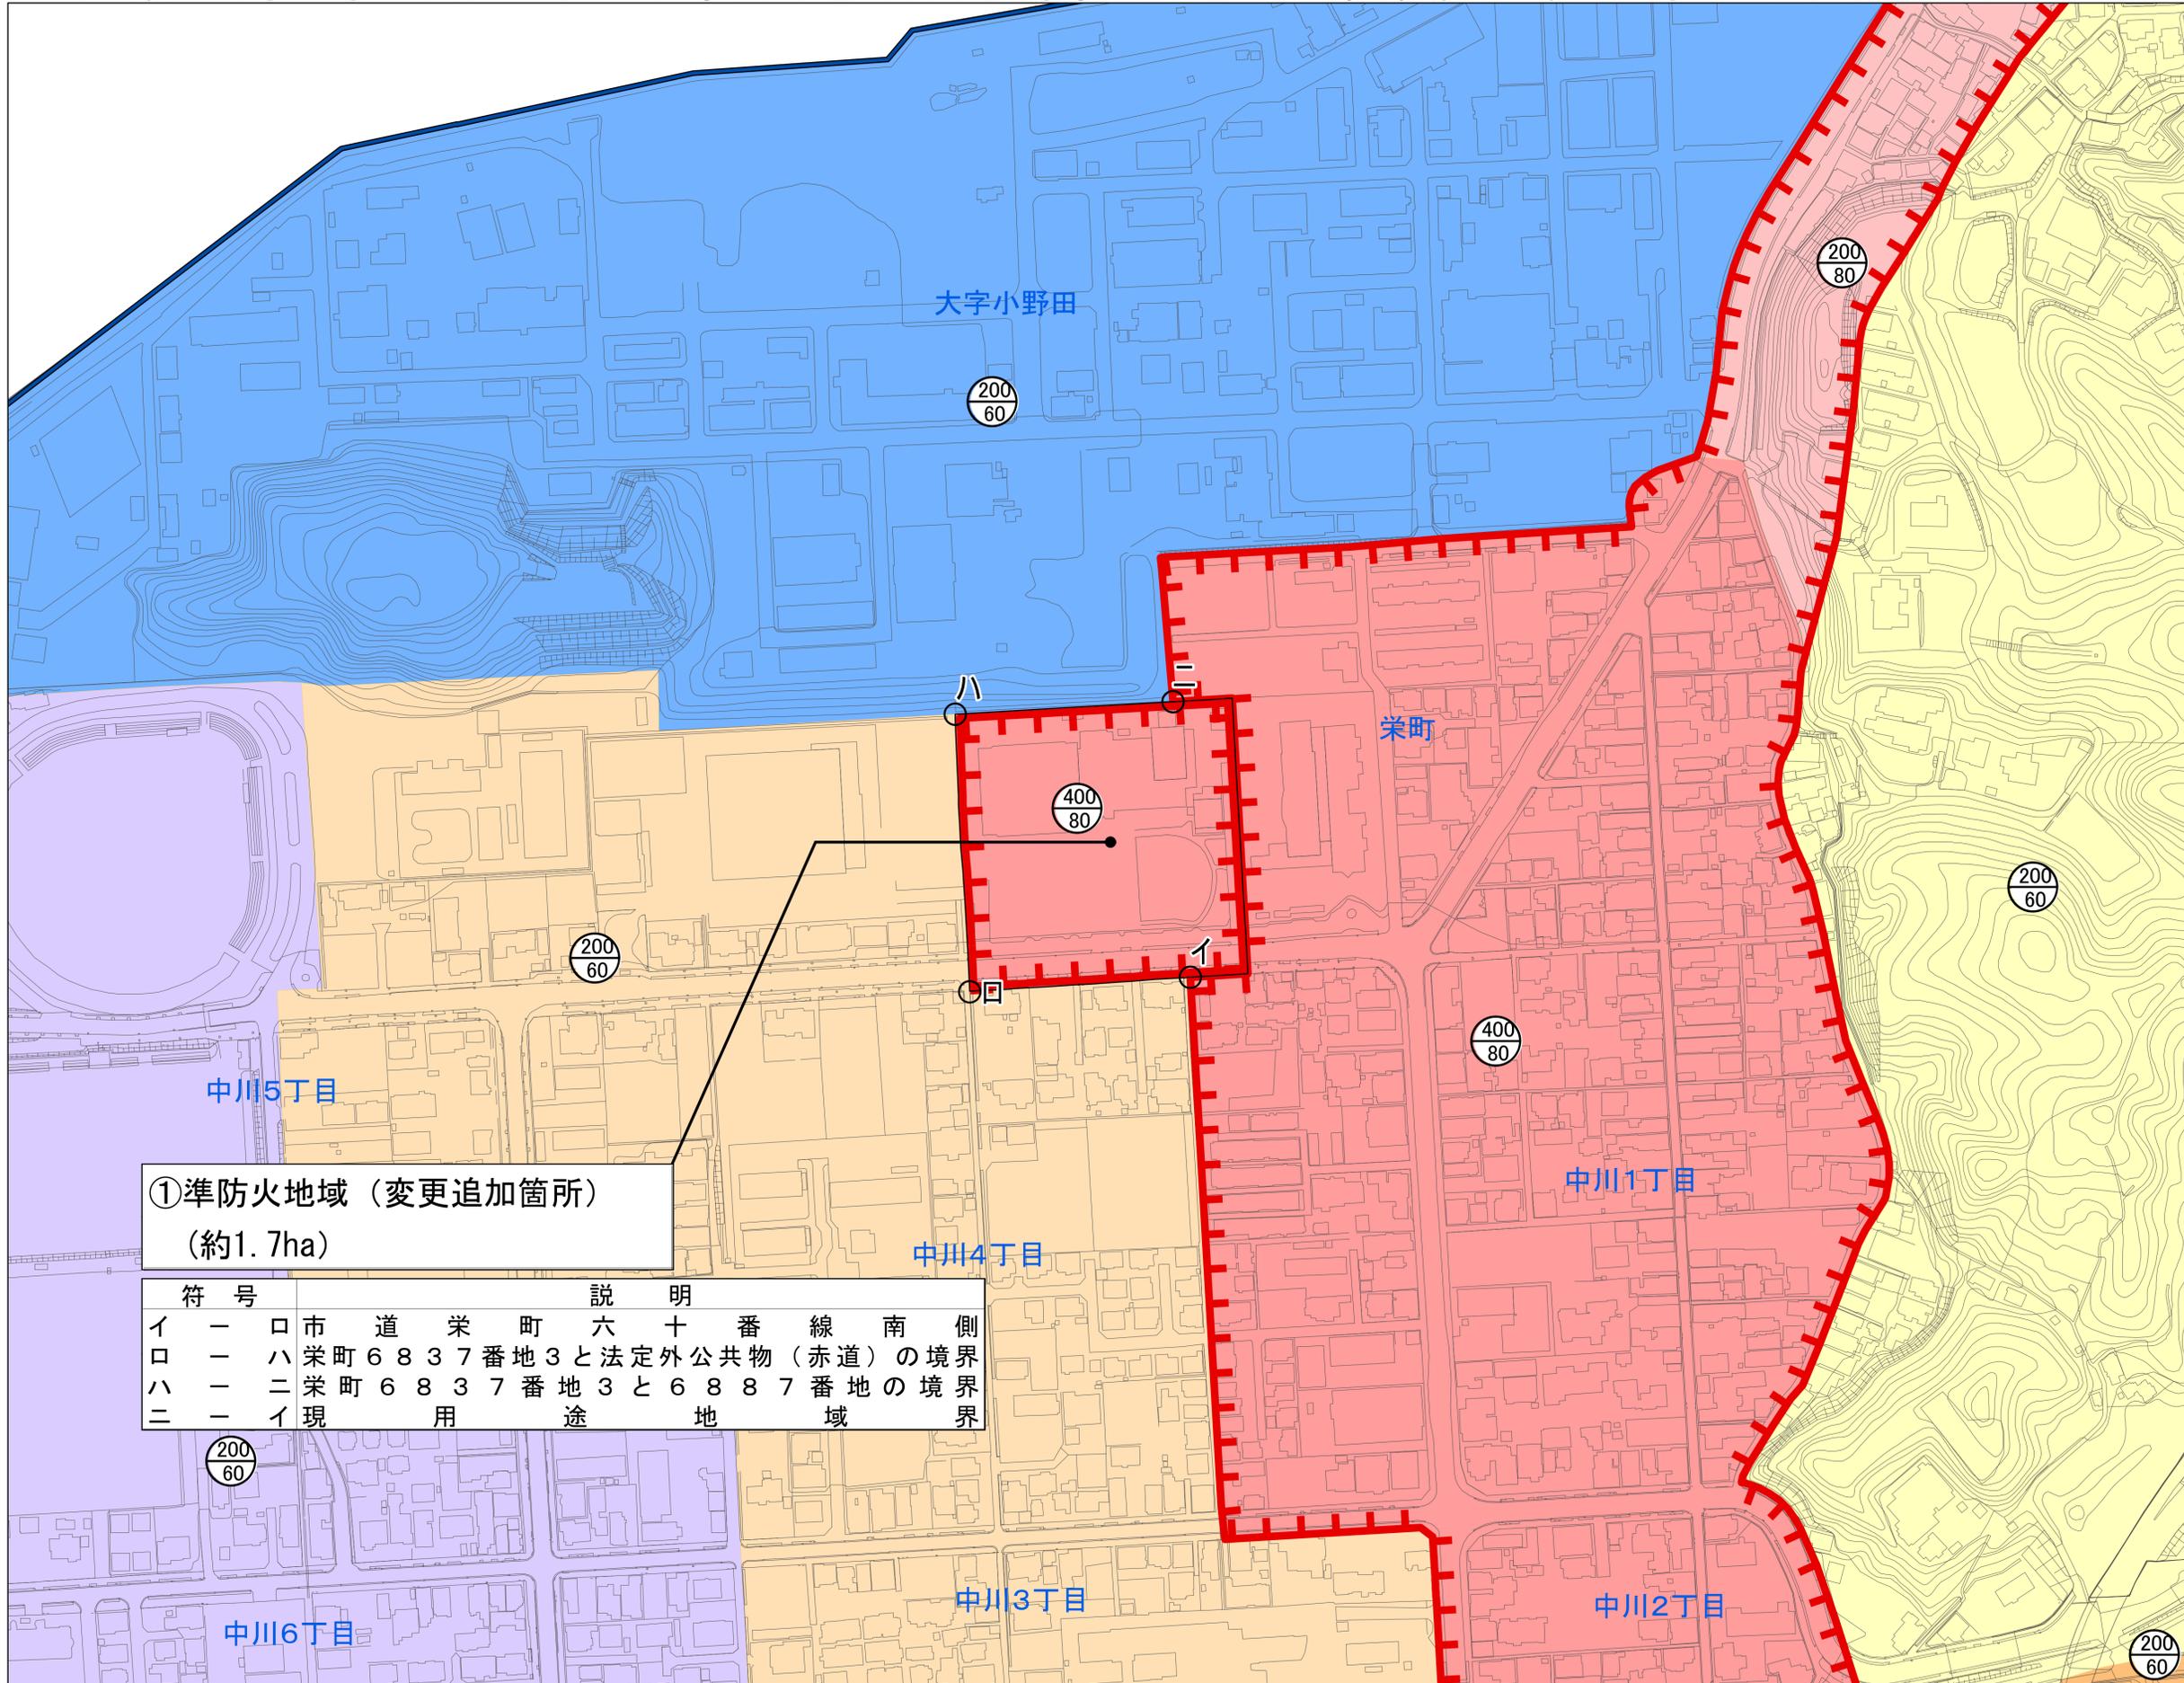

①準防火地域 (変更追加箇所)  
(約1.7ha)

符号	説明
イ	市道栄町六十番線南側
ロ	栄町6837番地3と法定外公共物(赤道)の境界
ハ	栄町6837番地3と6887番地の境界
ニ	現用途地域

**凡例**

- 防火地域
- 準防火地域
- 都市計画区域
- 第一種低層住居専用地域
- 第一種中高層住居専用地域
- 第二種中高層住居専用地域
- 第一種住居地域
- 第二種住居地域
- 準住居地域
- 近隣商業地域
- 商業地域
- 準工業地域
- 工業地域
- 工業専用地域

上段: 容積率 下段: 建ぺい率

