




# 山陽小野田都市計画公園の変更

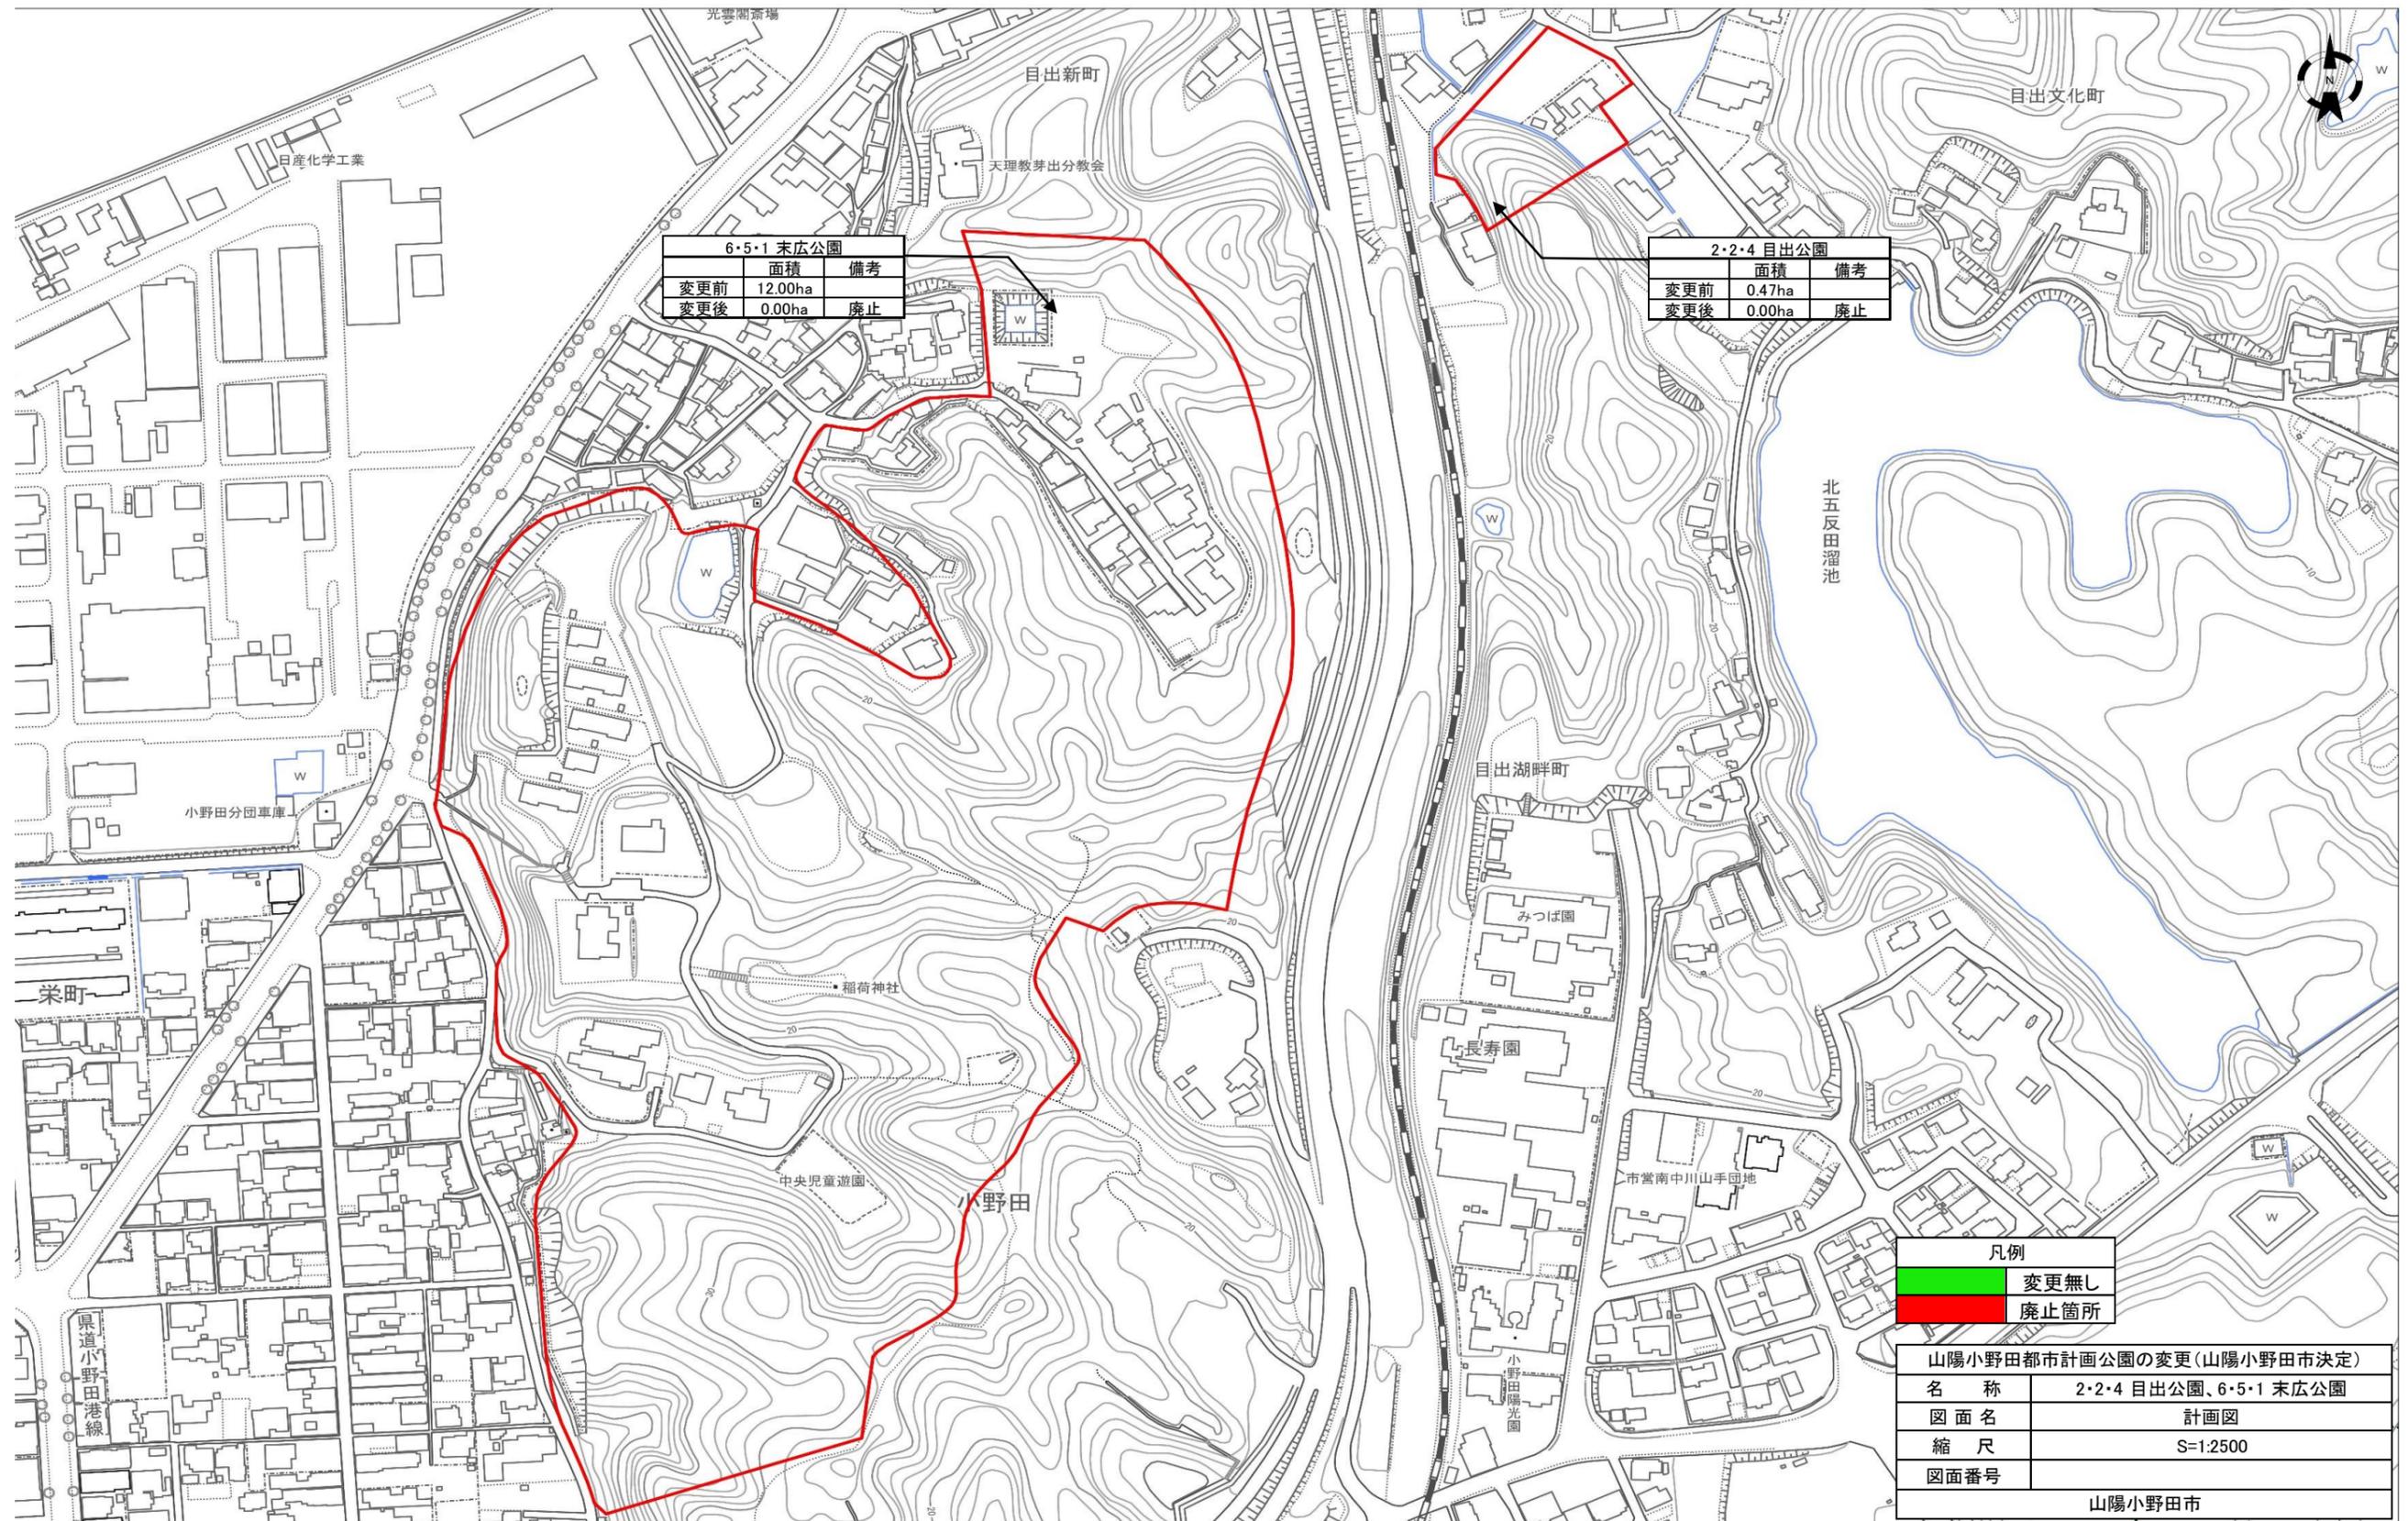

6・5・1 末広公園		
	面積	備考
変更前	12.00ha	
変更後	0.00ha	廃止


2・2・4 目出公園		
	面積	備考
変更前	0.47ha	
変更後	0.00ha	廃止

凡例	
<span style="background-color: green; border: 1px solid black; display: inline-block; width: 15px; height: 10px;"></span>	変更無し
<span style="background-color: red; border: 1px solid black; display: inline-block; width: 15px; height: 10px;"></span>	廃止箇所

山陽小野田都市計画公園の変更(山陽小野田市決定)	
名称	2・2・4 目出公園、6・5・1 末広公園
図面名	計画図
縮尺	S=1:2500
図面番号	
山陽小野田市	




# 山陽小野田都市計画公園の変更

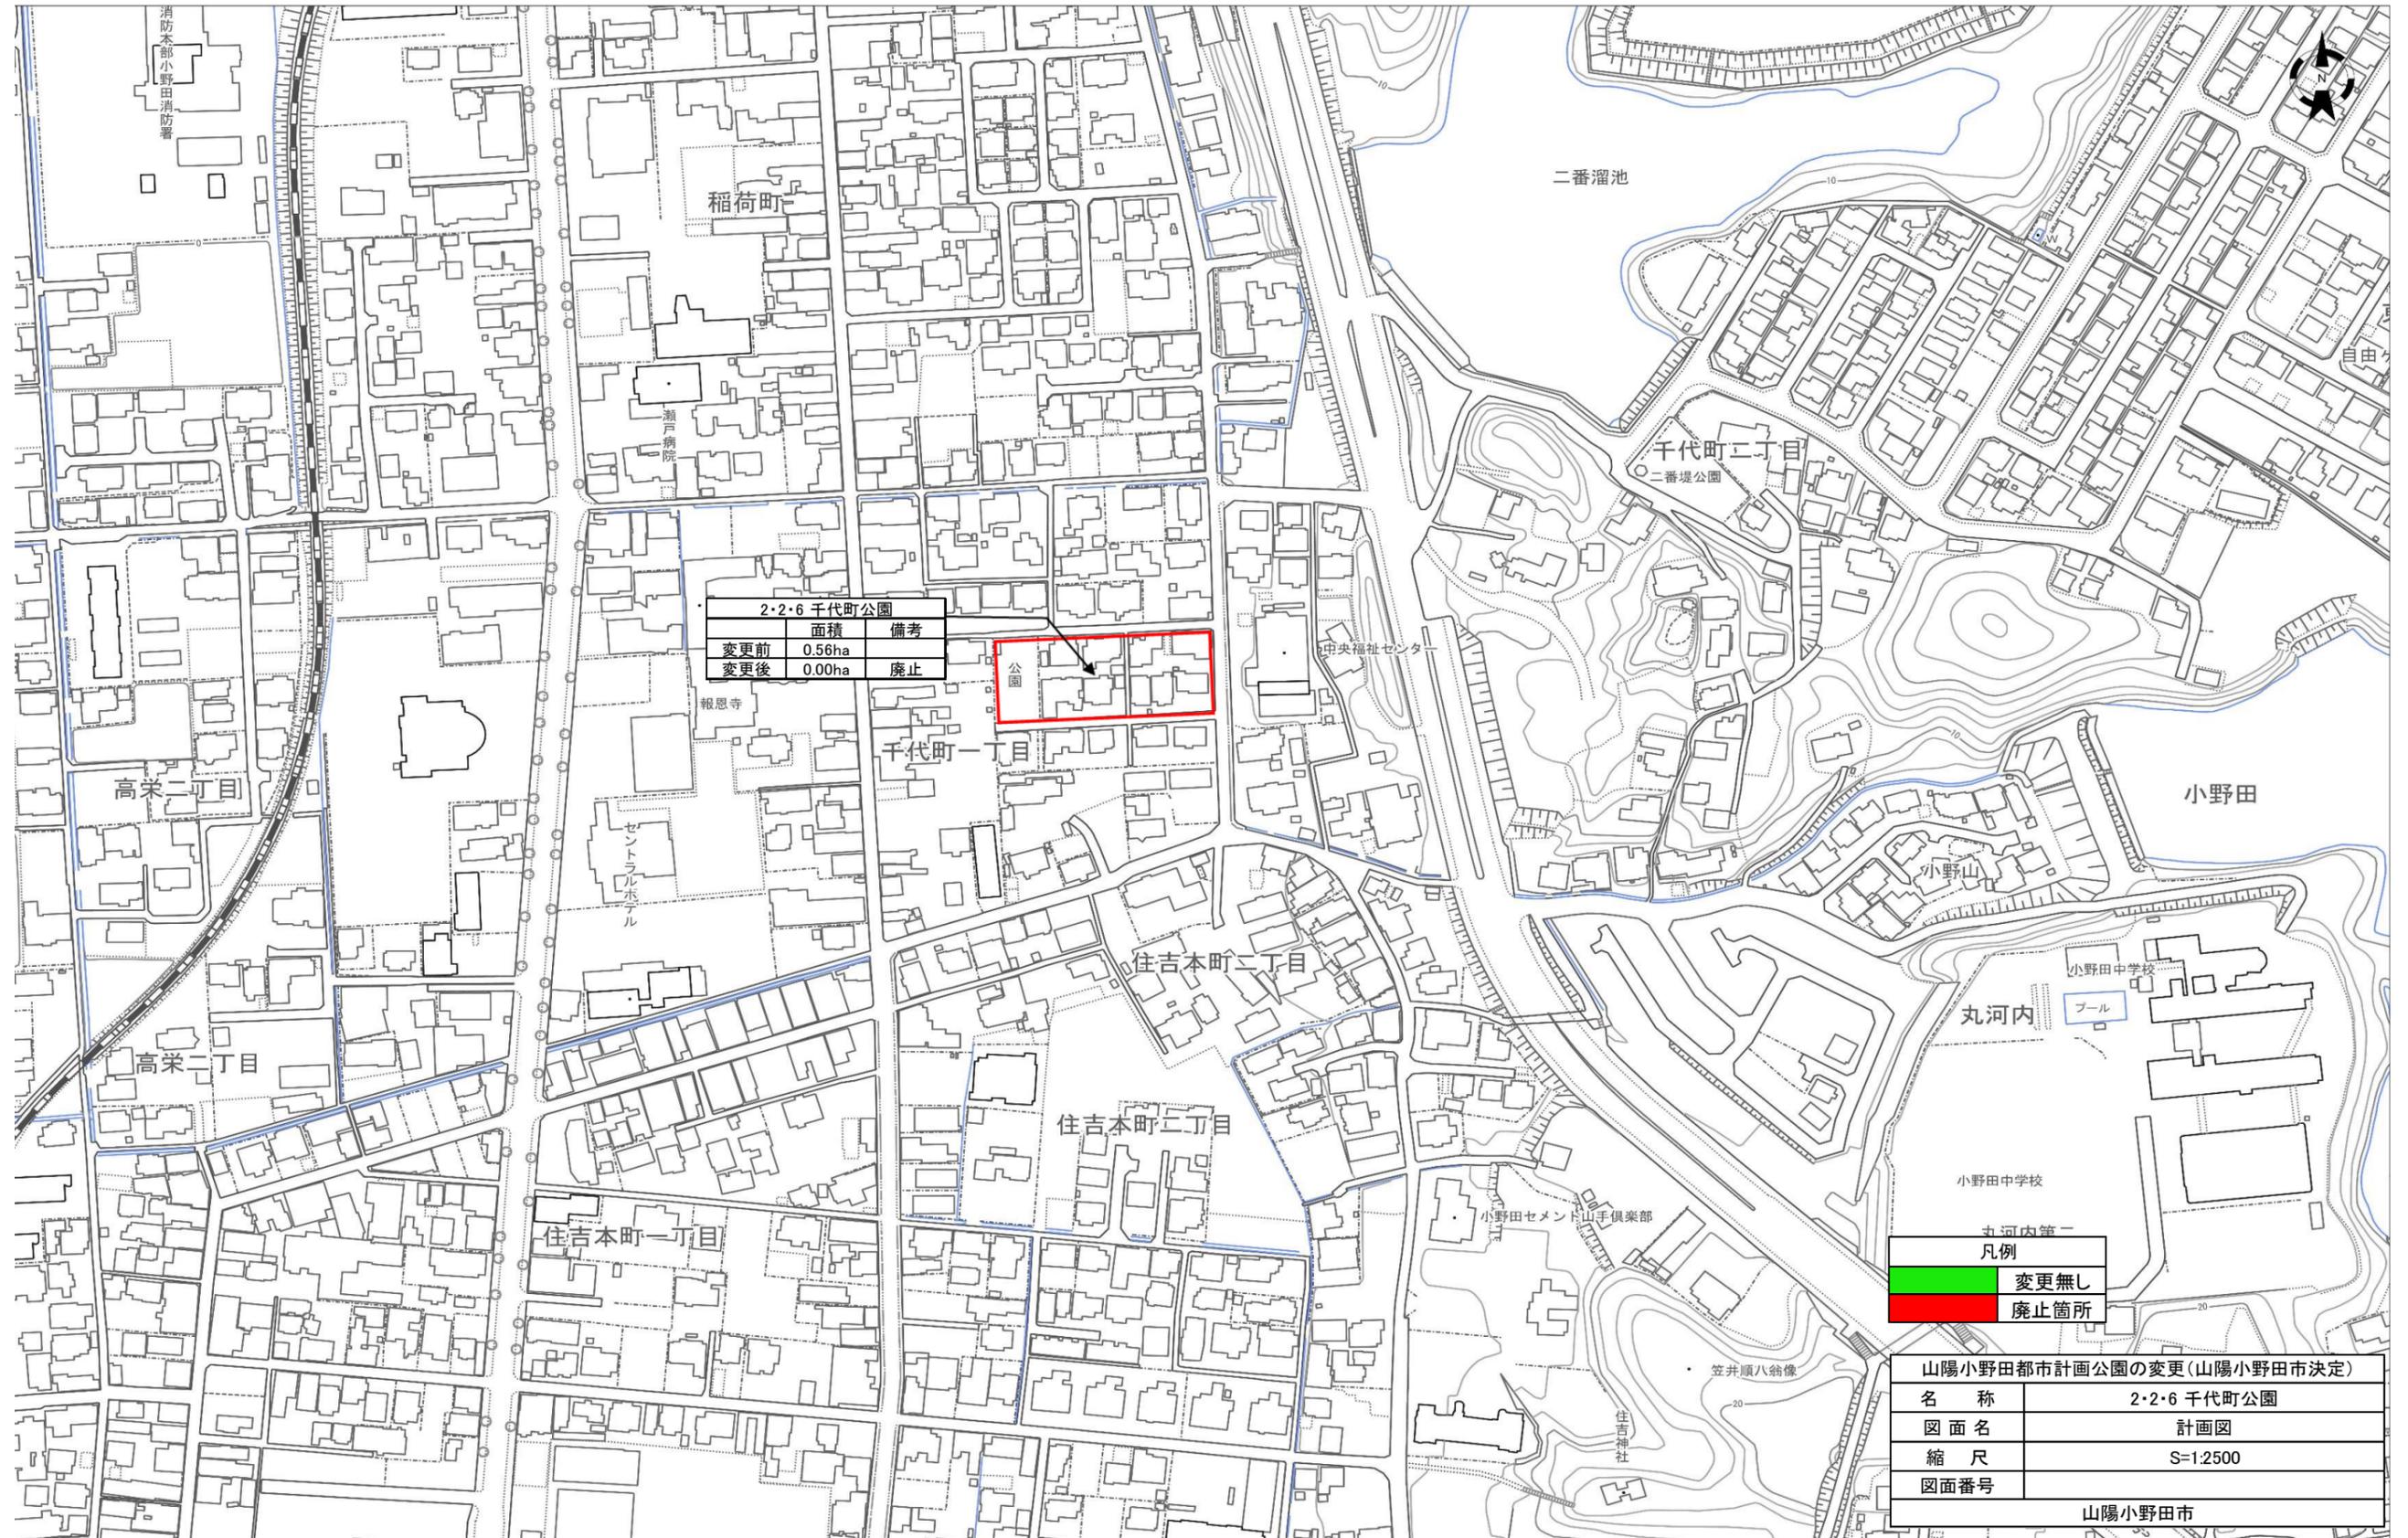


2・2・6 千代町公園		
	面積	備考
変更前	0.56ha	
変更後	0.00ha	廃止

凡例	
	変更無し
	廃止箇所

山陽小野田都市計画公園の変更(山陽小野田市決定)	
名称	2・2・6 千代町公園
図面名	計画図
縮尺	S=1:2500
図面番号	
山陽小野田市	

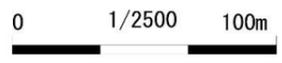

# 山陽小野田都市計画公園の変更

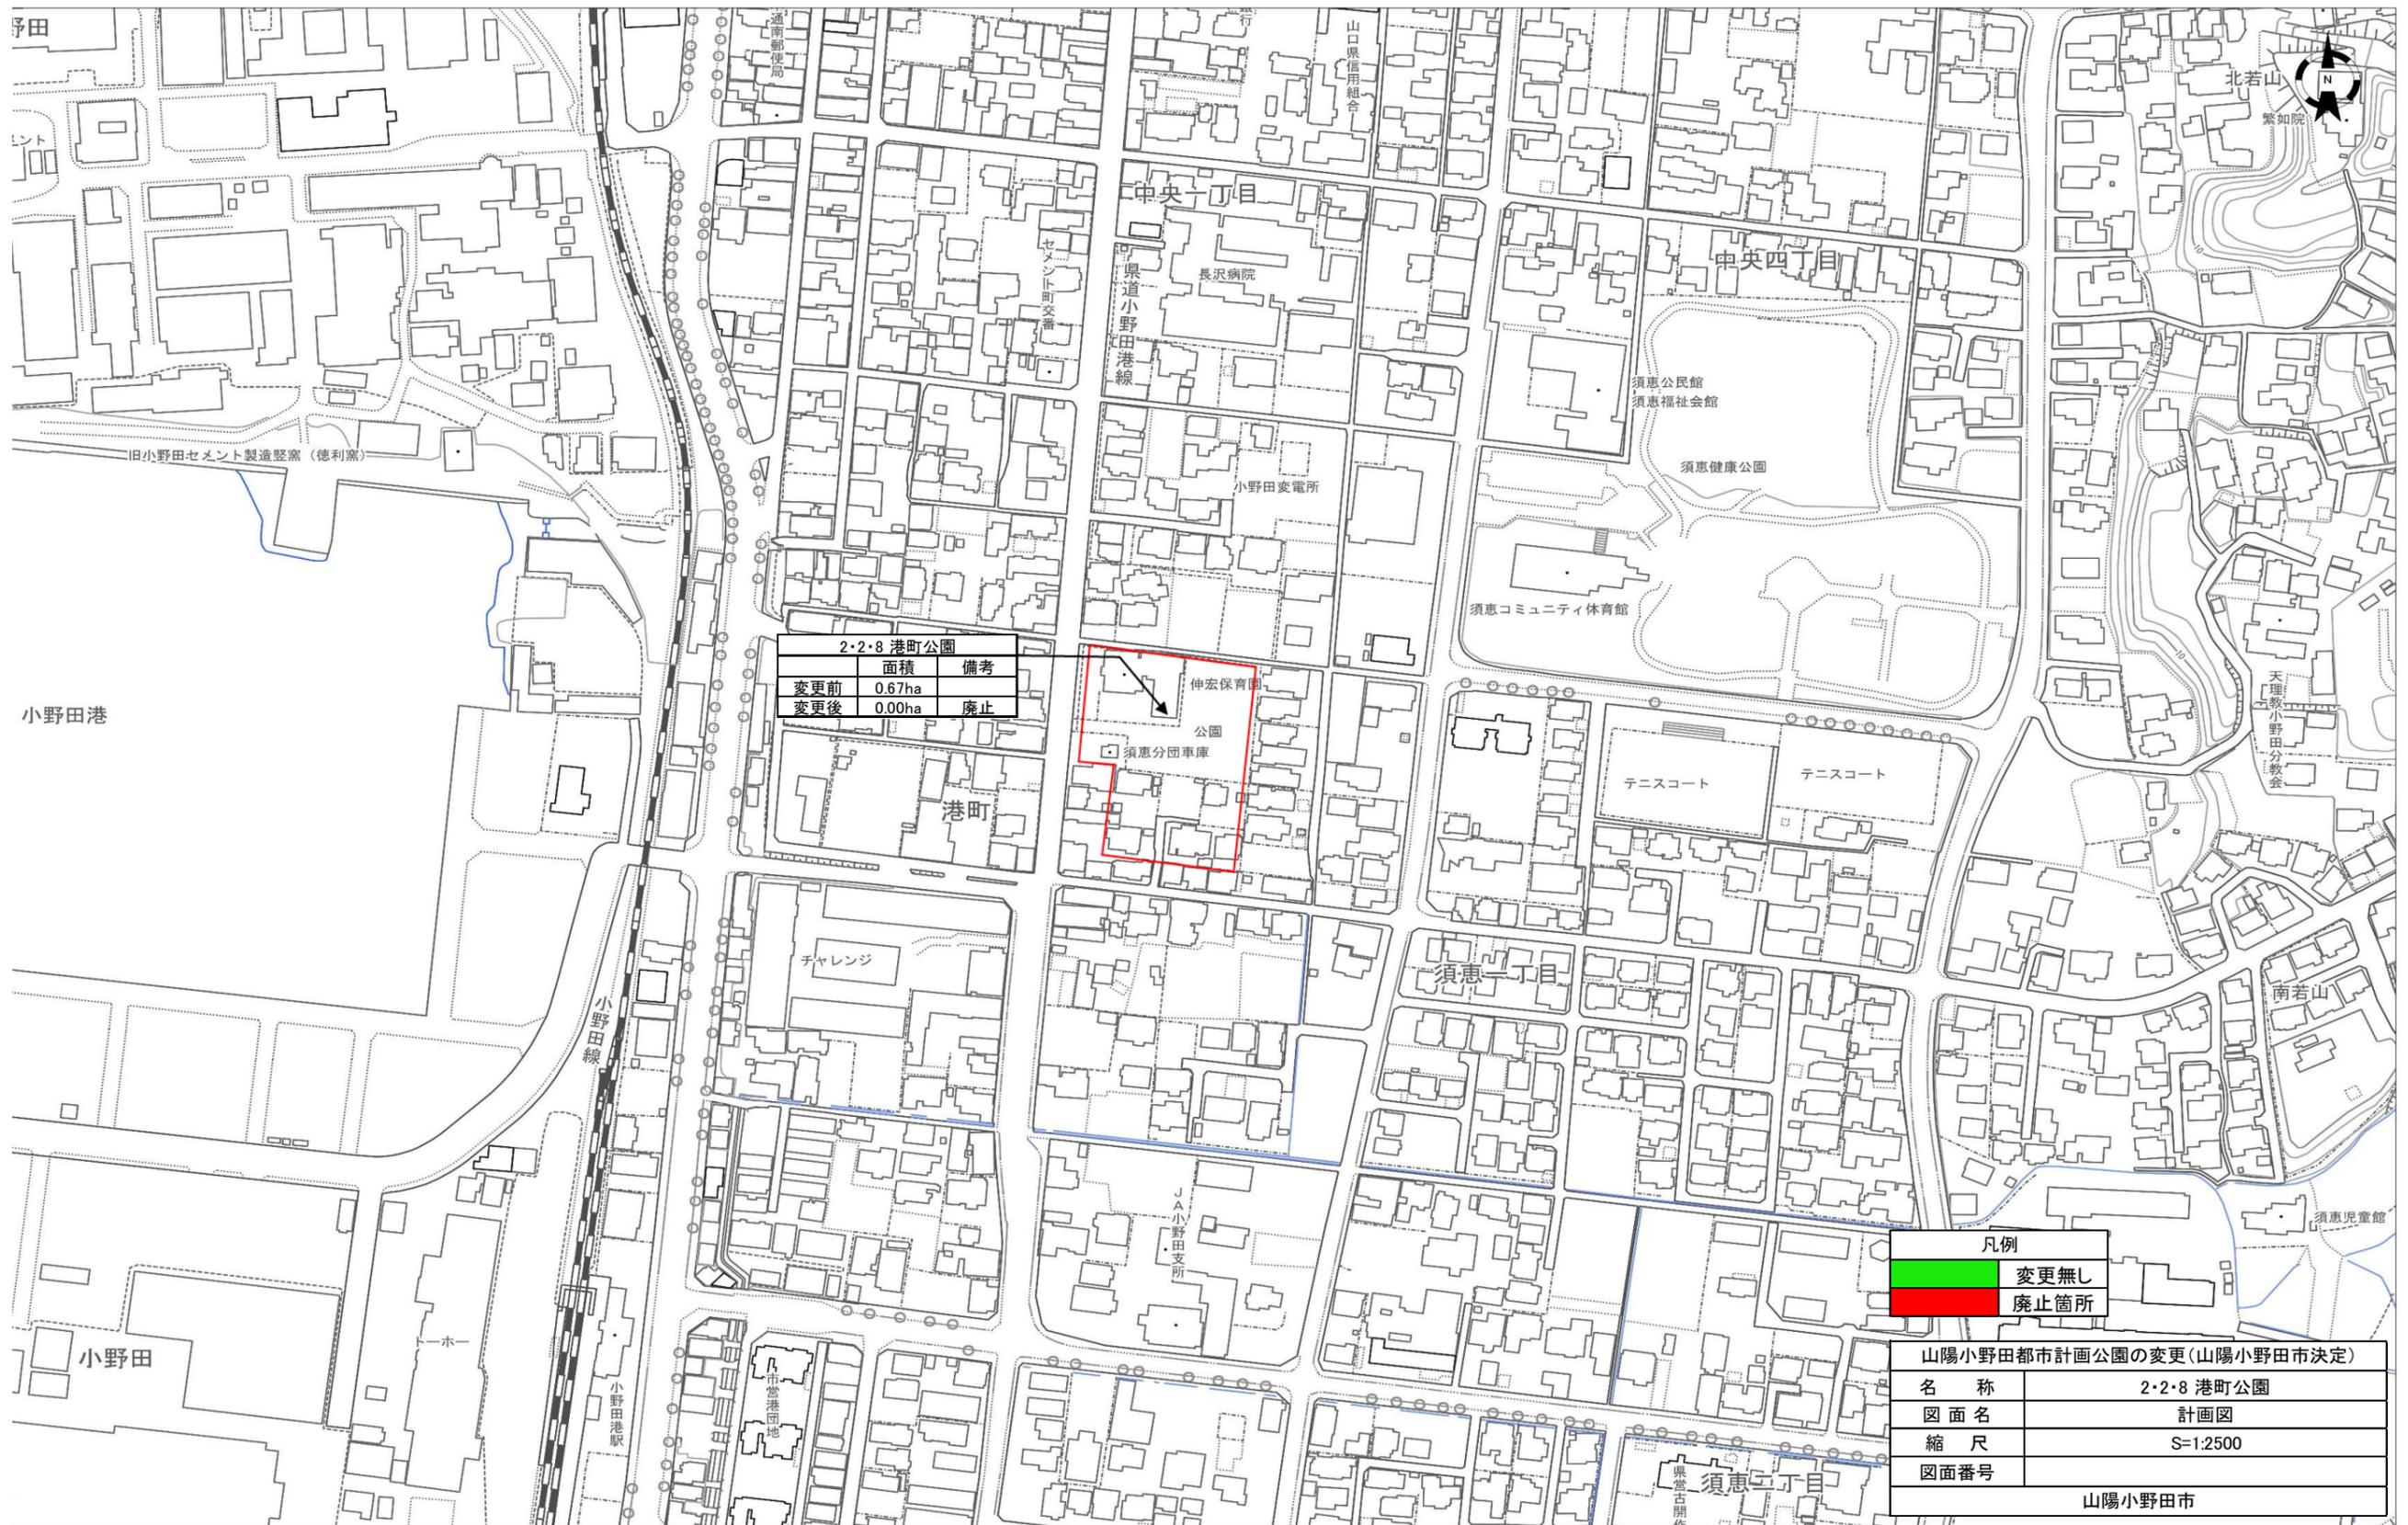


2・2・8 港町公園		
	面積	備考
変更前	0.67ha	
変更後	0.00ha	廃止

凡例	
<span style="background-color: green; width: 15px; height: 10px; display: inline-block;"></span>	変更無し
<span style="background-color: red; width: 15px; height: 10px; display: inline-block;"></span>	廃止箇所

山陽小野田都市計画公園の変更(山陽小野田市決定)	
名称	2・2・8 港町公園
図面名	計画図
縮尺	S=1:2500
図面番号	
山陽小野田市	

0 1/2500 100m

# 山陽小野田都市計画公園の変更

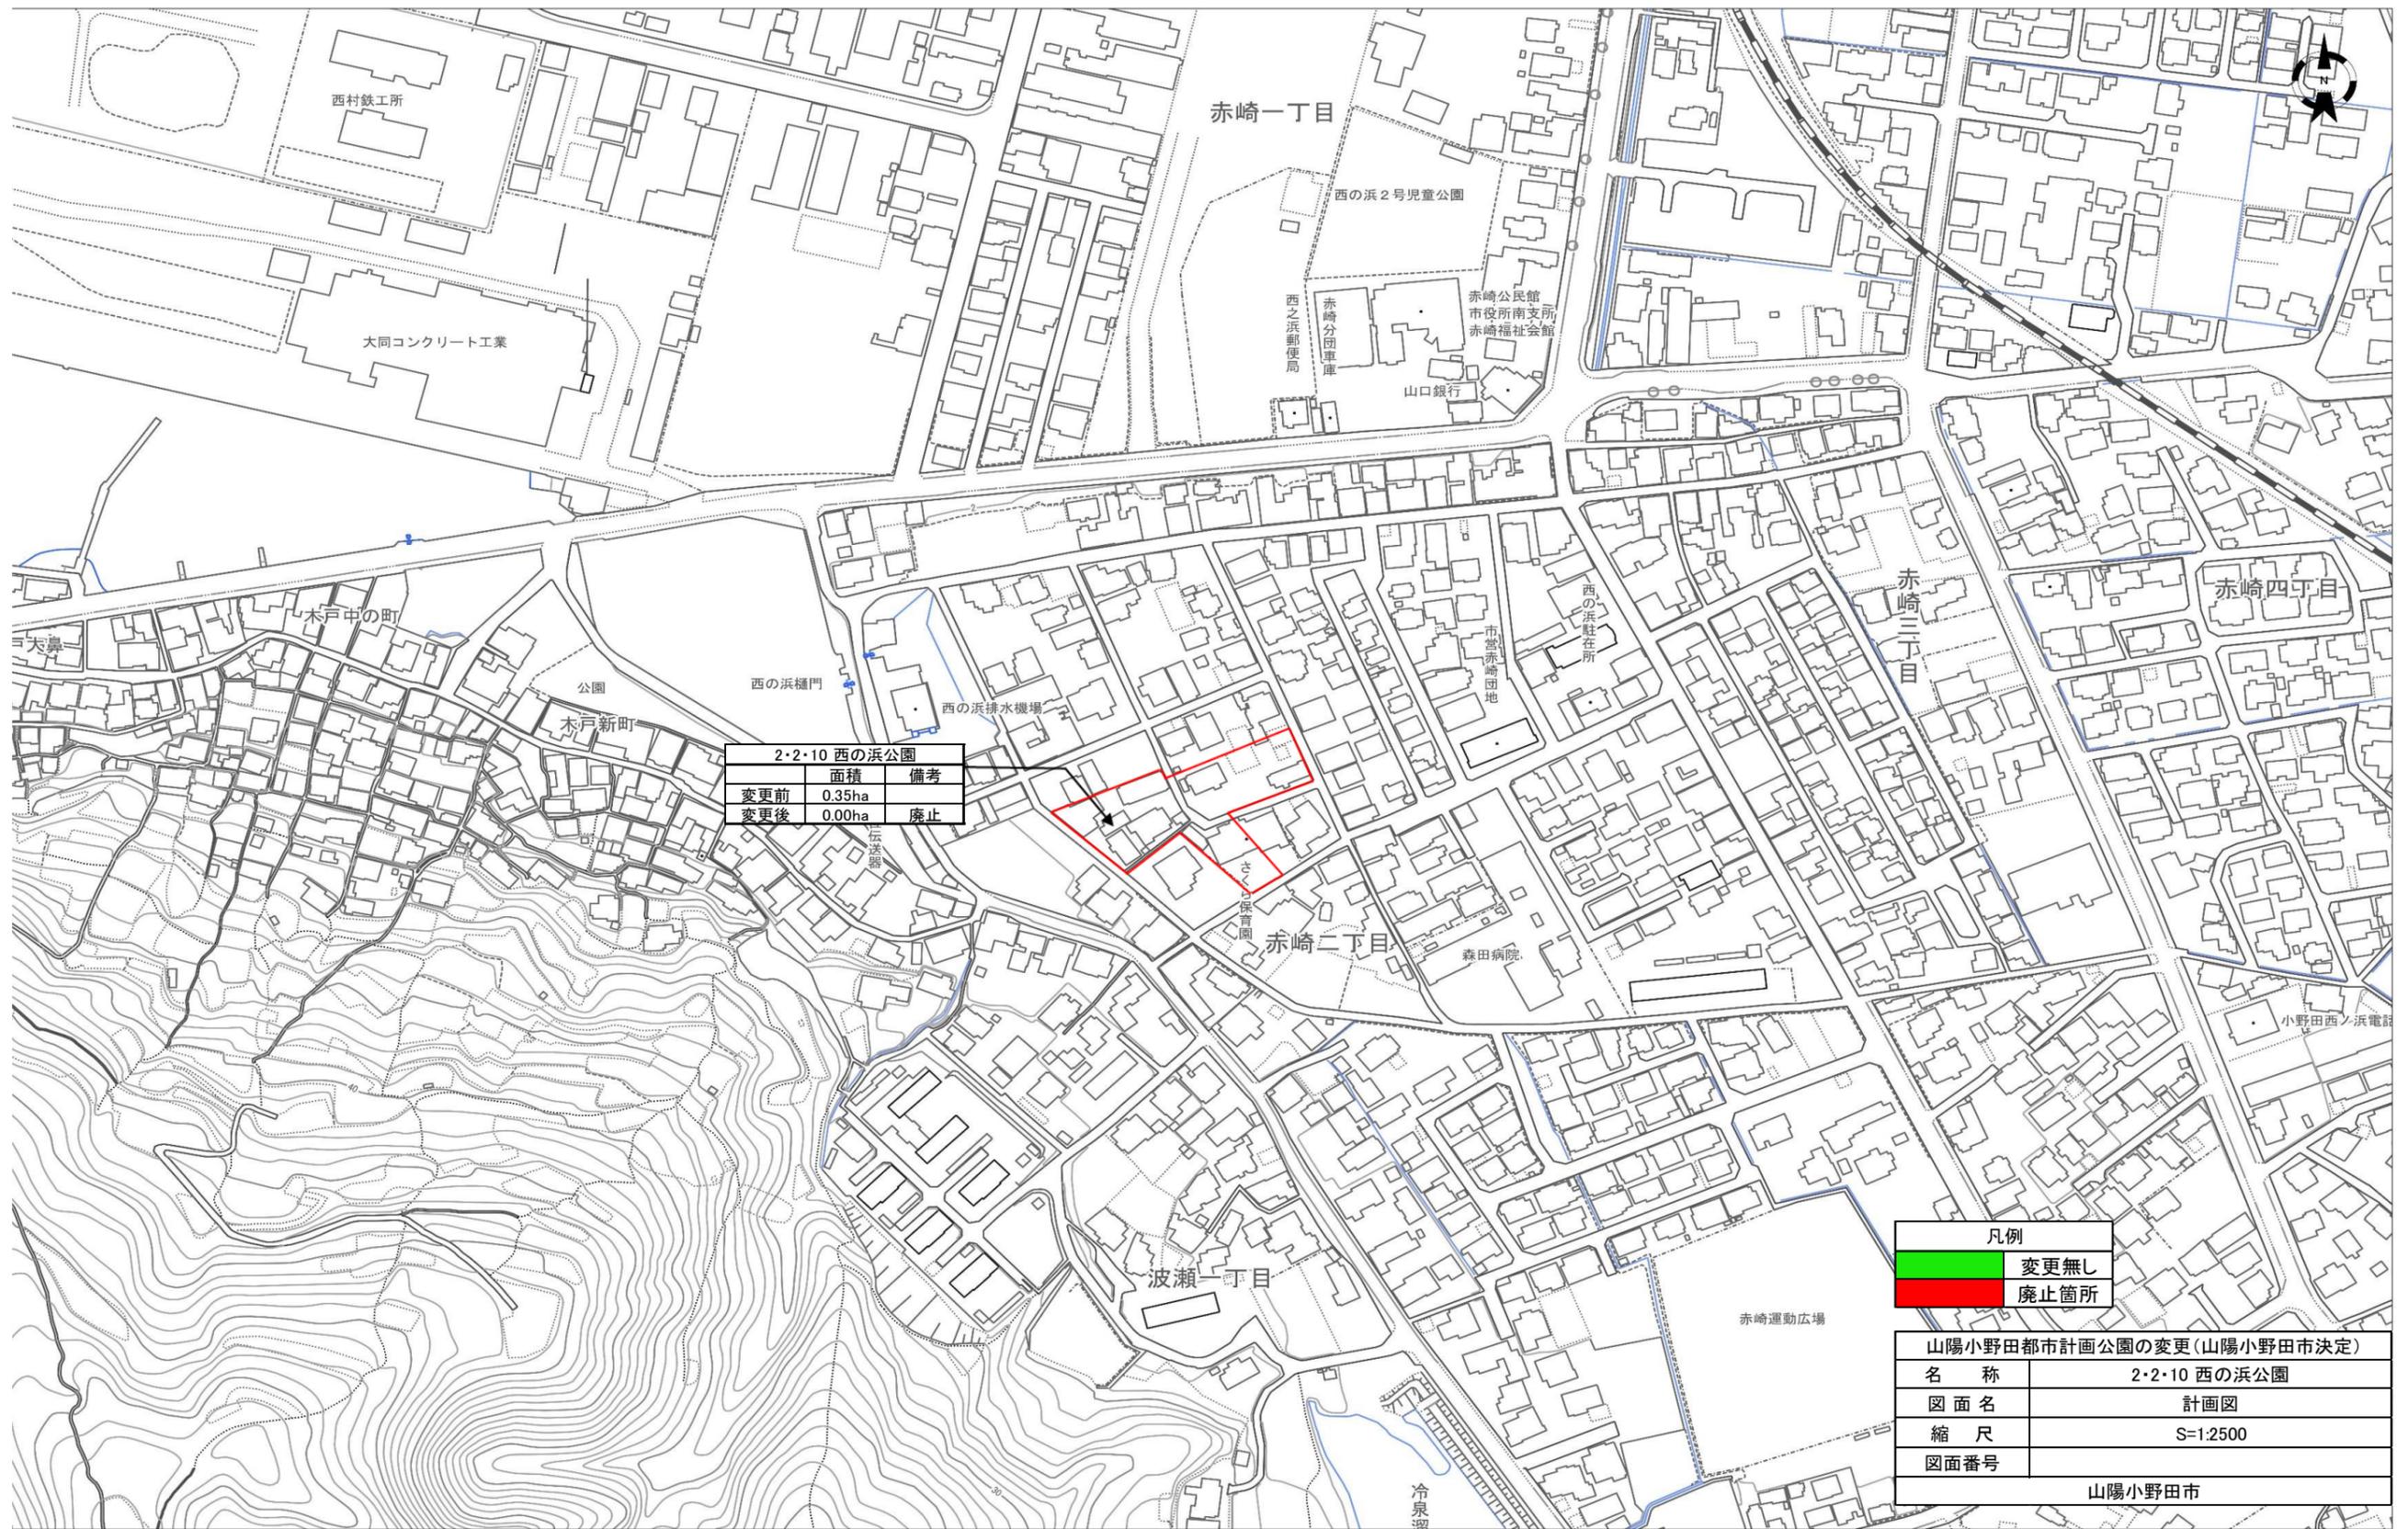


2・2・10 西の浜公園		
	面積	備考
変更前	0.35ha	
変更後	0.00ha	廃止

凡例	
	変更無し
	廃止箇所

山陽小野田都市計画公園の変更(山陽小野田市決定)	
名称	2・2・10 西の浜公園
図面名	計画図
縮尺	S=1:2500
図面番号	山陽小野田市



# 山陽小野田都市計画公園の変更

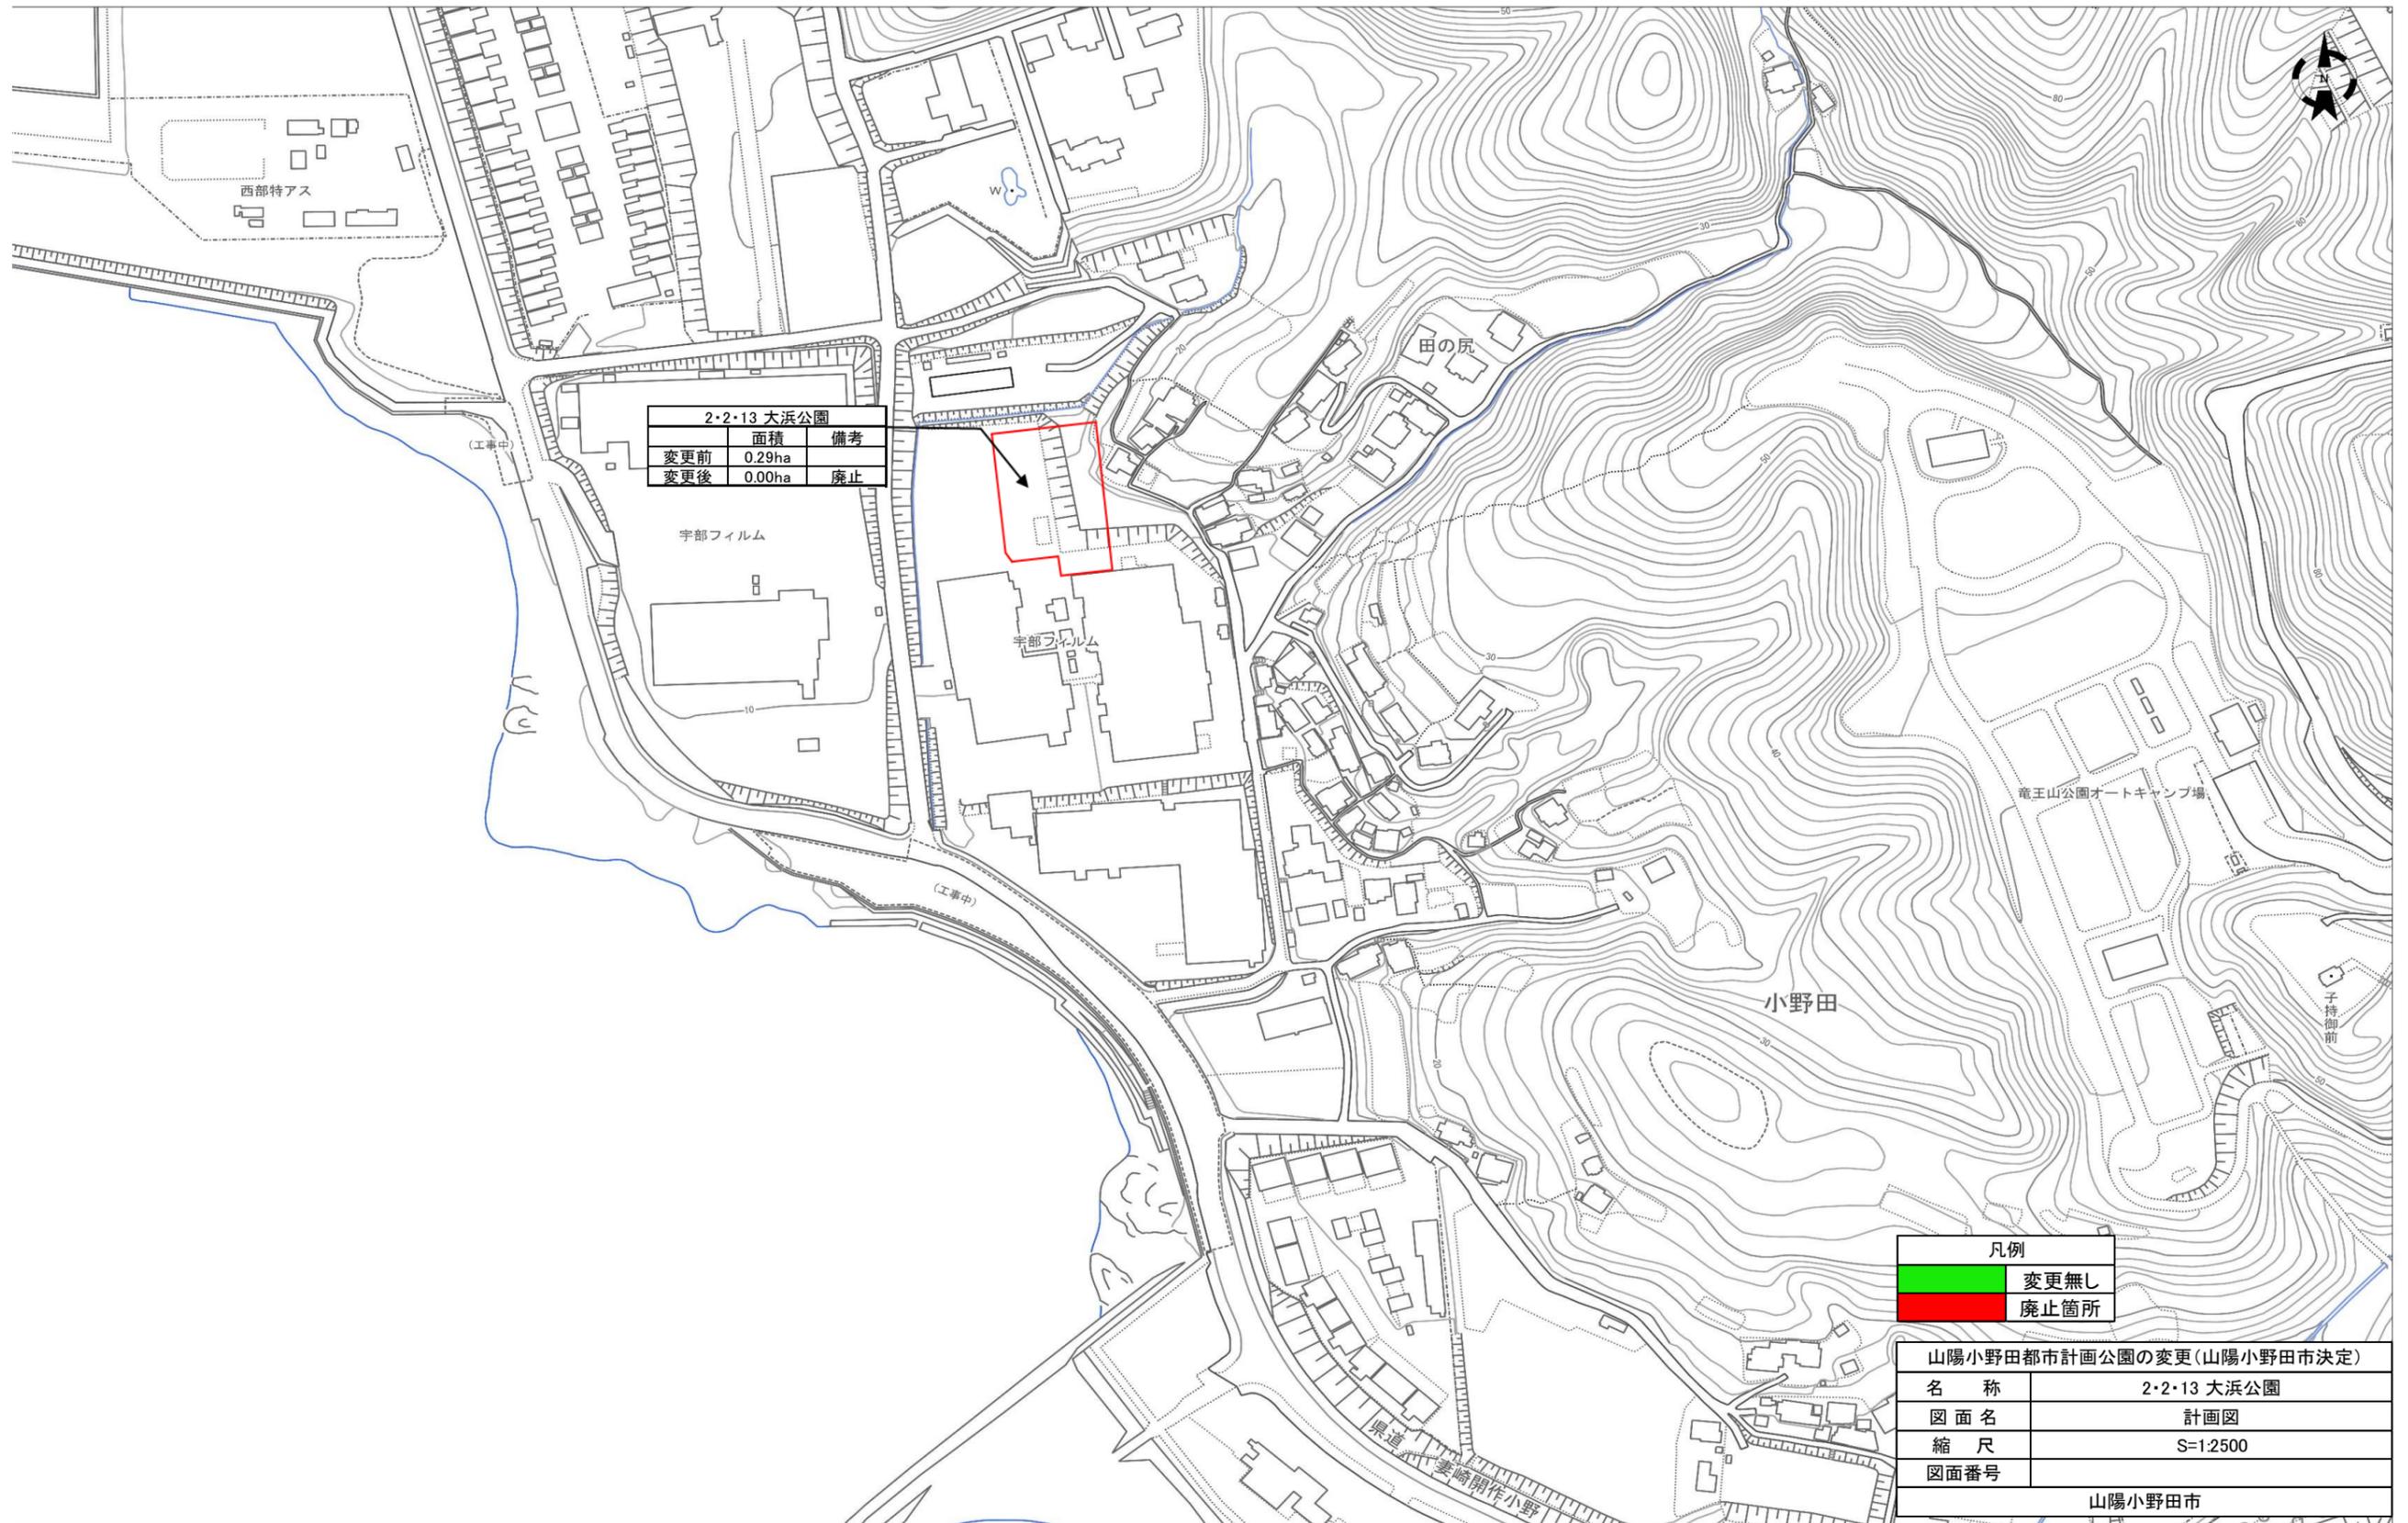


2・2・13 大浜公園		
	面積	備考
変更前	0.29ha	
変更後	0.00ha	廃止

凡例	
	変更無し
	廃止箇所

山陽小野田都市計画公園の変更(山陽小野田市決定)	
名称	2・2・13 大浜公園
図面名	計画図
縮尺	S=1:2500
図面番号	
山陽小野田市	



# 山陽小野田都市計画公園の変更

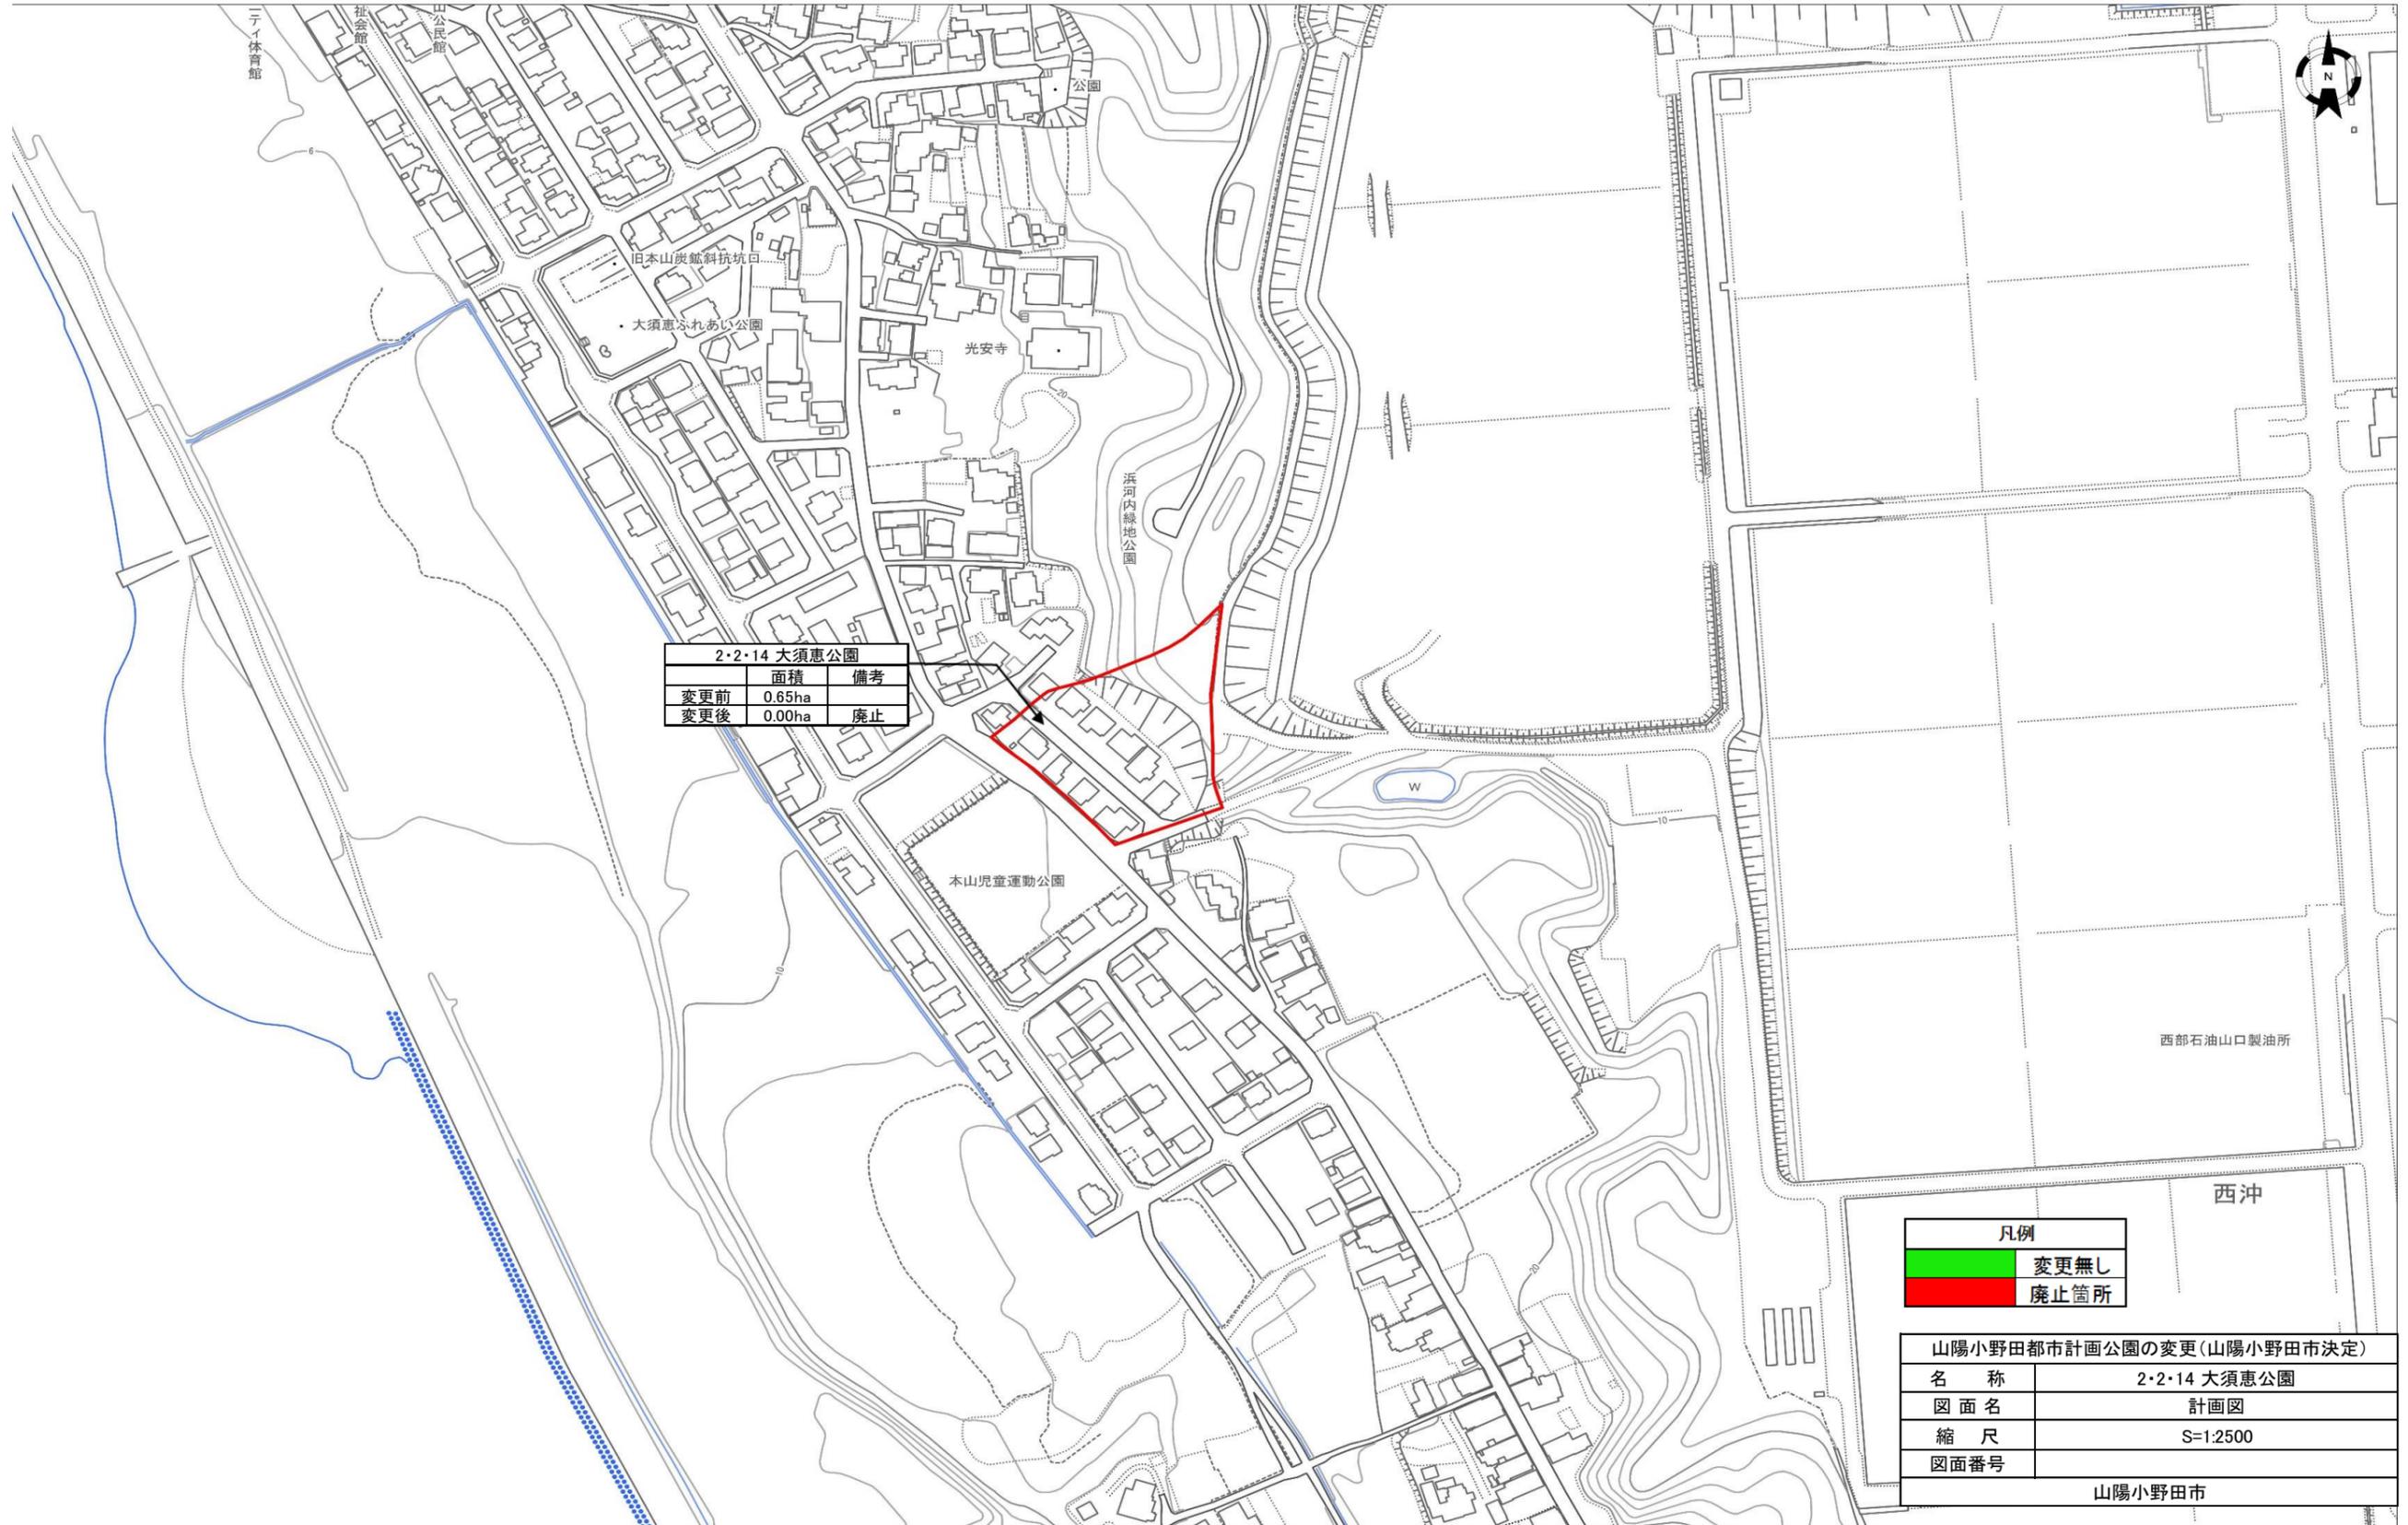

2・2・14 大須恵公園		
	面積	備考
変更前	0.65ha	
変更後	0.00ha	廃止

凡例	
<span style="display:inline-block; width:15px; height:10px; background-color: #00FF00; border: 1px solid black;"></span>	変更無し
<span style="display:inline-block; width:15px; height:10px; background-color: #FF0000; border: 1px solid black;"></span>	廃止箇所

山陽小野田都市計画公園の変更(山陽小野田市決定)	
名称	2・2・14 大須恵公園
図面名	計画図
縮尺	S=1:2500
図面番号	
山陽小野田市	

0 1/2500 100m