

# 総務文教常任委員会審査日程

日 時 令和4年6月17日（金）  
午前10時  
場 所 第1委員会室

～審査内容～

- 1 議案第47号 物品の購入について（総務）
- 2 閉会中の調査事項について


# 購入備品リスト

## 資料1

階層	什器	
1階	会議椅子	52 脚
	会議テーブル	11 台
	傘立て	2 台
	キッズコーナー	2 台
	キャビネット(3段)	103 台
	キャビネット(6段)	33 台
	ソファ(3人掛け)	10 台
	ソファ(4人掛け)	4 台
	ベッド	1 台
	パンフレットスタンド	3 台
	又はベッド	1 台
	窓口椅子	70 脚
2階	会議椅子	44 脚
	会議テーブル	11 台
	キャビネット(3段)	99 台
	キャビネット(6段)	57 台
	待合椅子	8 脚
	待合テーブル	2 台
	窓口椅子	10 脚

資料 2

1 T字脚天板固定/矩形 1800×900×720

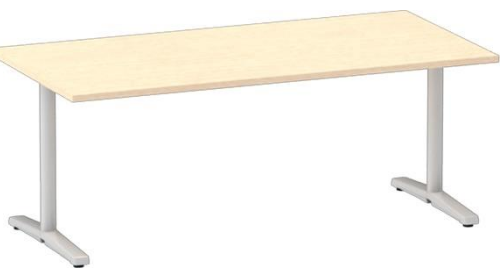


87AFAM MQ87 数量 4  
1800W900D720H  
オフィス総合カタログ2022: P102 ¥83,870

2 Livesミーティングテーブル T字脚天板固定/矩形 1500×750×720




87AFAG MQ87 数量 3  
1500W750D720H  
オフィス総合カタログ2022: P103 ¥82,710

3 Livesミーティングテーブル T字脚天板固定/矩形 1200×750×720

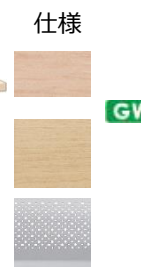

87AFAF MQ87 数量 3  
1200W750D720H  
オフィス総合カタログ2022: P103 ¥75,350

4 Livesミーティングテーブル 単柱脚天板固定/丸形 900Φ×720

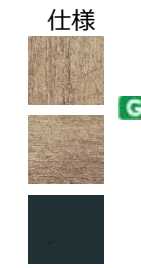

87ABBJ MES2 数量 2  
900W900D720H  
オフィス総合カタログ2022: P101 ¥74,600

窓口イス・左の相談室等エリア


5 フックバックチェア **抗ウイルス素材**

仕様




9300PC 数量 134  
500W530D780H

6 Livesミーティングテーブル 4本丸脚アジャスター/矩形 1500×750×720

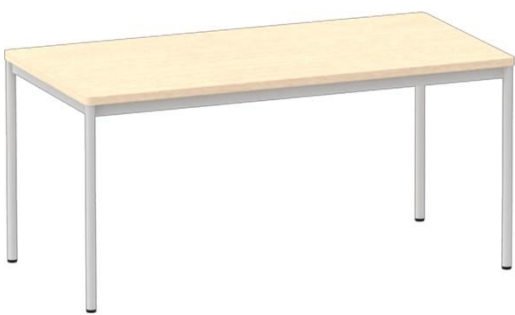

87AJAG MEX7 数量 11  
1500W750D720H  
オフィス総合カタログ2022: P105 ¥67,000

7 Livesミーティングテーブル 4本丸脚アジャスター/矩形 1200×750×720

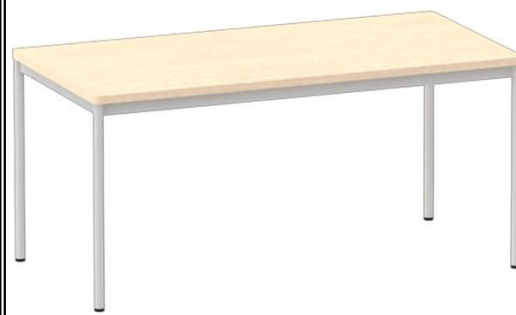

87AJAF MEX7 数量 2  
1200W750D720H  
オフィス総合カタログ2022: P105 ¥56,800

8 ケツテ クローズ脚 座パッドタイプ 背パッドなし シルバーフレーム ブラックシェル



8105VB PD32 数量 60  
512W532D781H435SH  
オフィス総合カタログ2022: P448 ¥14,100

執務室内打ち合わせ

執務室内書庫・耐火庫

9 スリーエス収納 両開き書庫



4B3SBZ ZA75 数量 120  
900W450D1100H  
¥60,900

10 レクトライン収納 クリスタルケース A 4 浅深コンビ



各課に1台配置

4B03AC ZA75 数量 15  
900W450D1100H  
オフィス総合カタログ2022: P636 ¥144,800

11 レクトライン両開き 下置き用ダイヤル錠



市民課に配置

4B33ZG ZA75 数量 1  
900W450D1050H  
オフィス総合カタログ2022: P633 ¥79,000

12 スリーエス収納 両開き書庫



4B3SAA ZA75 数量 80  
900W450D2150H  
¥104,000

資料 3

1: 肘付きL グリップ肘



2人用※イメージは3人用

LB89EG FMT5 数量 8  
1260W600D750H430SH  
オフィス総合カタログ2022: P814 ¥202,700

14: フィロル 張り分けなし 3人用中間肘付き グリップ肘 MK18





LB89JG FMT5 数量 10  
1800W600D750H430SH  
オフィス総合カタログ2022: P814 ¥253,700

15: L959 Xパンフレットスタンド3列



L959XC Z637 数量 3  
761W400D1500H  
オフィス総合カタログ2022: P833 ¥114,600

16: コーナーベンチユニット ビニールレザー張り (耐アルコール性、耐次亜塩素酸)

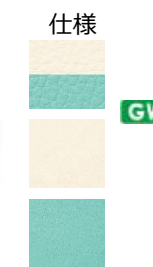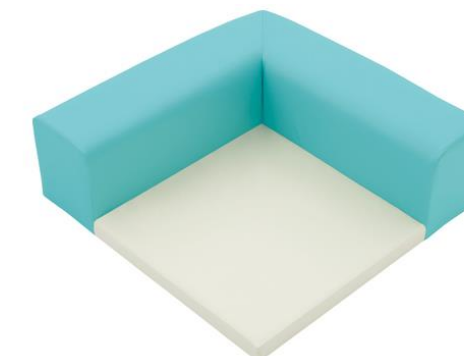

L8K1BC PE38 数量 8  
900W900D300H  
ヘルスケア総合カタログ2022-2023: P94 ¥105,200

風除室

17: 傘立て (45本)



9343BC GB27 数量 2  
1100W305D503H  
オフィス総合カタログ2022: P837 ¥107,000

休養室


18: ドミトリー木製ベッド引き出し無し



LDA2BD ML18 数量 1  
1020W1967D720H  
エデュケーション総合カタログ2022-2023: P224 ¥133,600

参照用

1F

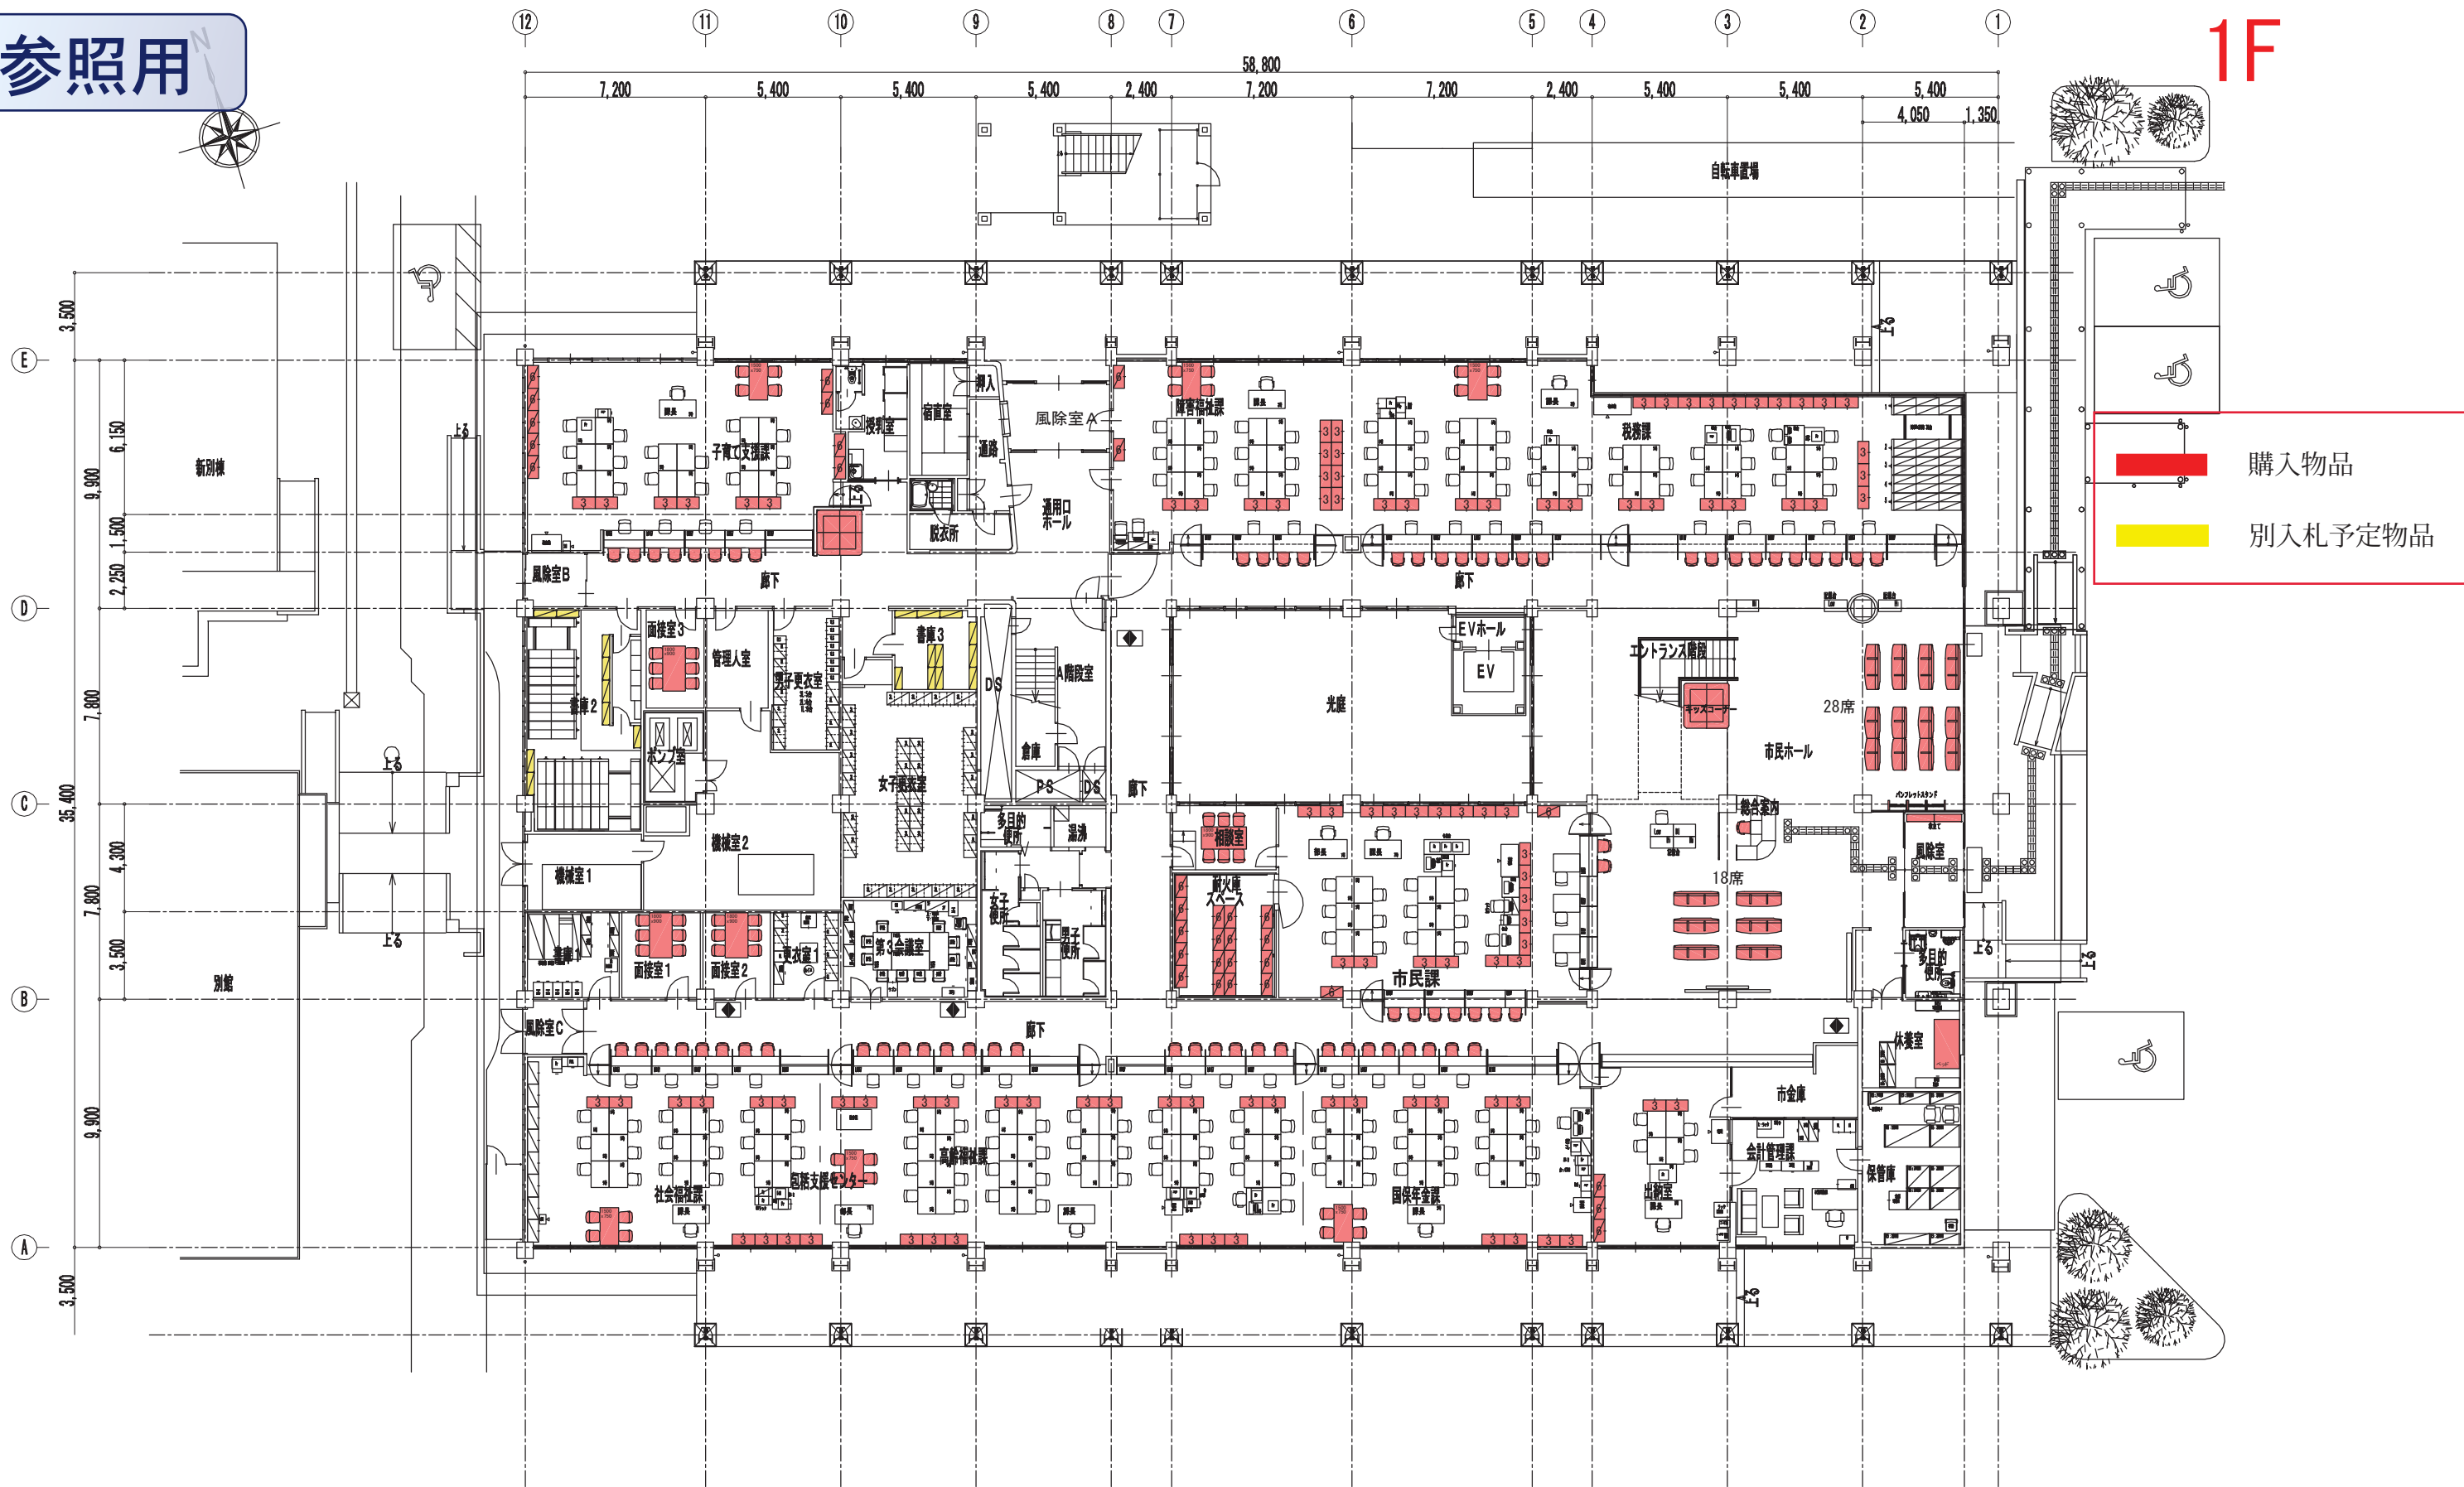


<b>OKamura</b> 株式会社オカムラ	受領	検図	設計担当	営業担当	尺度 1/250 <A3>	顧客名 山陽小野田市役所	殿	図面名称 プロポーザル提案図
					設計年月日 2020/05/16	工事名		図面番号 202015020072 - 2262780004



参照用



2F

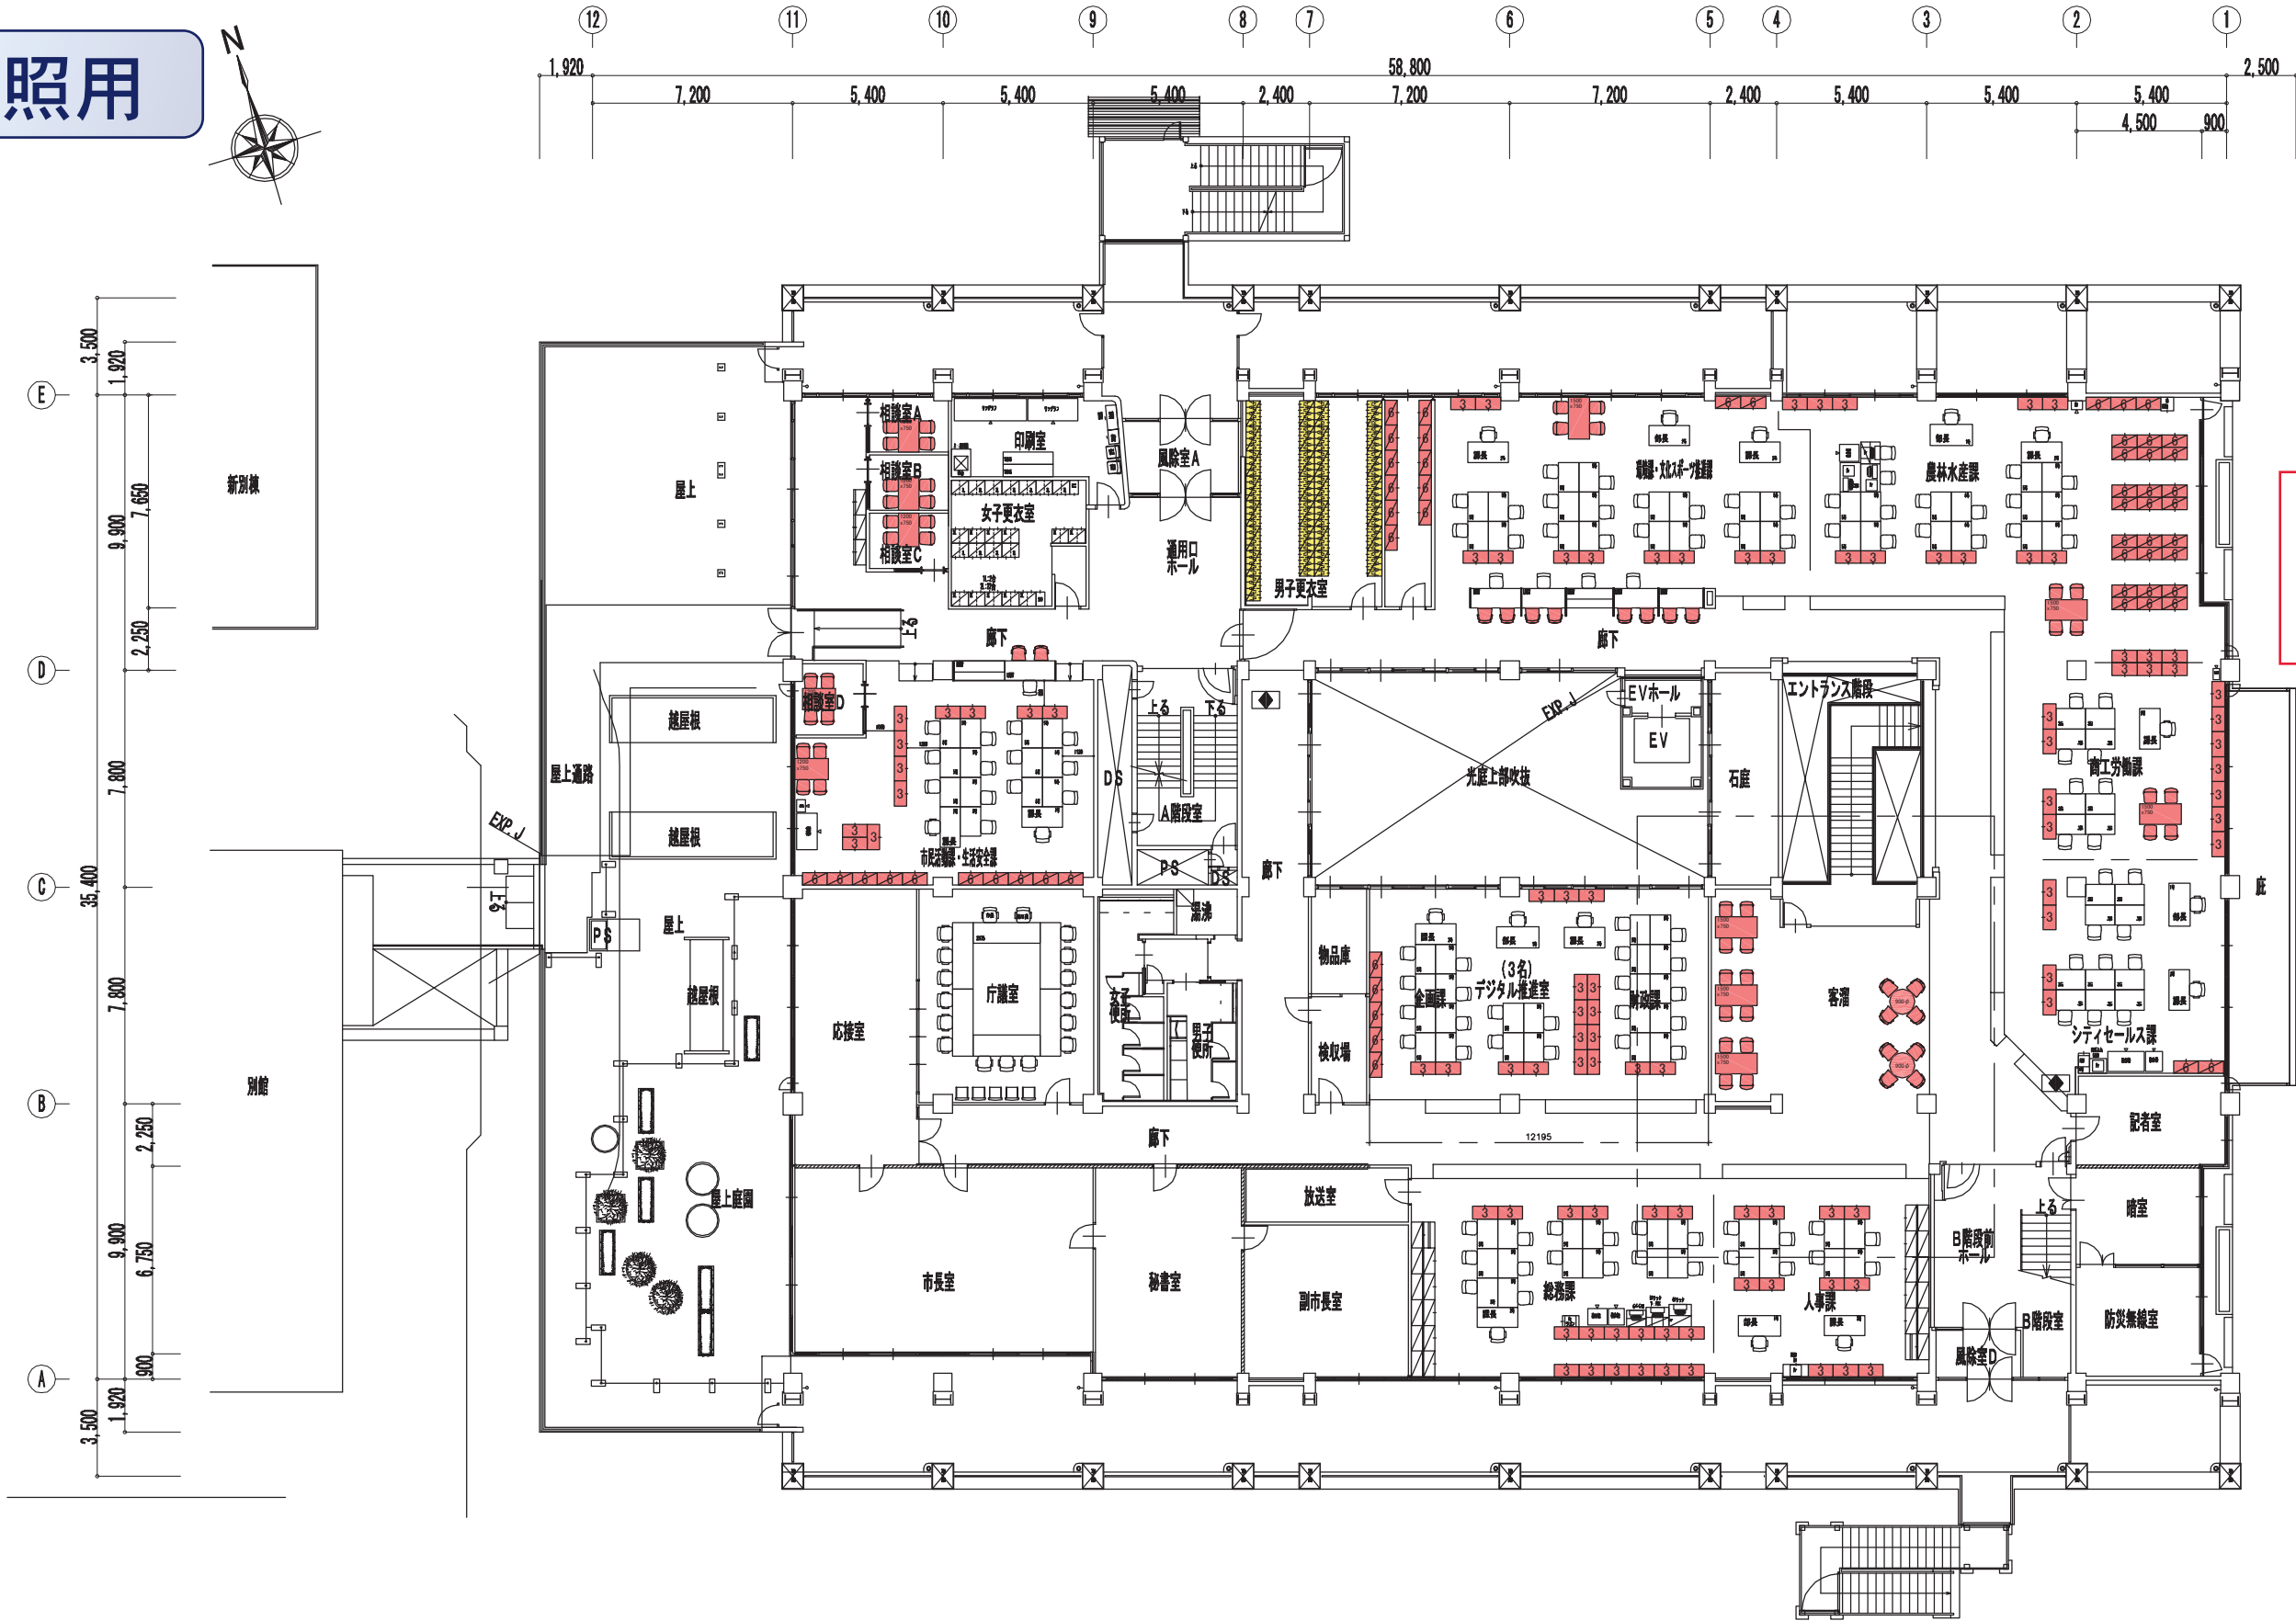

	購入物品
	別入札予定物品

 株式会社オカムラ	受領	検図	設計担当	営業担当	尺度 1/250 <A3>	顧客名 山陽小野田市役所	殿	図面名称 プロポーザル提案図
					設計年月日 2020/05/16	工事名		図面番号 202015020072 - 2262780004

## 閉会中の調査事項について

委員会名	調査事項	調査期間
総務文教常任委員会	<ul style="list-style-type: none"> <li>・秘書に関する事。</li> <li>・議会及び行政一般に関する事。</li> <li>・文書及び法制に関する事。</li> <li>・情報公開及び個人情報保護に関する事。</li> <li>・統計調査に関する事。</li> <li>・防災及び危機管理に関する事。</li> <li>・組織及び職員定数に関する事。</li> <li>・職員の人事、給与及び福利厚生に関する事。</li> <li>・税の賦課徴収に関する事。</li> <li>・債権の調査及び徴収に関する事。</li> <li>・消防に関する事。</li> <li>・総合計画及び新市建設計画に関する事。</li> <li>・重要政策の立案及び調整に関する事。</li> <li>・事務管理に関する事。</li> <li>・広域行政に関する事。</li> <li>・行政改革の推進に関する事。</li> <li>・合併に係る調整事項に関する事。</li> <li>・総合教育会議に関する事。</li> <li>・予算その他財務に関する事。</li> <li>・市有財産に関する事。</li> <li>・情報処理及び情報化に関する事。</li> <li>・シティセールスに関する事。</li> <li>・観光に関する事。</li> <li>・広報に関する事。</li> <li>・入札及び検査に関する事。</li> <li>・教育に関する事。</li> <li>・まち・ひと・しごと創生総合戦略に関する事。</li> <li>・選挙事務に関する事。</li> <li>・市役所庁舎改修事業に関する事。</li> <li>・学校給食に関する事。</li> <li>・新型コロナウイルス感染症に関する事（総務文教常任委員会所管部分に限る。）。</li> <li>・地域交流センターに関する事（総務文教常任委員会所管部分に限る。）。</li> <li>・山口東京理科大学に関する事（総務文教常任委員会所管部分に限る。）。</li> <li>・LABVに関する事。</li> </ul>	令和4年9月定例会前日まで継続して閉会中調査する。