


- ホリゾン幕
- ハット幕
- ハット11
- ハット10
- UHHL
- ハット9
- ハット8
- 正反
- ハット7
- 引割幕2
- SL3
- カスミ幕3
- 天反2
- ハット6
- 袖幕2
- BL3
- ハット5
- ハット4
- スクリーン
- 引割幕1
- ハット3
- SL2
- ハット2
- カスミ幕1
- 天反1
- 袖幕1
- ハット1
- SL1
- 暗転幕
- 絞り絞幕
- 絞幕
- 可動プロセニアム

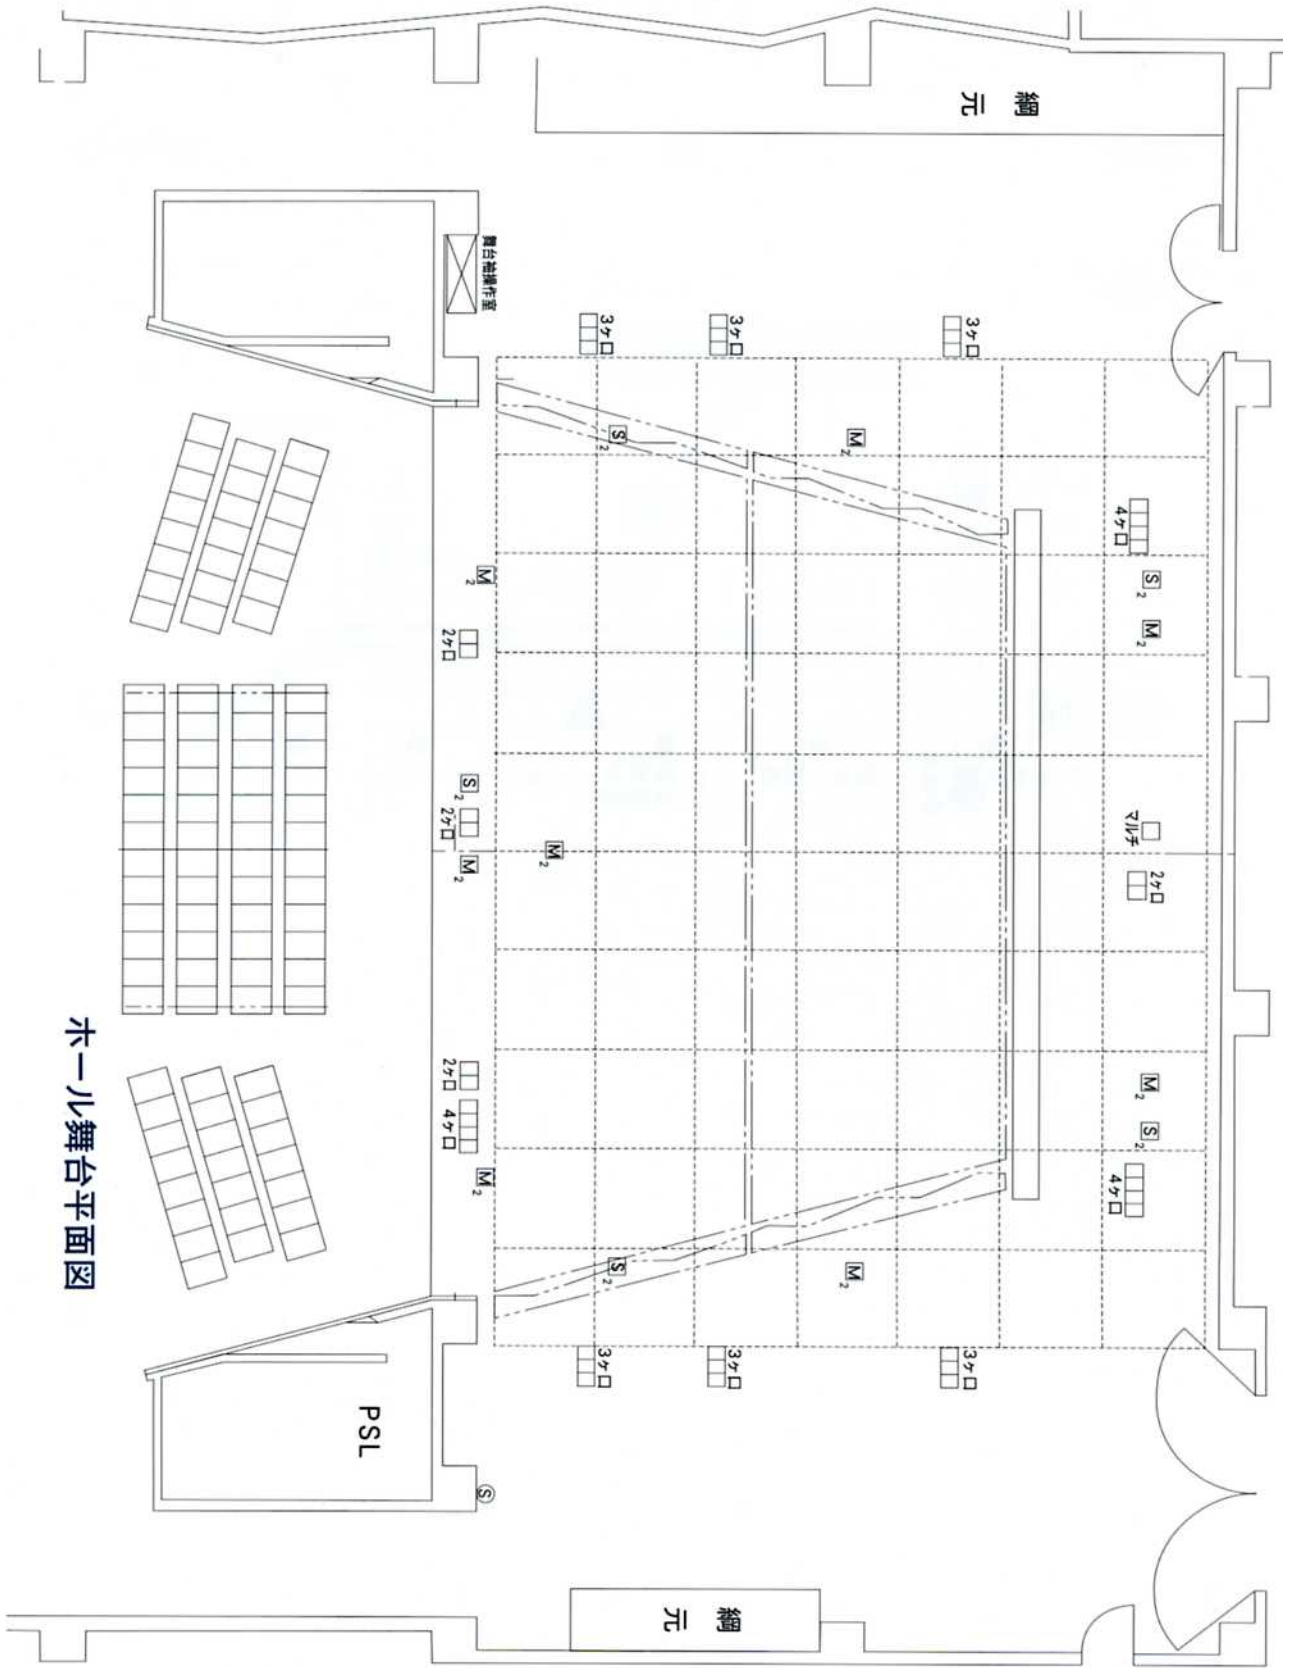

ホール舞台平面図