



別紙8 仕様書第21条貸与スペース(小野田水処理センター)

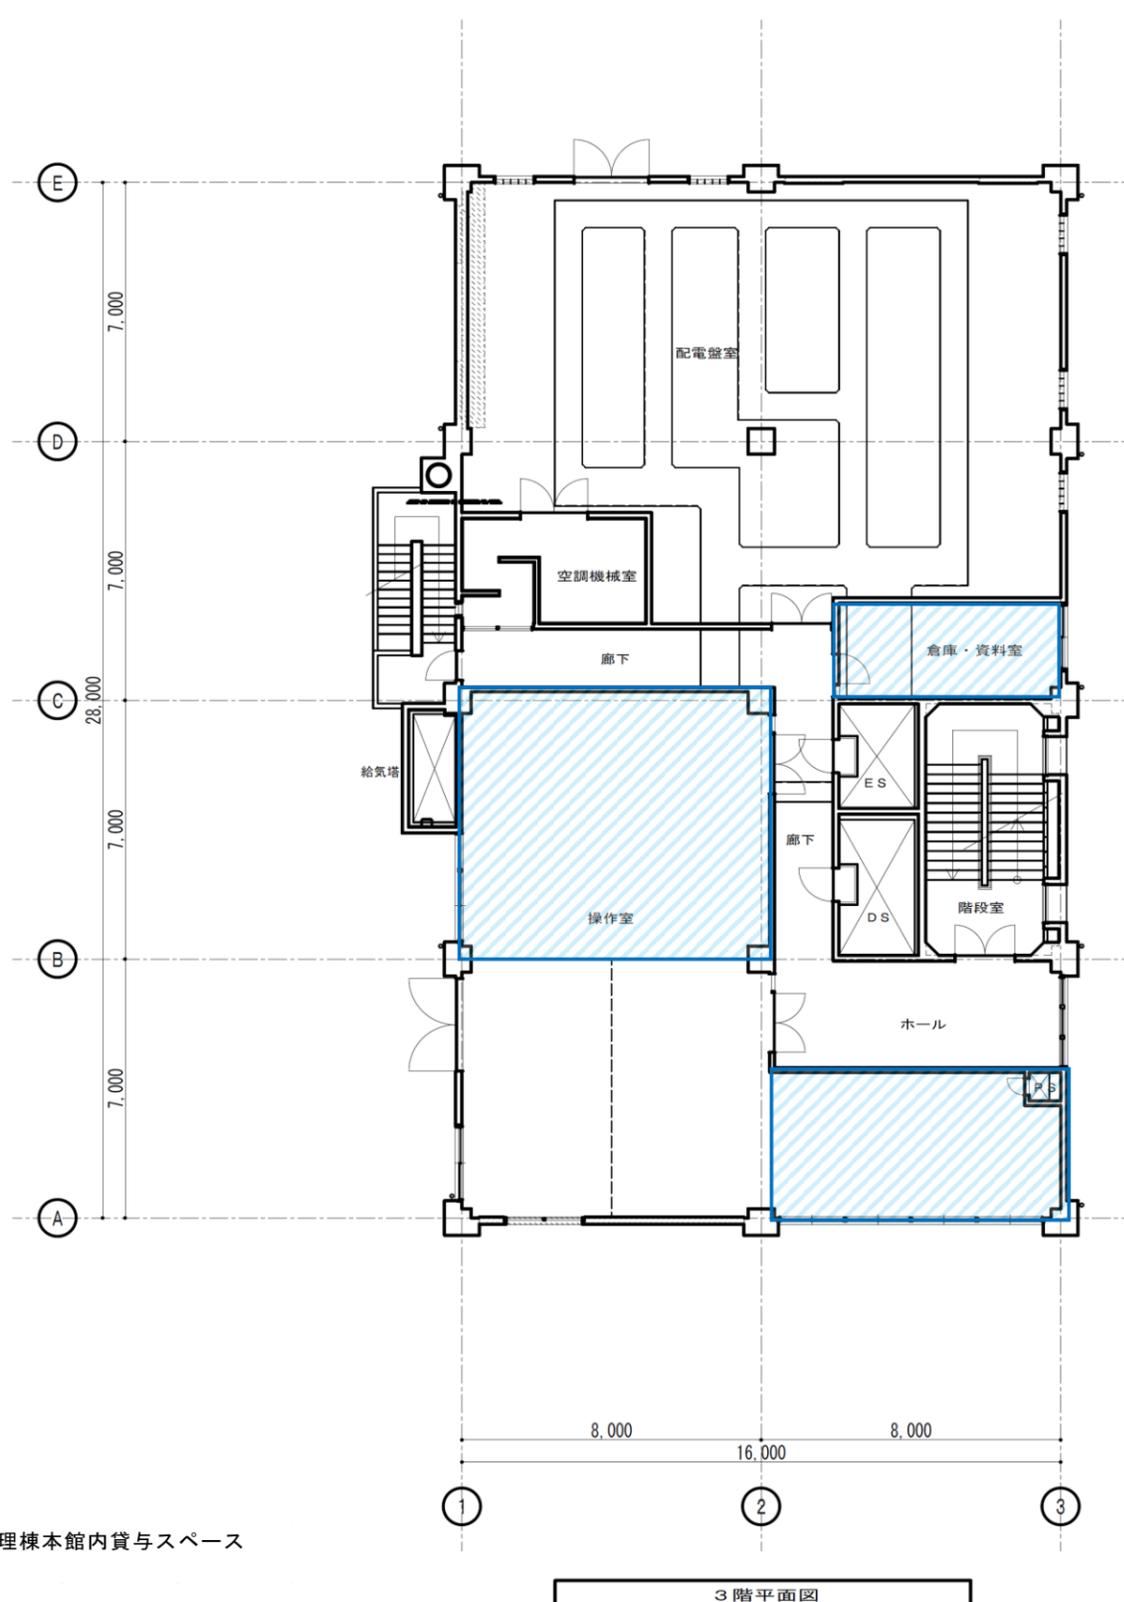

管理棟本館内貸与スペース

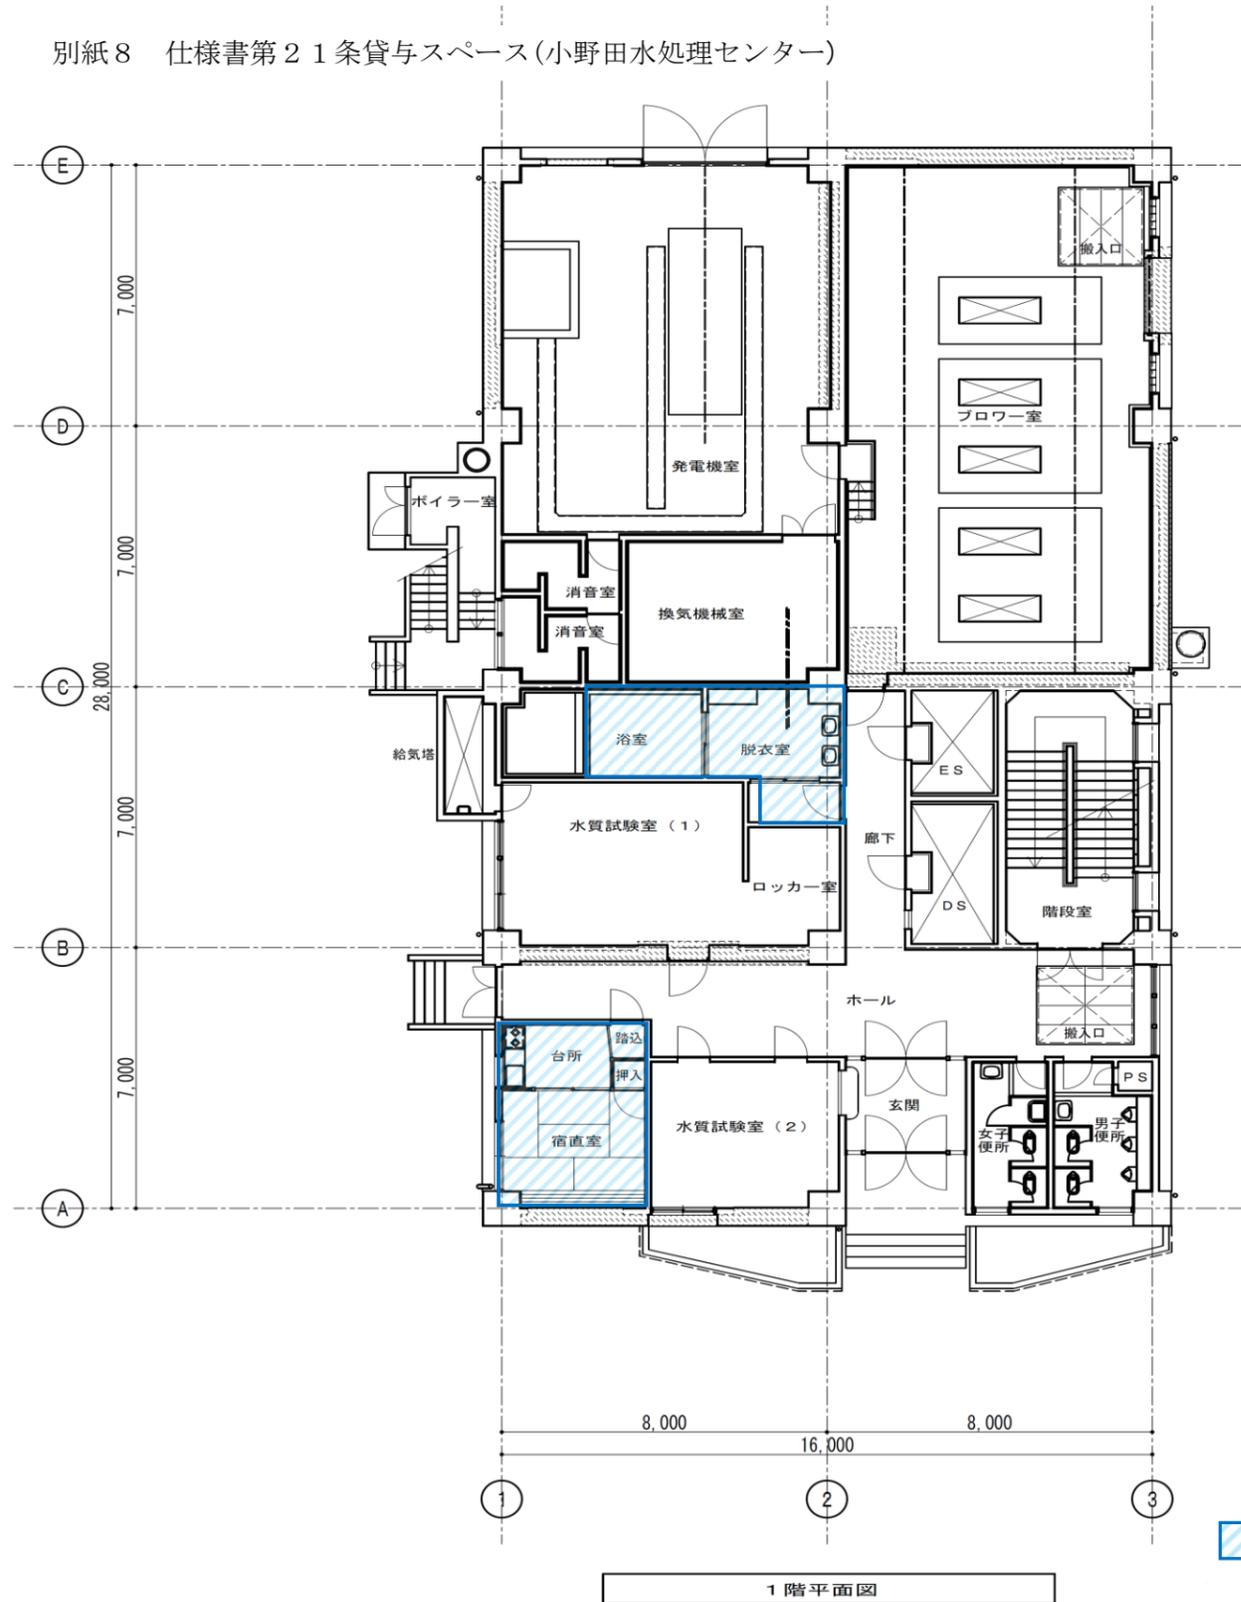

別紙8 仕様書第21条貸与スペース(山陽水処理センター2F)

