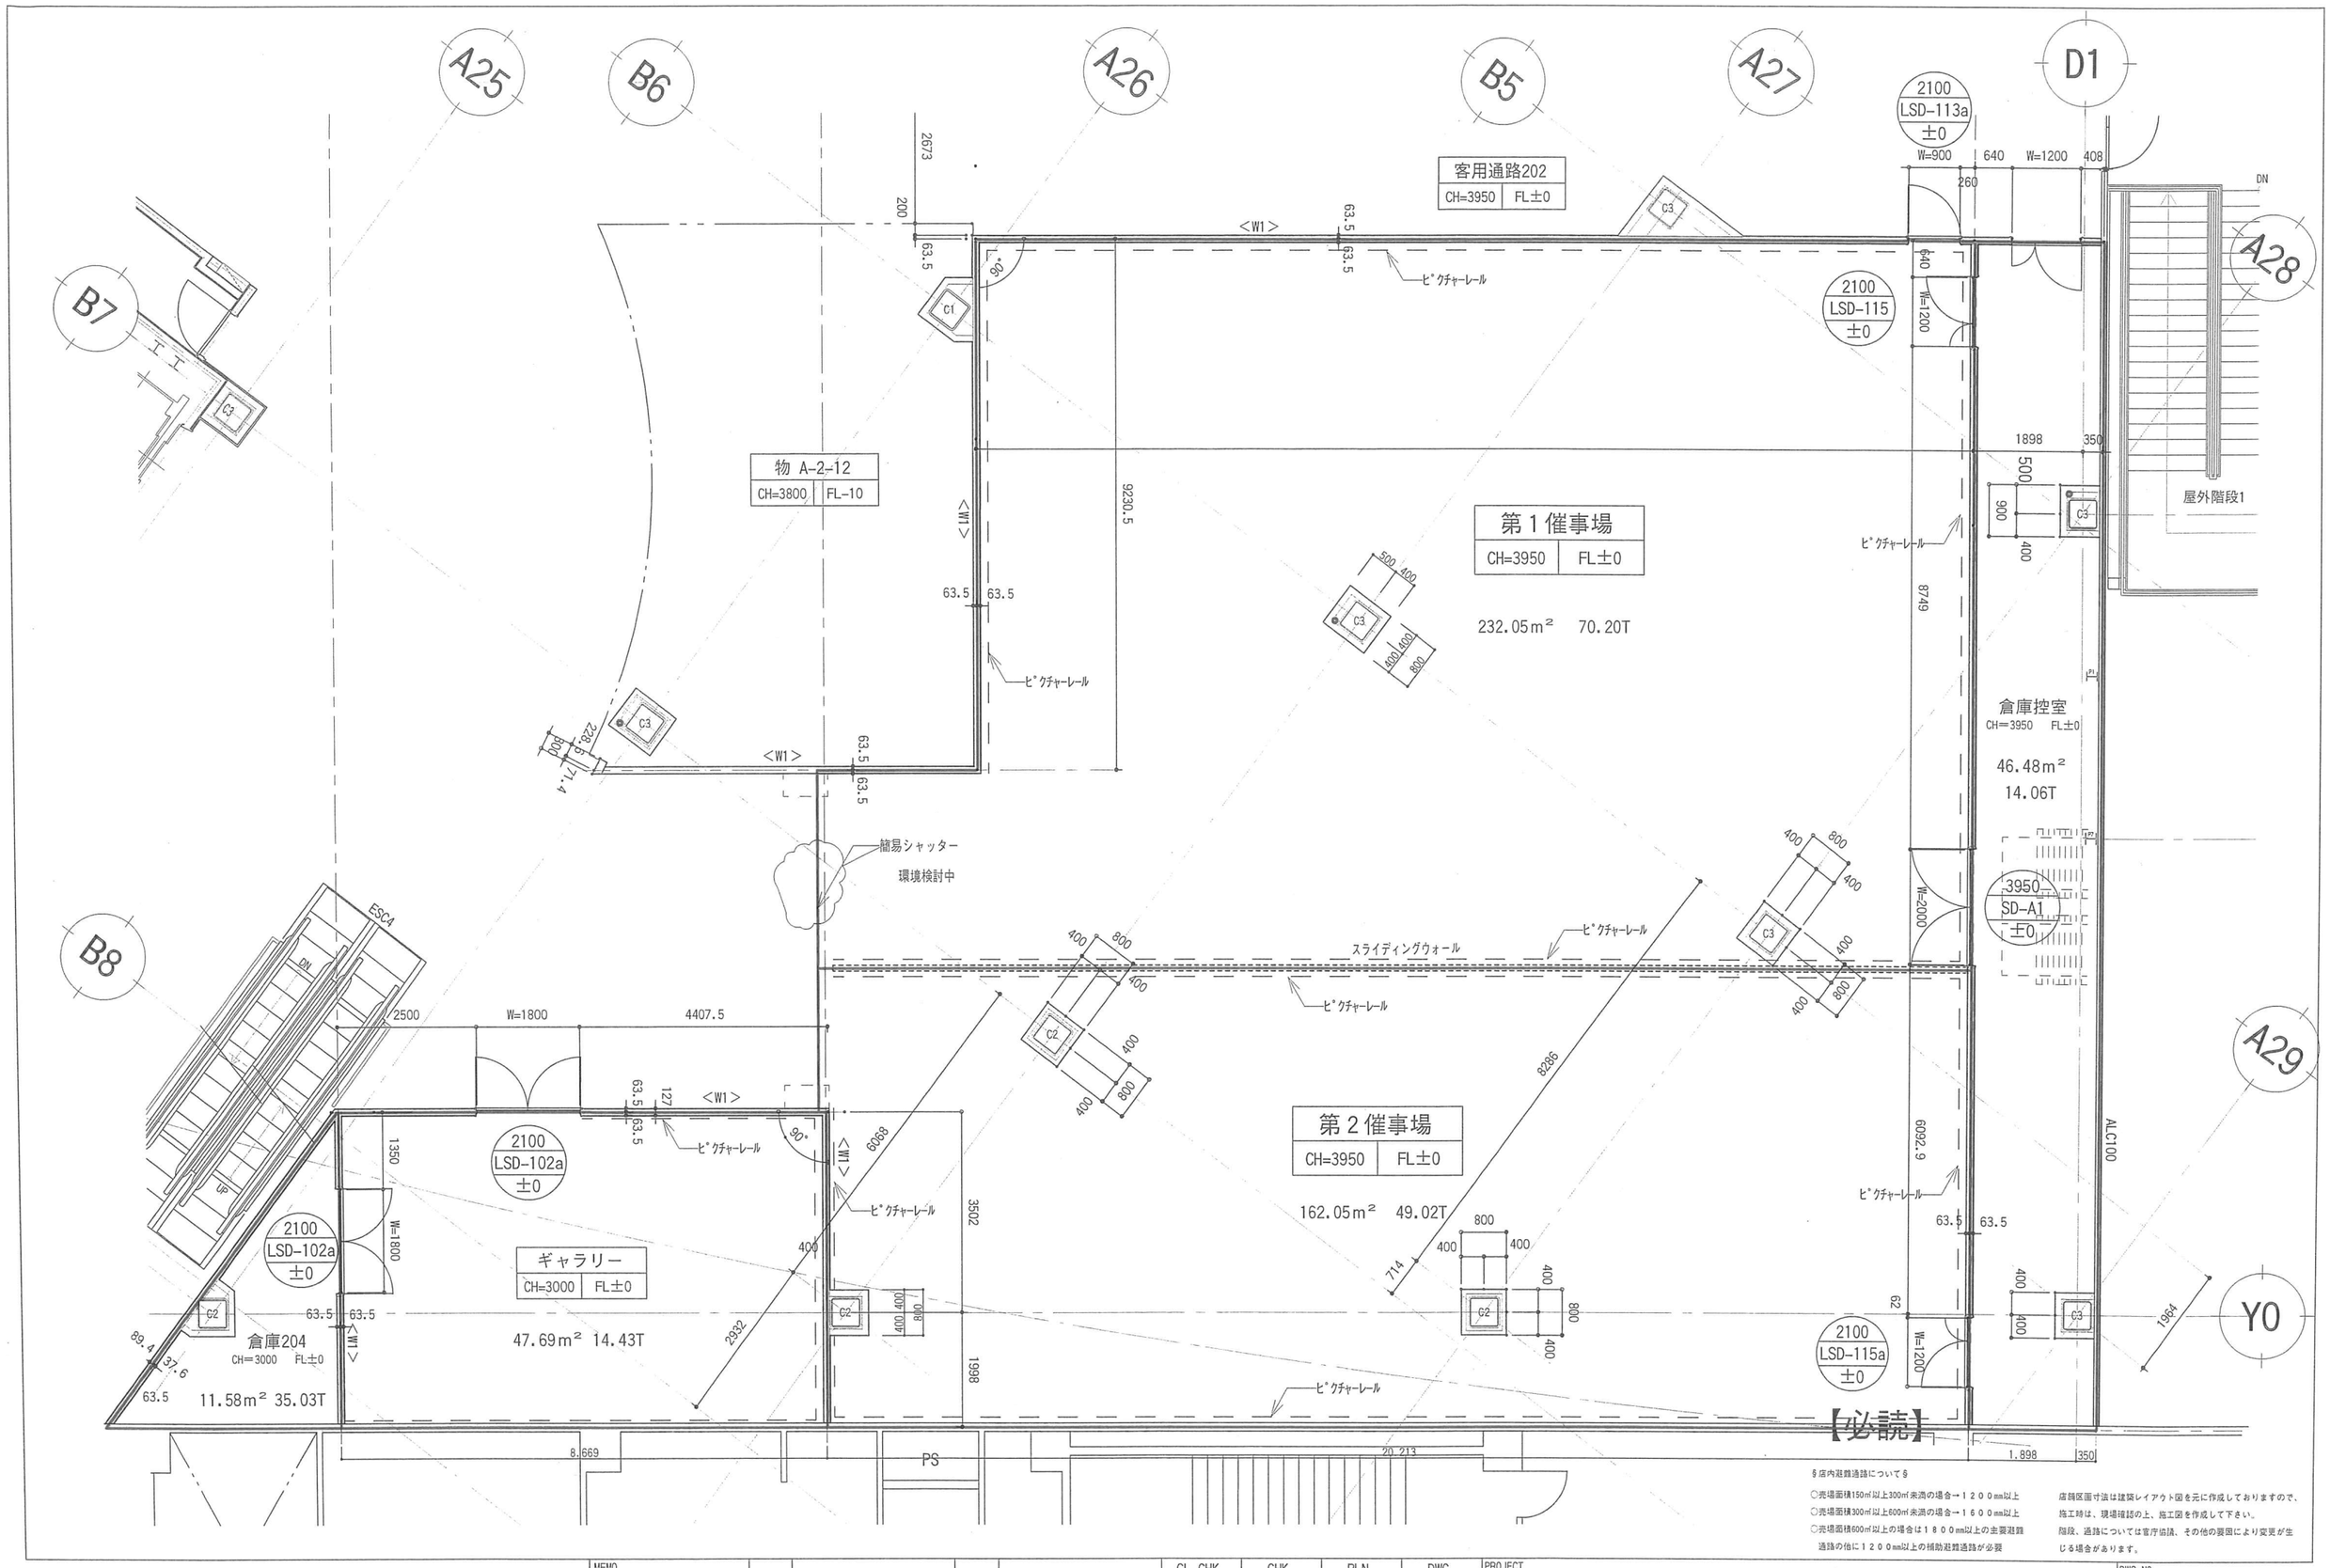

【必読】

§店内避難通路について§

○売場面積150㎡以上300㎡未満の場合→１２００mm以上
○売場面積300㎡以上600㎡未満の場合→１６００mm以上
○売場面積600㎡以上の場合は１８００mm以上の主要避難通路の他に１２００mm以上の補助避難通路が必要

店舗区画寸法は建築レイアウト図を元に作成しておりますので、施工時は、現場確認の上、施工図を作成して下さい。
階段、通路については官庁協議、その他の要因により変更が生じる場合があります。

(仮称)おのだサンパーク　ＳＣ

内装整理室　〒756-8585　山口県山陽小野田市中川6-4-1 2F　TEL 0836-39-3650　FAX 0836-83-0610

MEMO	CL.,CHK.	CHK.	PLN.	DWG.	PROJECT	DWG.NO.
					おのだサンパーク	
					TITLE: ２Ｆ　催事場 / SCALE: 1:100 (A-3)	DATE. 2008.01.16