


縦断面図

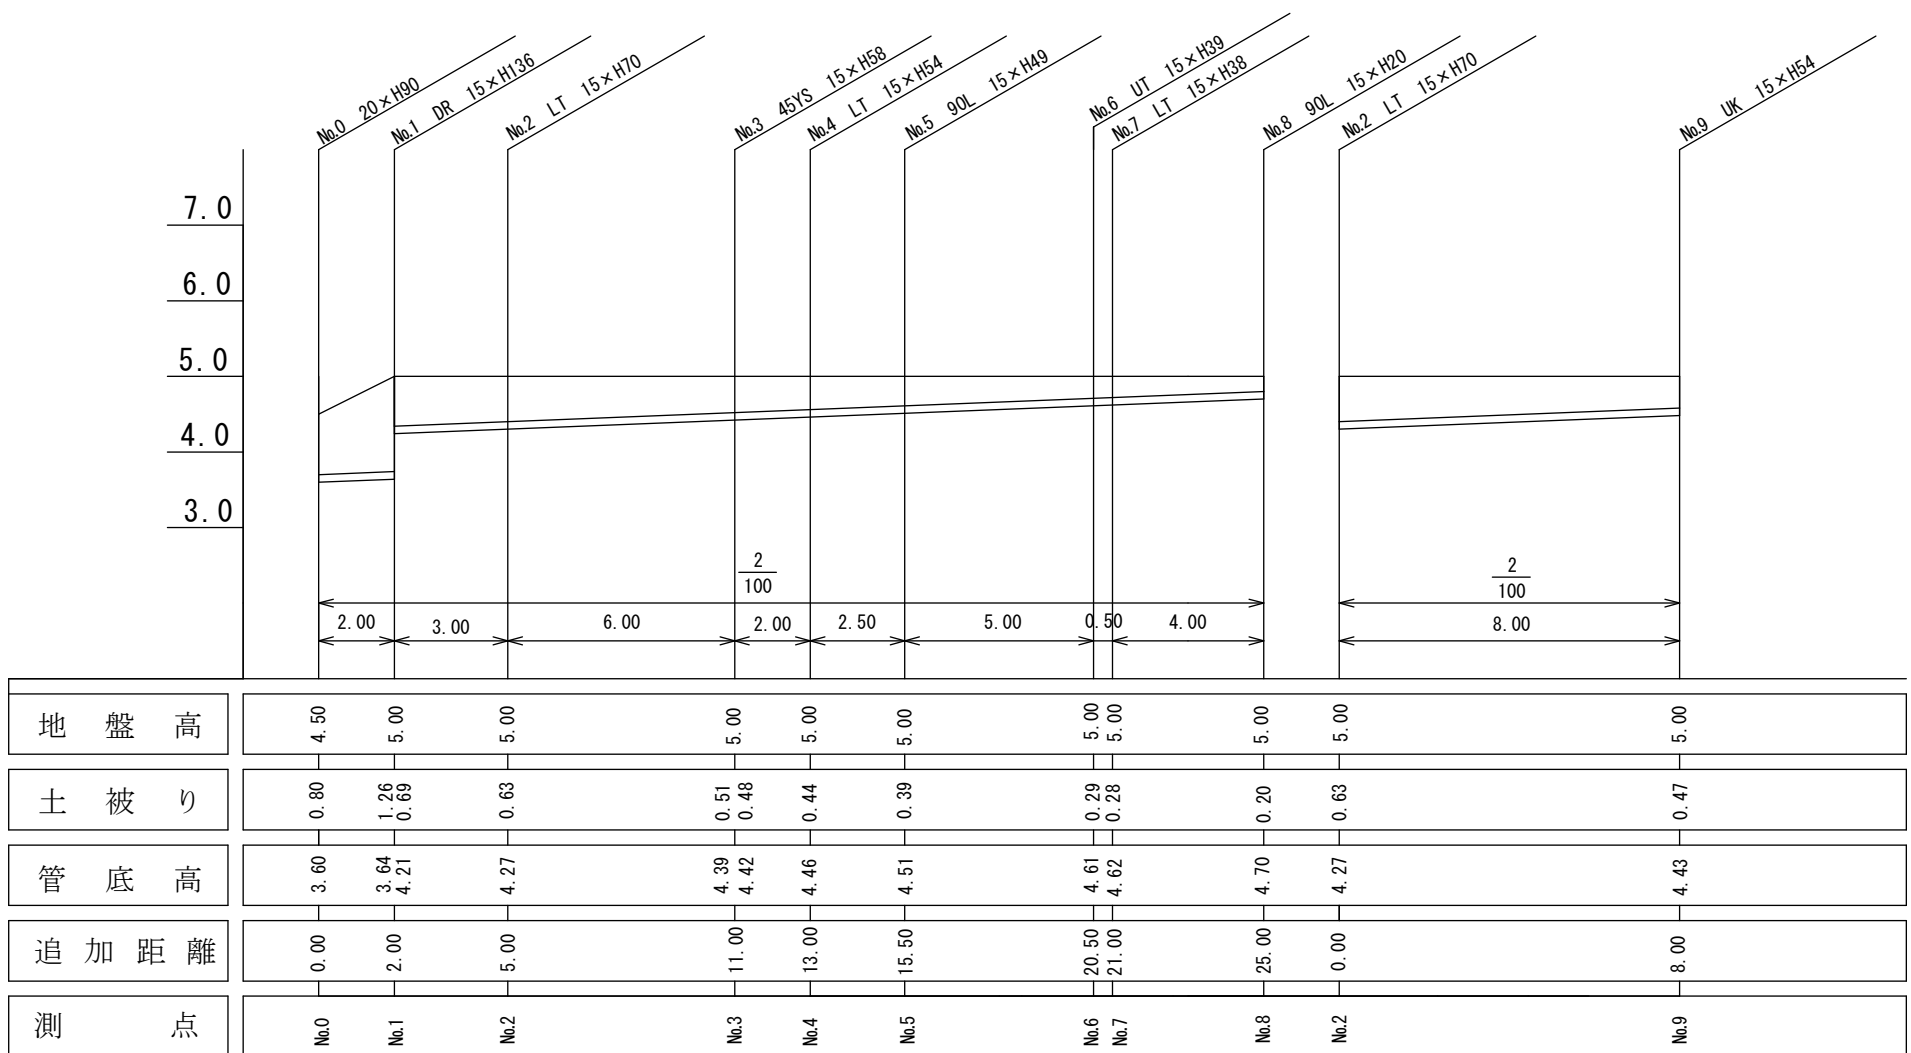

□ 申請 ・ □ 精算

排水設備指定工事店

○○設備