

水道工事のお知らせ

——— 山陽小野田市水道局 ———

平素から水道事業につきましては、何かとご協力いただき厚く御礼申し上げます。

このたび、 常盤町 地内におきまして、水道管の改良工事を行うこととなりました。

工事期間中は、通行制限等で大変ご迷惑をおかけいたしますが、ご理解・ご協力くださいますようお願いいたします。

工 事 名	鴨庄西・常盤町・千町線配水管改良工事(3 工区)
工事場所	山陽小野田市 常盤町 地内
工事期間	令和 8 年 9 月 1 日～令和 9 年 1 月 15 日（予定） ※詳しい日程については、工事看板にてお知らせします。
規制区間 通行制限	① 車両通行止め ② 歩行者・自転車等通行可能ですが、安全確保のため、交通誘導員の指示に従って通行いただきますようお願いいたします。 ③ 工事箇所を 1 日につき 20～50m 程度規制します。 ④ 迂回路につきましては、工事看板にてお知らせ致します。また、一方通行の規制を解除する場合がございますので、あらかじめご了承ください。
工 事 規制時間	8：30 から 17：00 まで ※規制時間以外は、通行制限を解除します。 日曜日は、原則工事を行いません。 令和 8 年 12 月 19 日(土)～令和 9 年 1 月 3 日(日)の間は、工事を行いません。
工事担当	工事管理課 工事第三係 TEL 0836-83-3557
施工業者	有限会社 進光住設 TEL0836-81-2458

※断水を伴うご家庭には、個別にご連絡します。


※工事の影響により赤水、白濁水などが発生する場合がございます。赤水が発生した場合は、蛇口でしばらく流していただき、きれいになったことを確認してからご使用ください。



車両通行止め

規制時間：8：30～17：00

工事箇所を1日つき20～50mm程度規制します

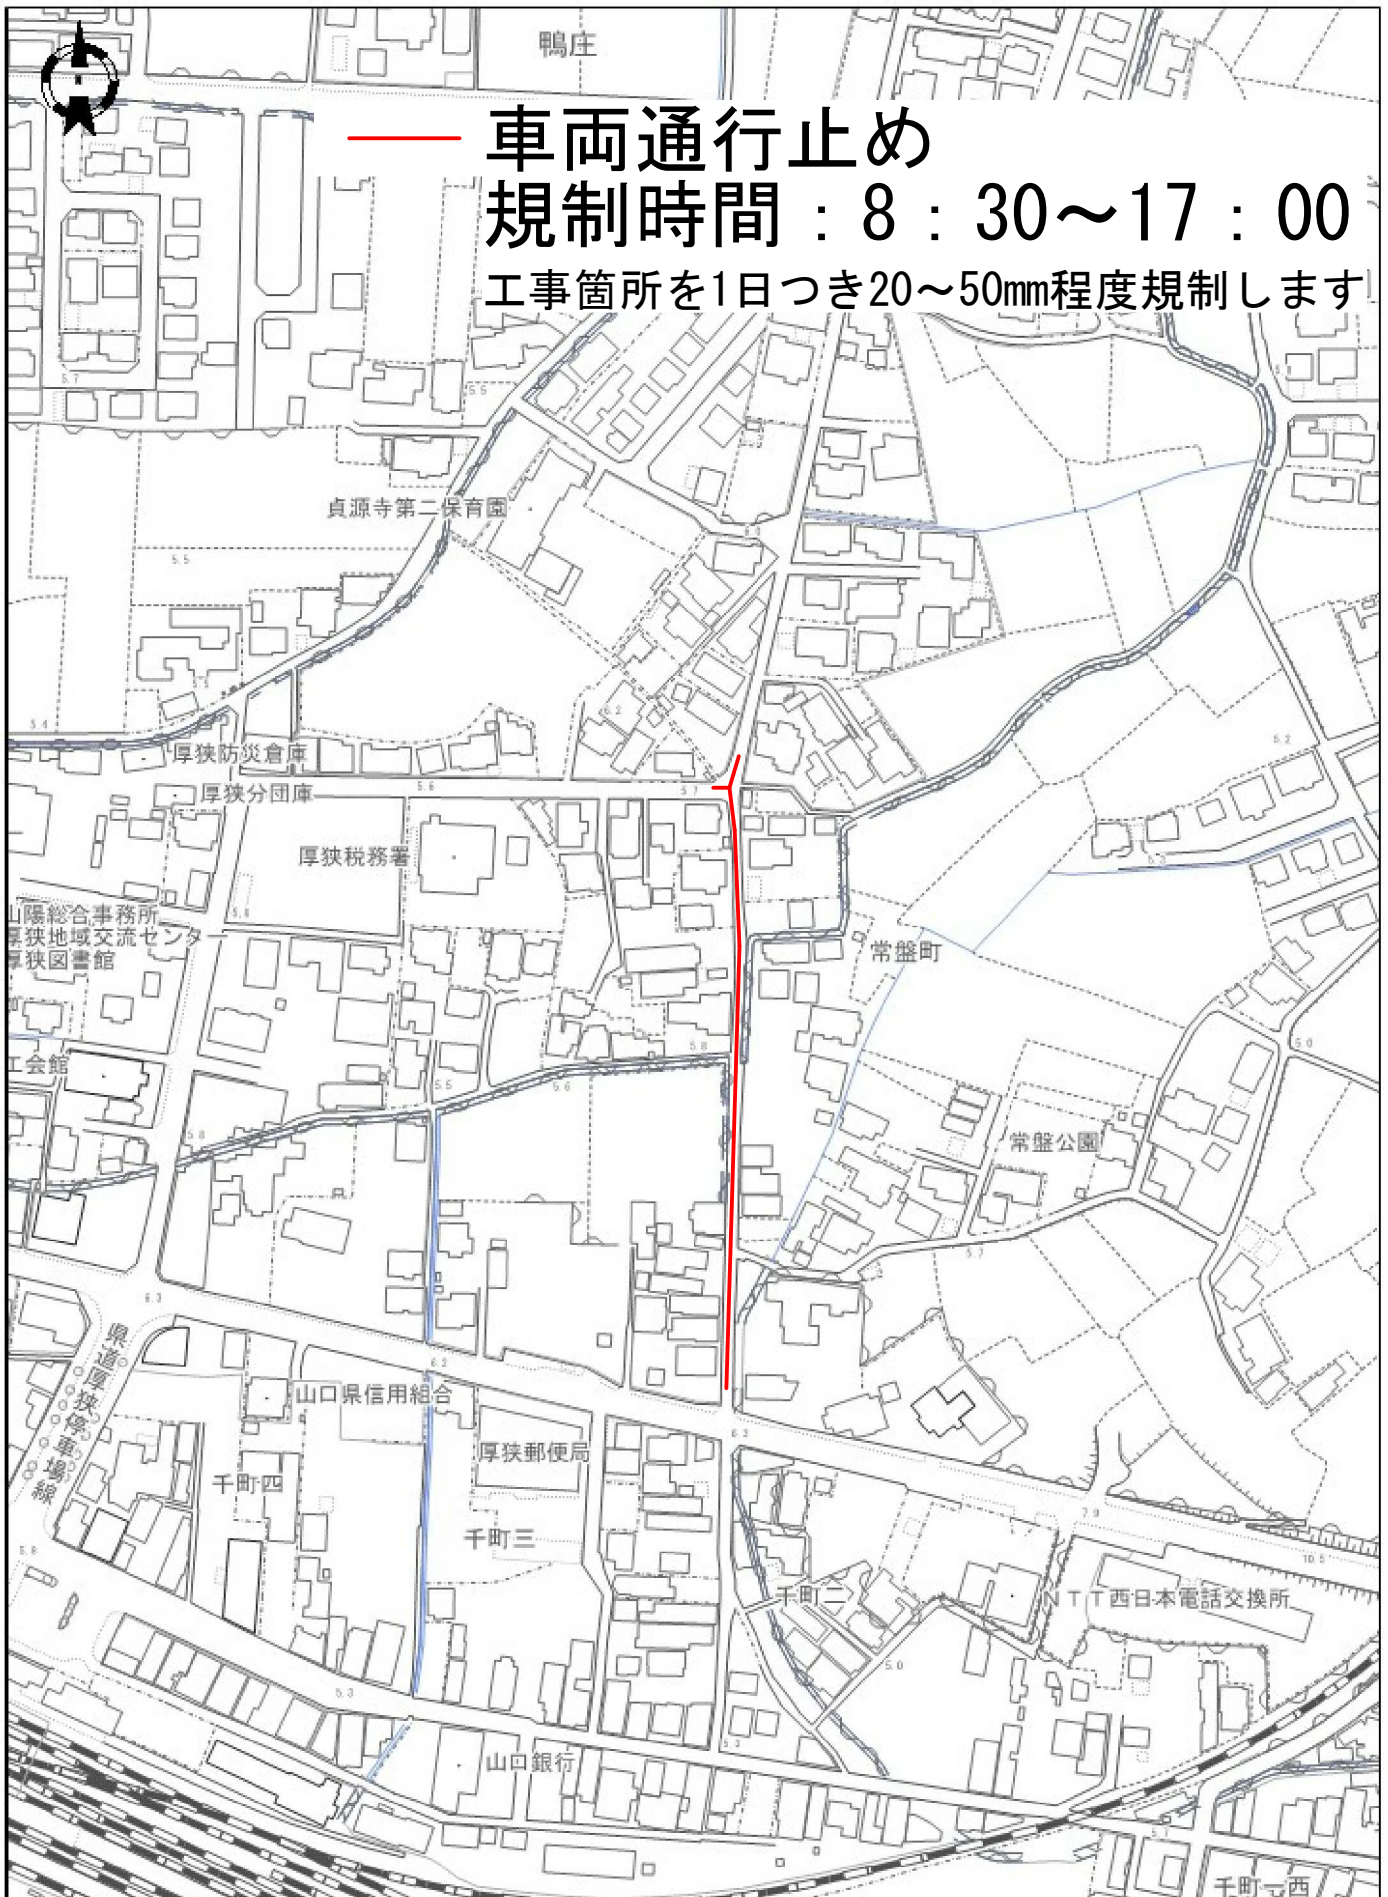

0 1/2500 100m



迂回路

○通行する迂回路は、工事看板にてお知らせします。一方通行の規制を解除する場合がございますので、あらかじめご了承ください。

○仮駐車場の駐車位置については、カラーコーンやロープ等にて示しています。