


2階平面図

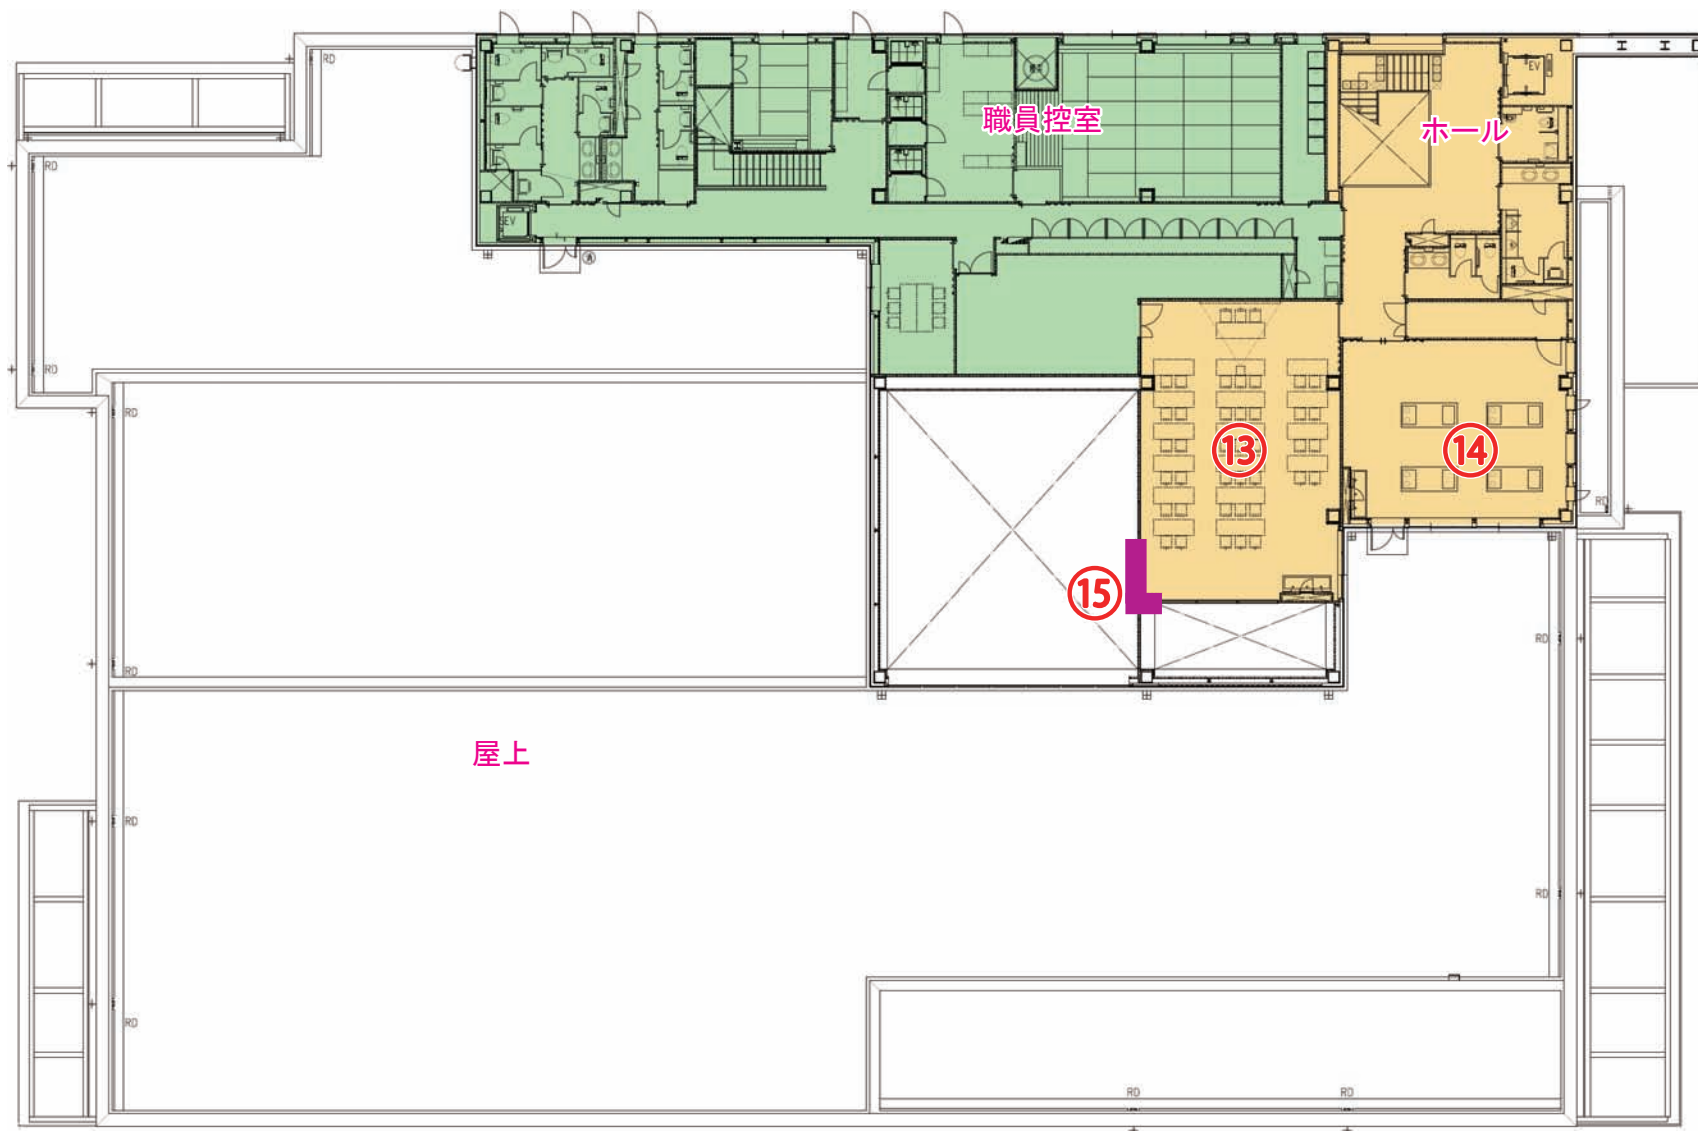

- ⑬研修室 1
- ⑭研修室 2
- ⑮調理場見学窓

- 職員専用
- 一般共用