

総務文教常任委員会審査日程

日 時 平成28年9月28日(水)
本会議終了後
場 所 第1委員会室

～審査内容～

所管事務調査

埴生地区公共施設建設委員会（9月21日開催）の報告事項について

埴生地区公共施設建設委員会
第3回 委員会 次第

日 時 平成28年9月21日(水) 午後7時から
場 所 埴生中学校 3階 被服室

1 委員長あいさつ

2 報告

(1) 配置ゾーニングの決定について

3 議事

(1) グラウンドレイアウトの方針について

(2) 学校施設の設計条件整理について

(3) 複合施設の設計条件整理について

(4) その他

4 次回及び次々回の委員会開催日程について

次回(第4回委員会)





日 時 平成28年10月25日(火) 午後7時から


場 所 埴生公民館 2階 大講堂

次々回(第5回委員会)


日 時 平成28年11月__日() 午後7時から

場 所 _____

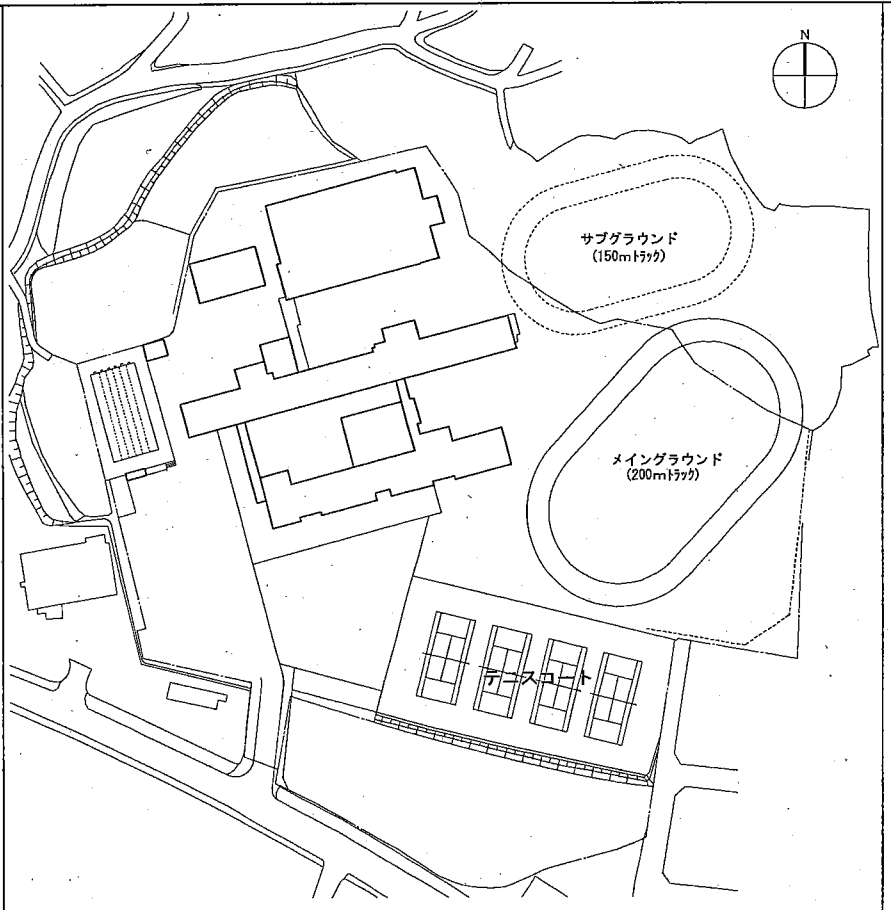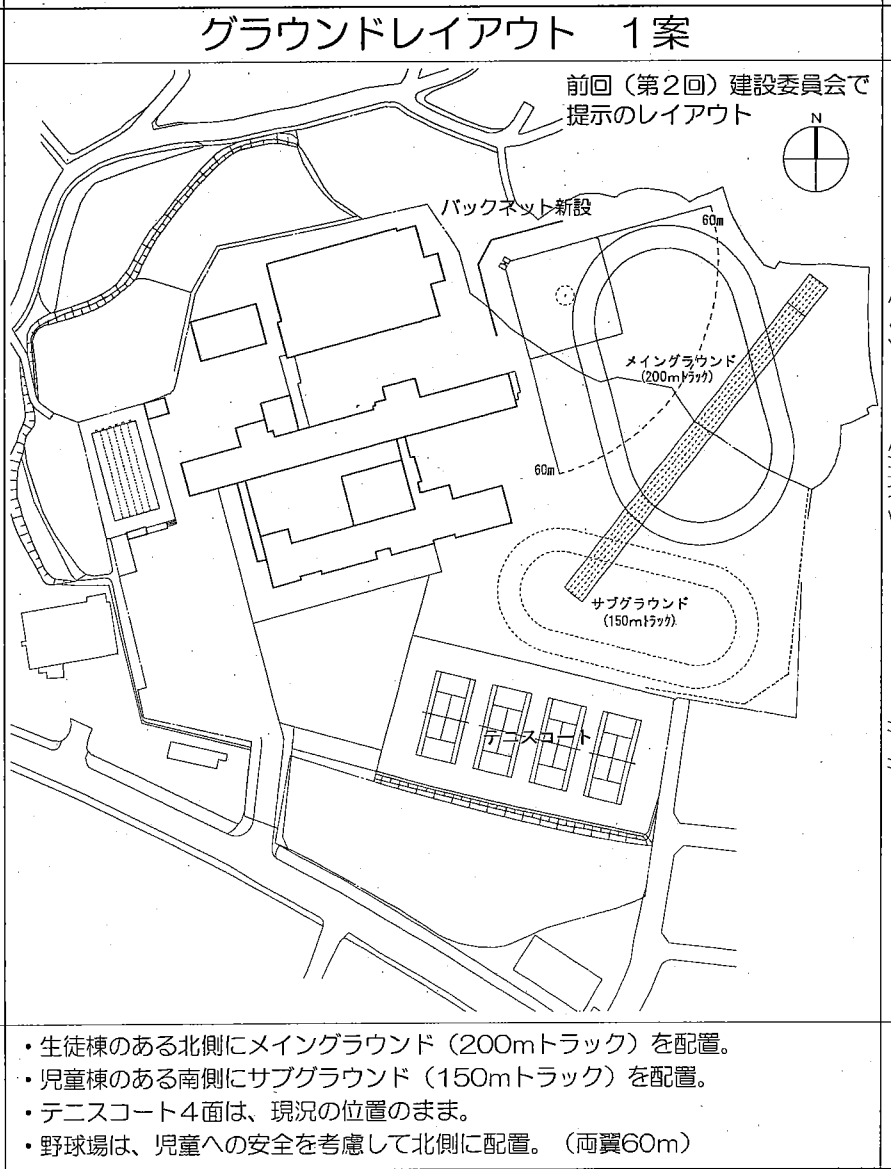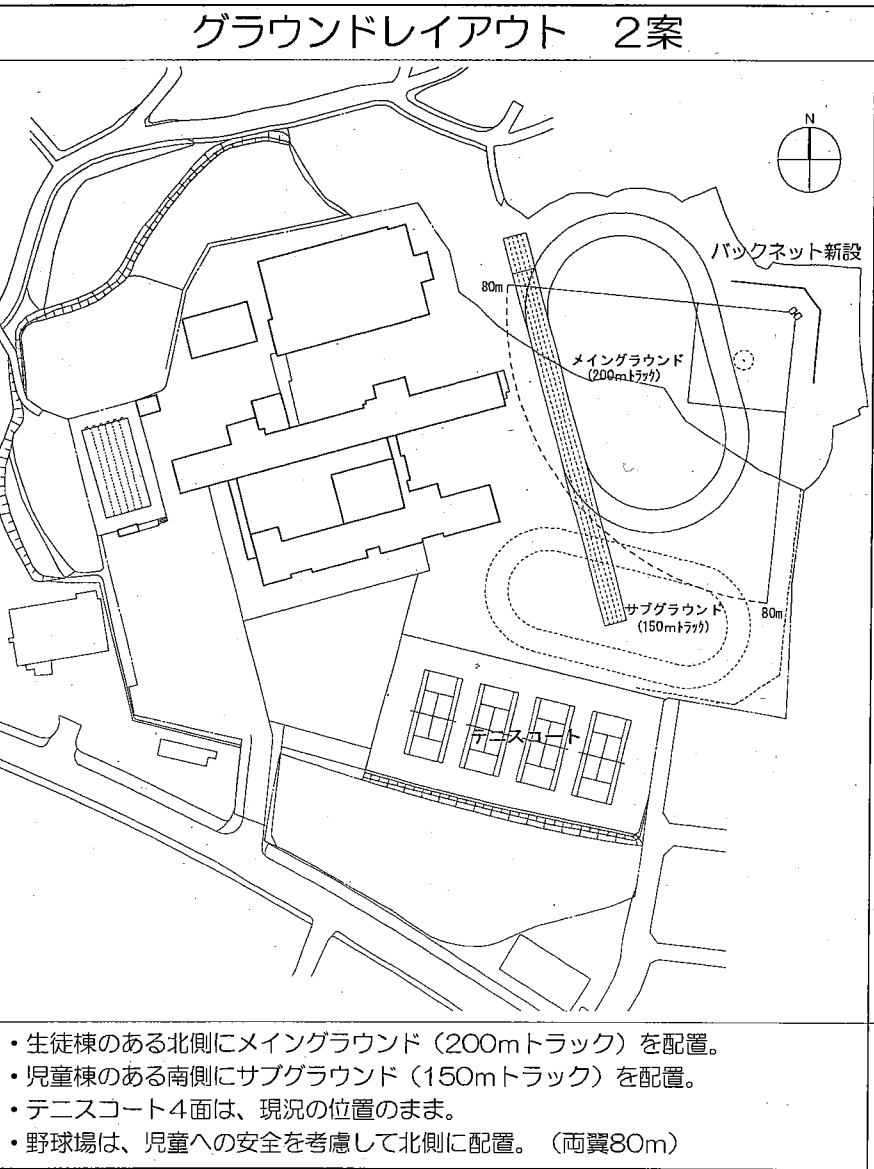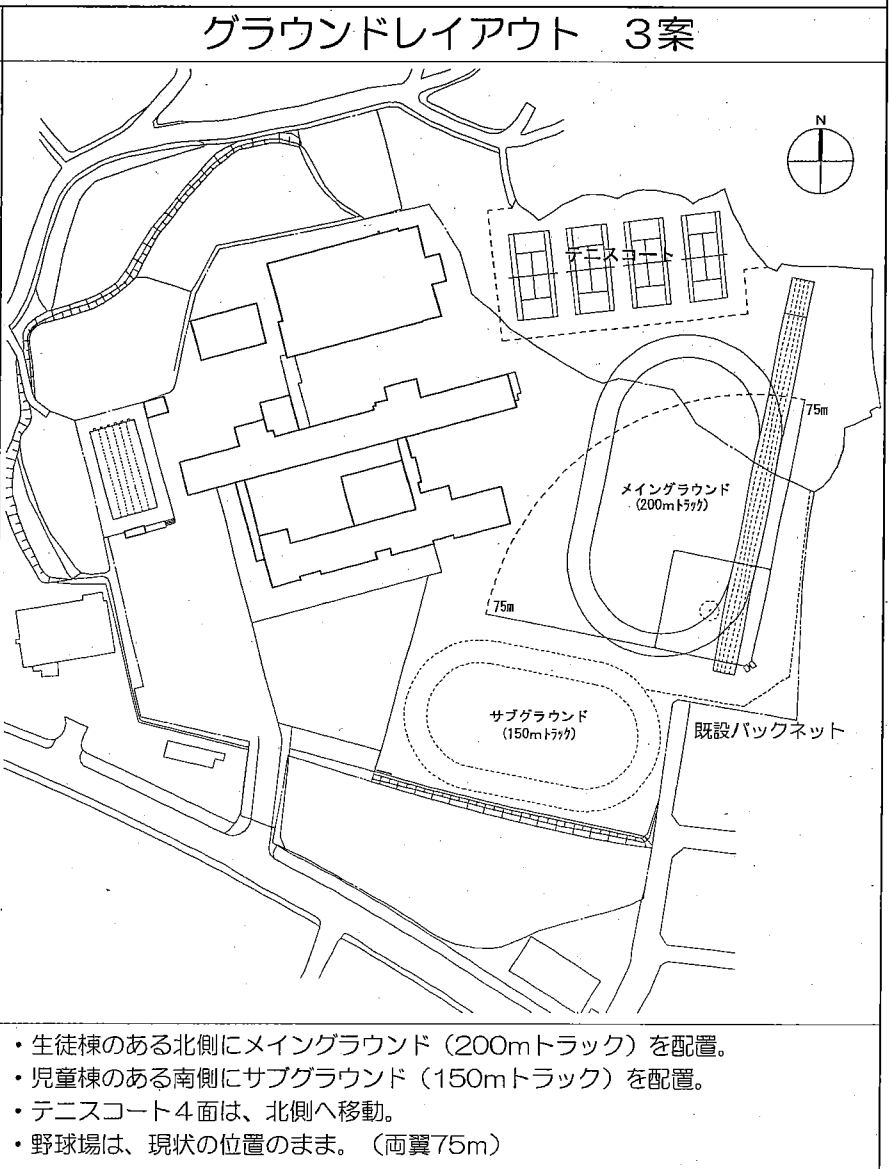
<p>当初計画案</p>		<p>配慮事項</p> <ul style="list-style-type: none"> ・メイングラウンドは生徒棟のある北側に配置することが望ましい。 ・サブグラウンドは児童棟のある南側に配置することが望ましい。 ・児童の運動エリア（サブグラウンド）の安全確保（野球のポール、校舎からの視界確保） ・野球場の広さ確保（両翼70～80m） 	
<p>グラウンドレイアウト</p>	<p>グラウンドレイアウト 1案</p> <p>前回（第2回）建設委員会で提示のレイアウト</p> 	<p>グラウンドレイアウト 2案</p> 	<p>グラウンドレイアウト 3案</p> 
	<p>概要</p> <ul style="list-style-type: none"> ・生徒棟のある北側にメイングラウンド（200mトラック）を配置。 ・児童棟のある南側にサブグラウンド（150mトラック）を配置。 ・テニスコート4面は、現況の位置のまま。 ・野球場は、児童への安全を考慮して北側に配置。（両翼60m） 	<p>概要</p> <ul style="list-style-type: none"> ・生徒棟のある北側にメイングラウンド（200mトラック）を配置。 ・児童棟のある南側にサブグラウンド（150mトラック）を配置。 ・テニスコート4面は、現況の位置のまま。 ・野球場は、児童への安全を考慮して北側に配置。（両翼80m） 	<p>概要</p> <ul style="list-style-type: none"> ・生徒棟のある北側にメイングラウンド（200mトラック）を配置。 ・児童棟のある南側にサブグラウンド（150mトラック）を配置。 ・テニスコート4面は、北側へ移動。 ・野球場は、現状の位置のまま。（両翼75m）

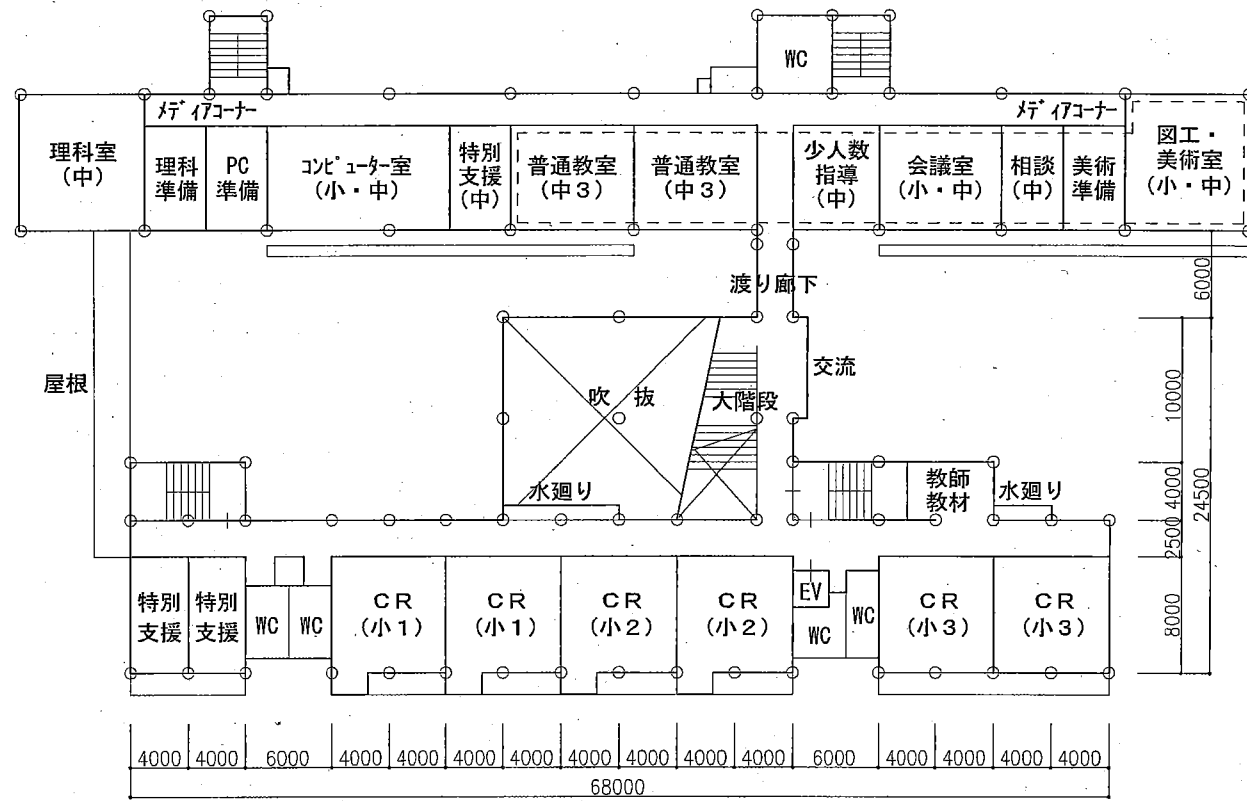

児童棟・生徒棟 2階平面図 1/500

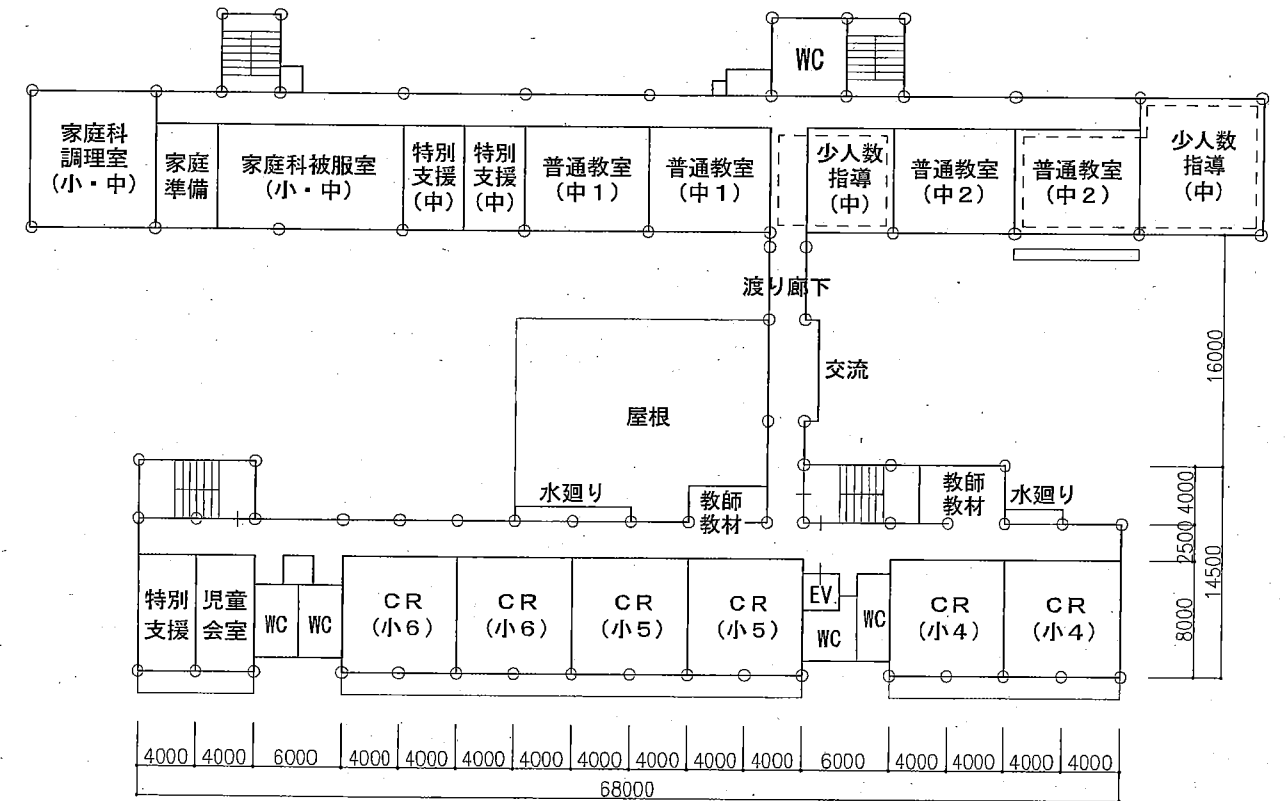


児童棟・生徒棟 3階平面図 1/500

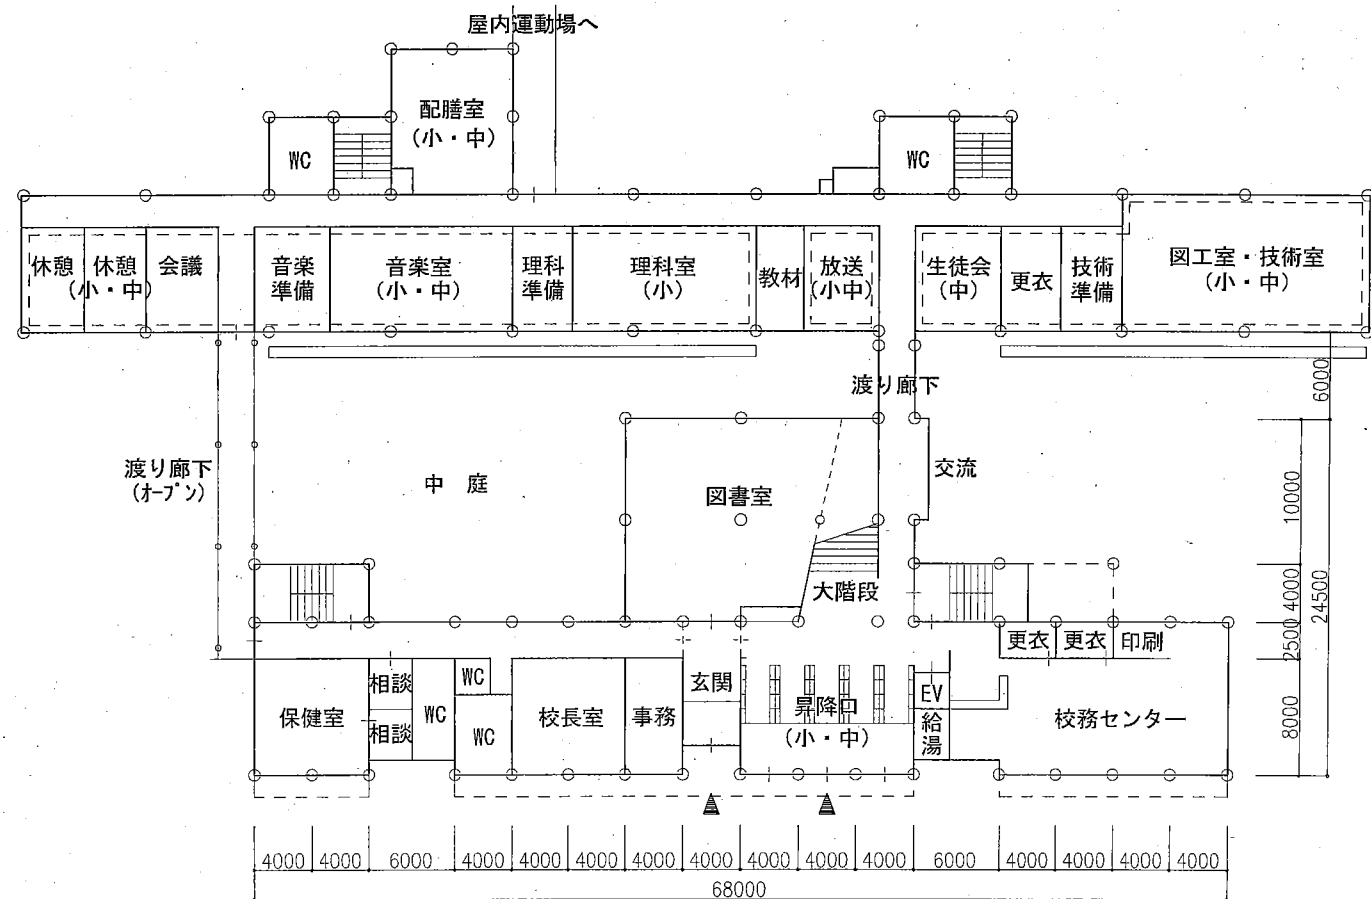

児童棟・生徒棟 1階平面図 1/500


埴生小中学校、埴生地区複合施設
児童棟・生徒棟 平面図

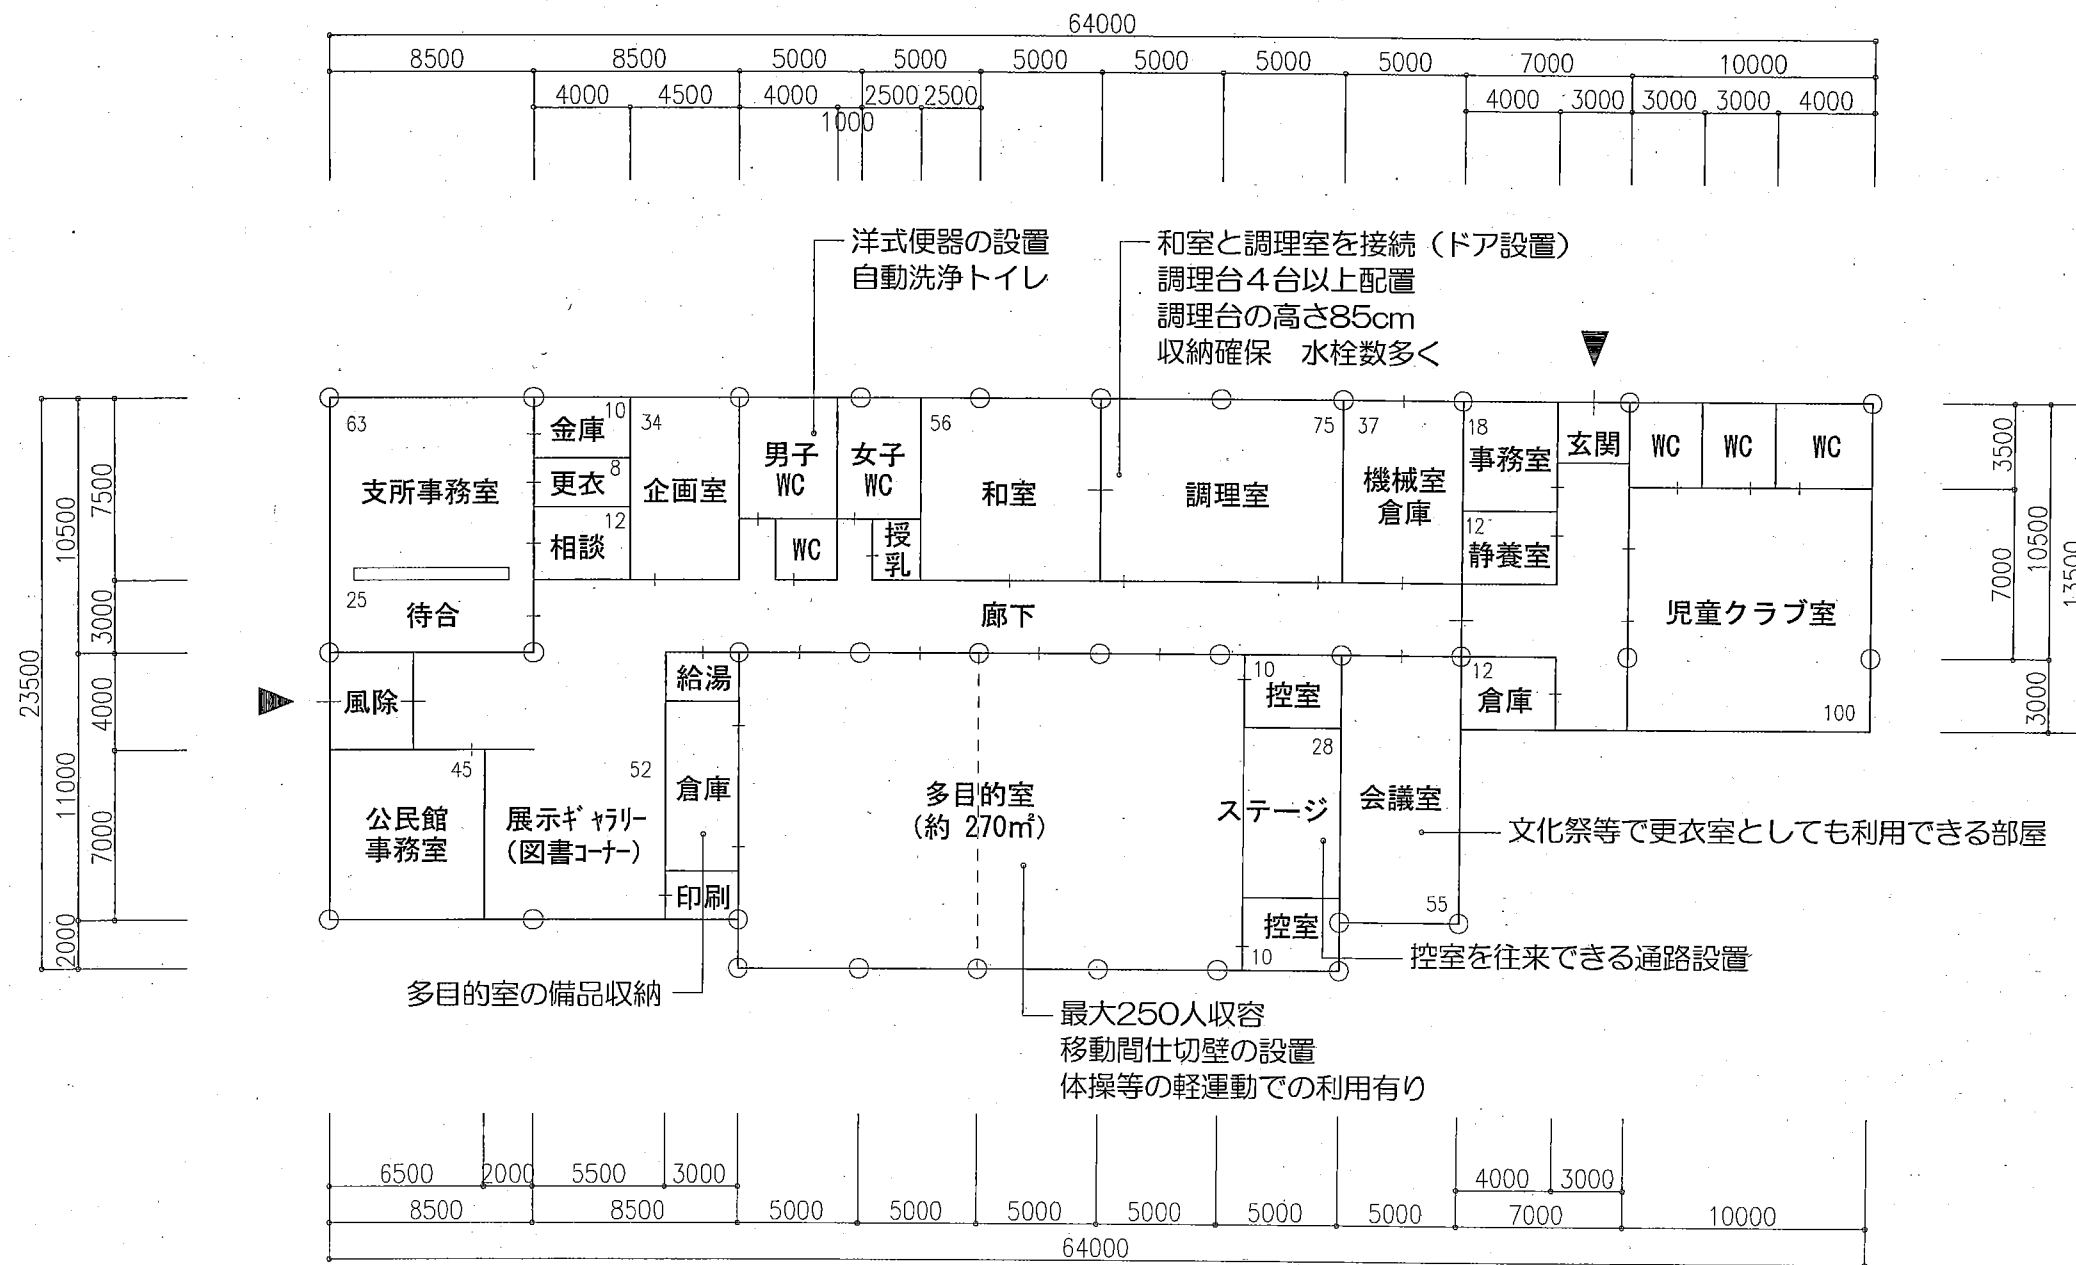

複合施設 1階平面図 1/300 計 1,290 m²

埴生小中学校、埴生地区複合施設
複合施設 平面図

児童棟と生徒棟
を結び
ゆとりのある渡
り廊下
(1~3階)

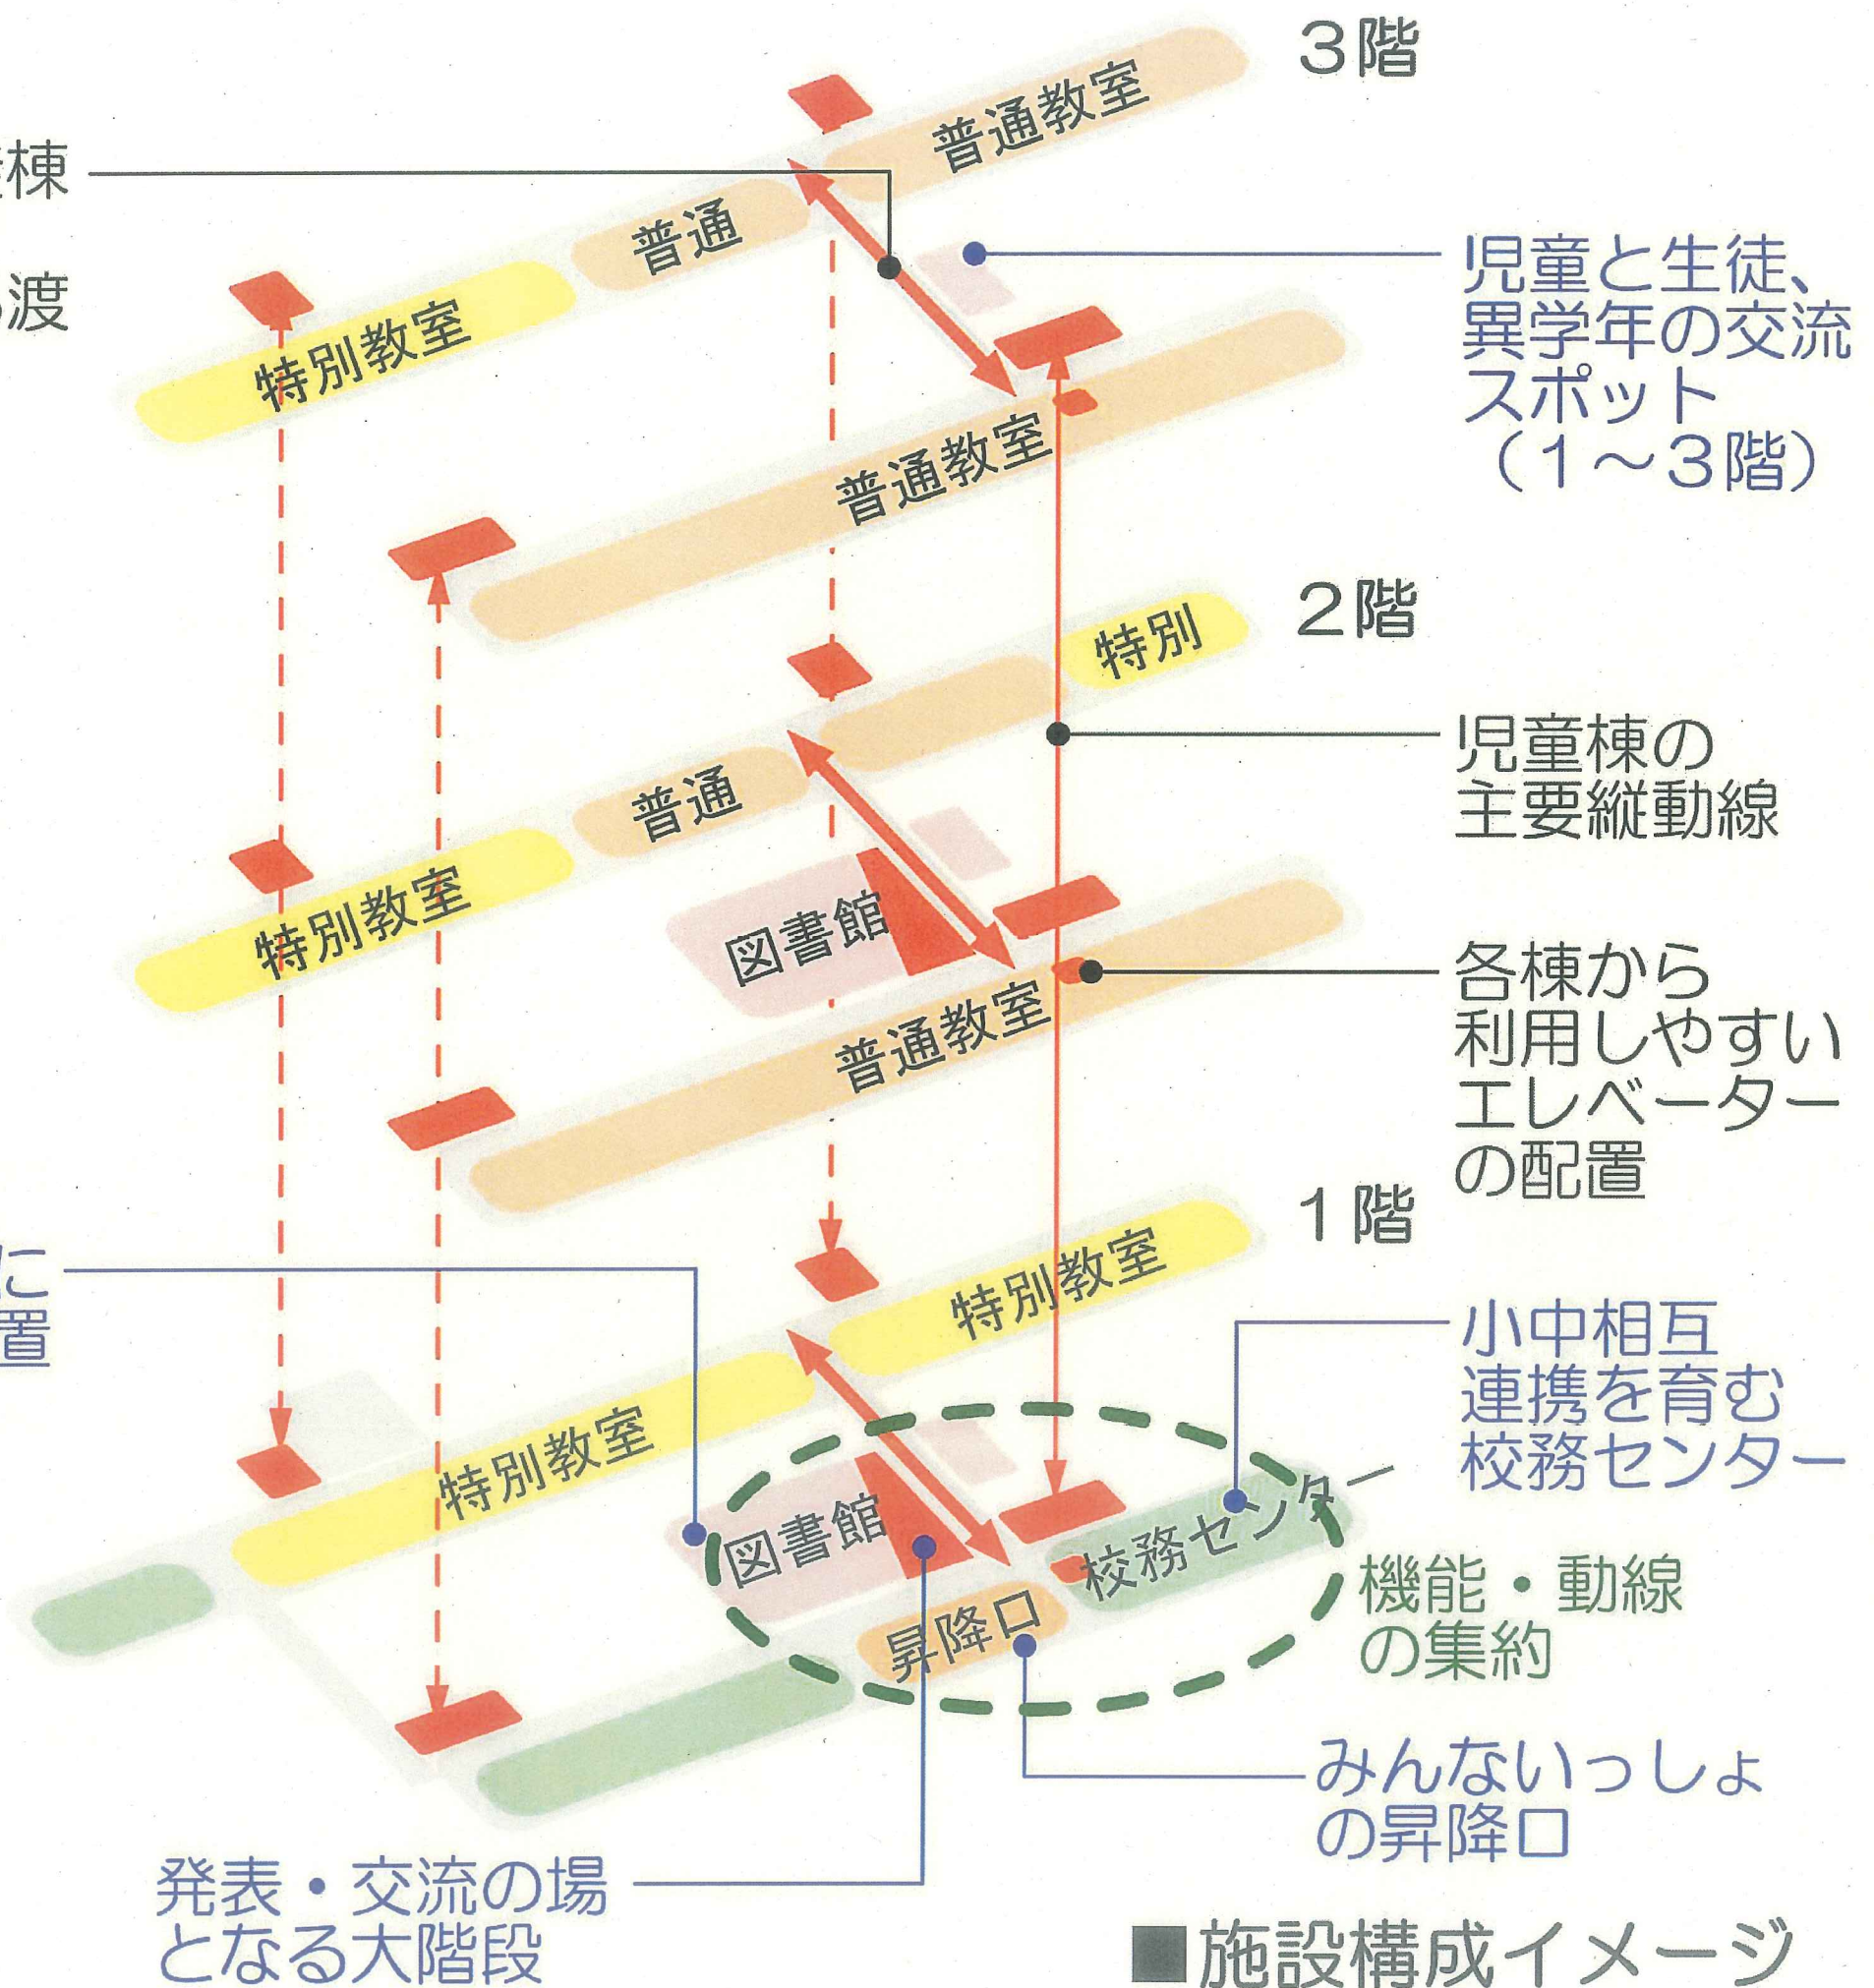

児童と生徒、
異学年の交流
スポット
(1~3階)

児童棟の
主要縦動線

各棟から
利用しやすい
エレベーター
の配置

学校の中心に
図書館を配置

小中相互
連携を育む
校務センター

機能・動線
の集約

みんないっしょ
の昇降口

発表・交流の場
となる大階段

■施設構成イメージ

