

総務文教常任委員会審査日程

日 時 平成28年5月17日(火)

午前10時

場 所 第1委員会室

～審査内容～

- 1 埴生地区複合施設整備事業における施設入口の児童の安全性について
- 2 青年の家の活用構想について
- 3 埴生小学校移転後の跡地利用計画について

総務文教常任委員会
埴生地区複合施設整備事業における
施設入口の児童の安全性について
資 料

平成28年5月17日

教育委員会事務局 教育総務課




1/500



埴生小・中学校 進入路計画 (案)

S=1/1,000


平成28年5月17日 教育総務課

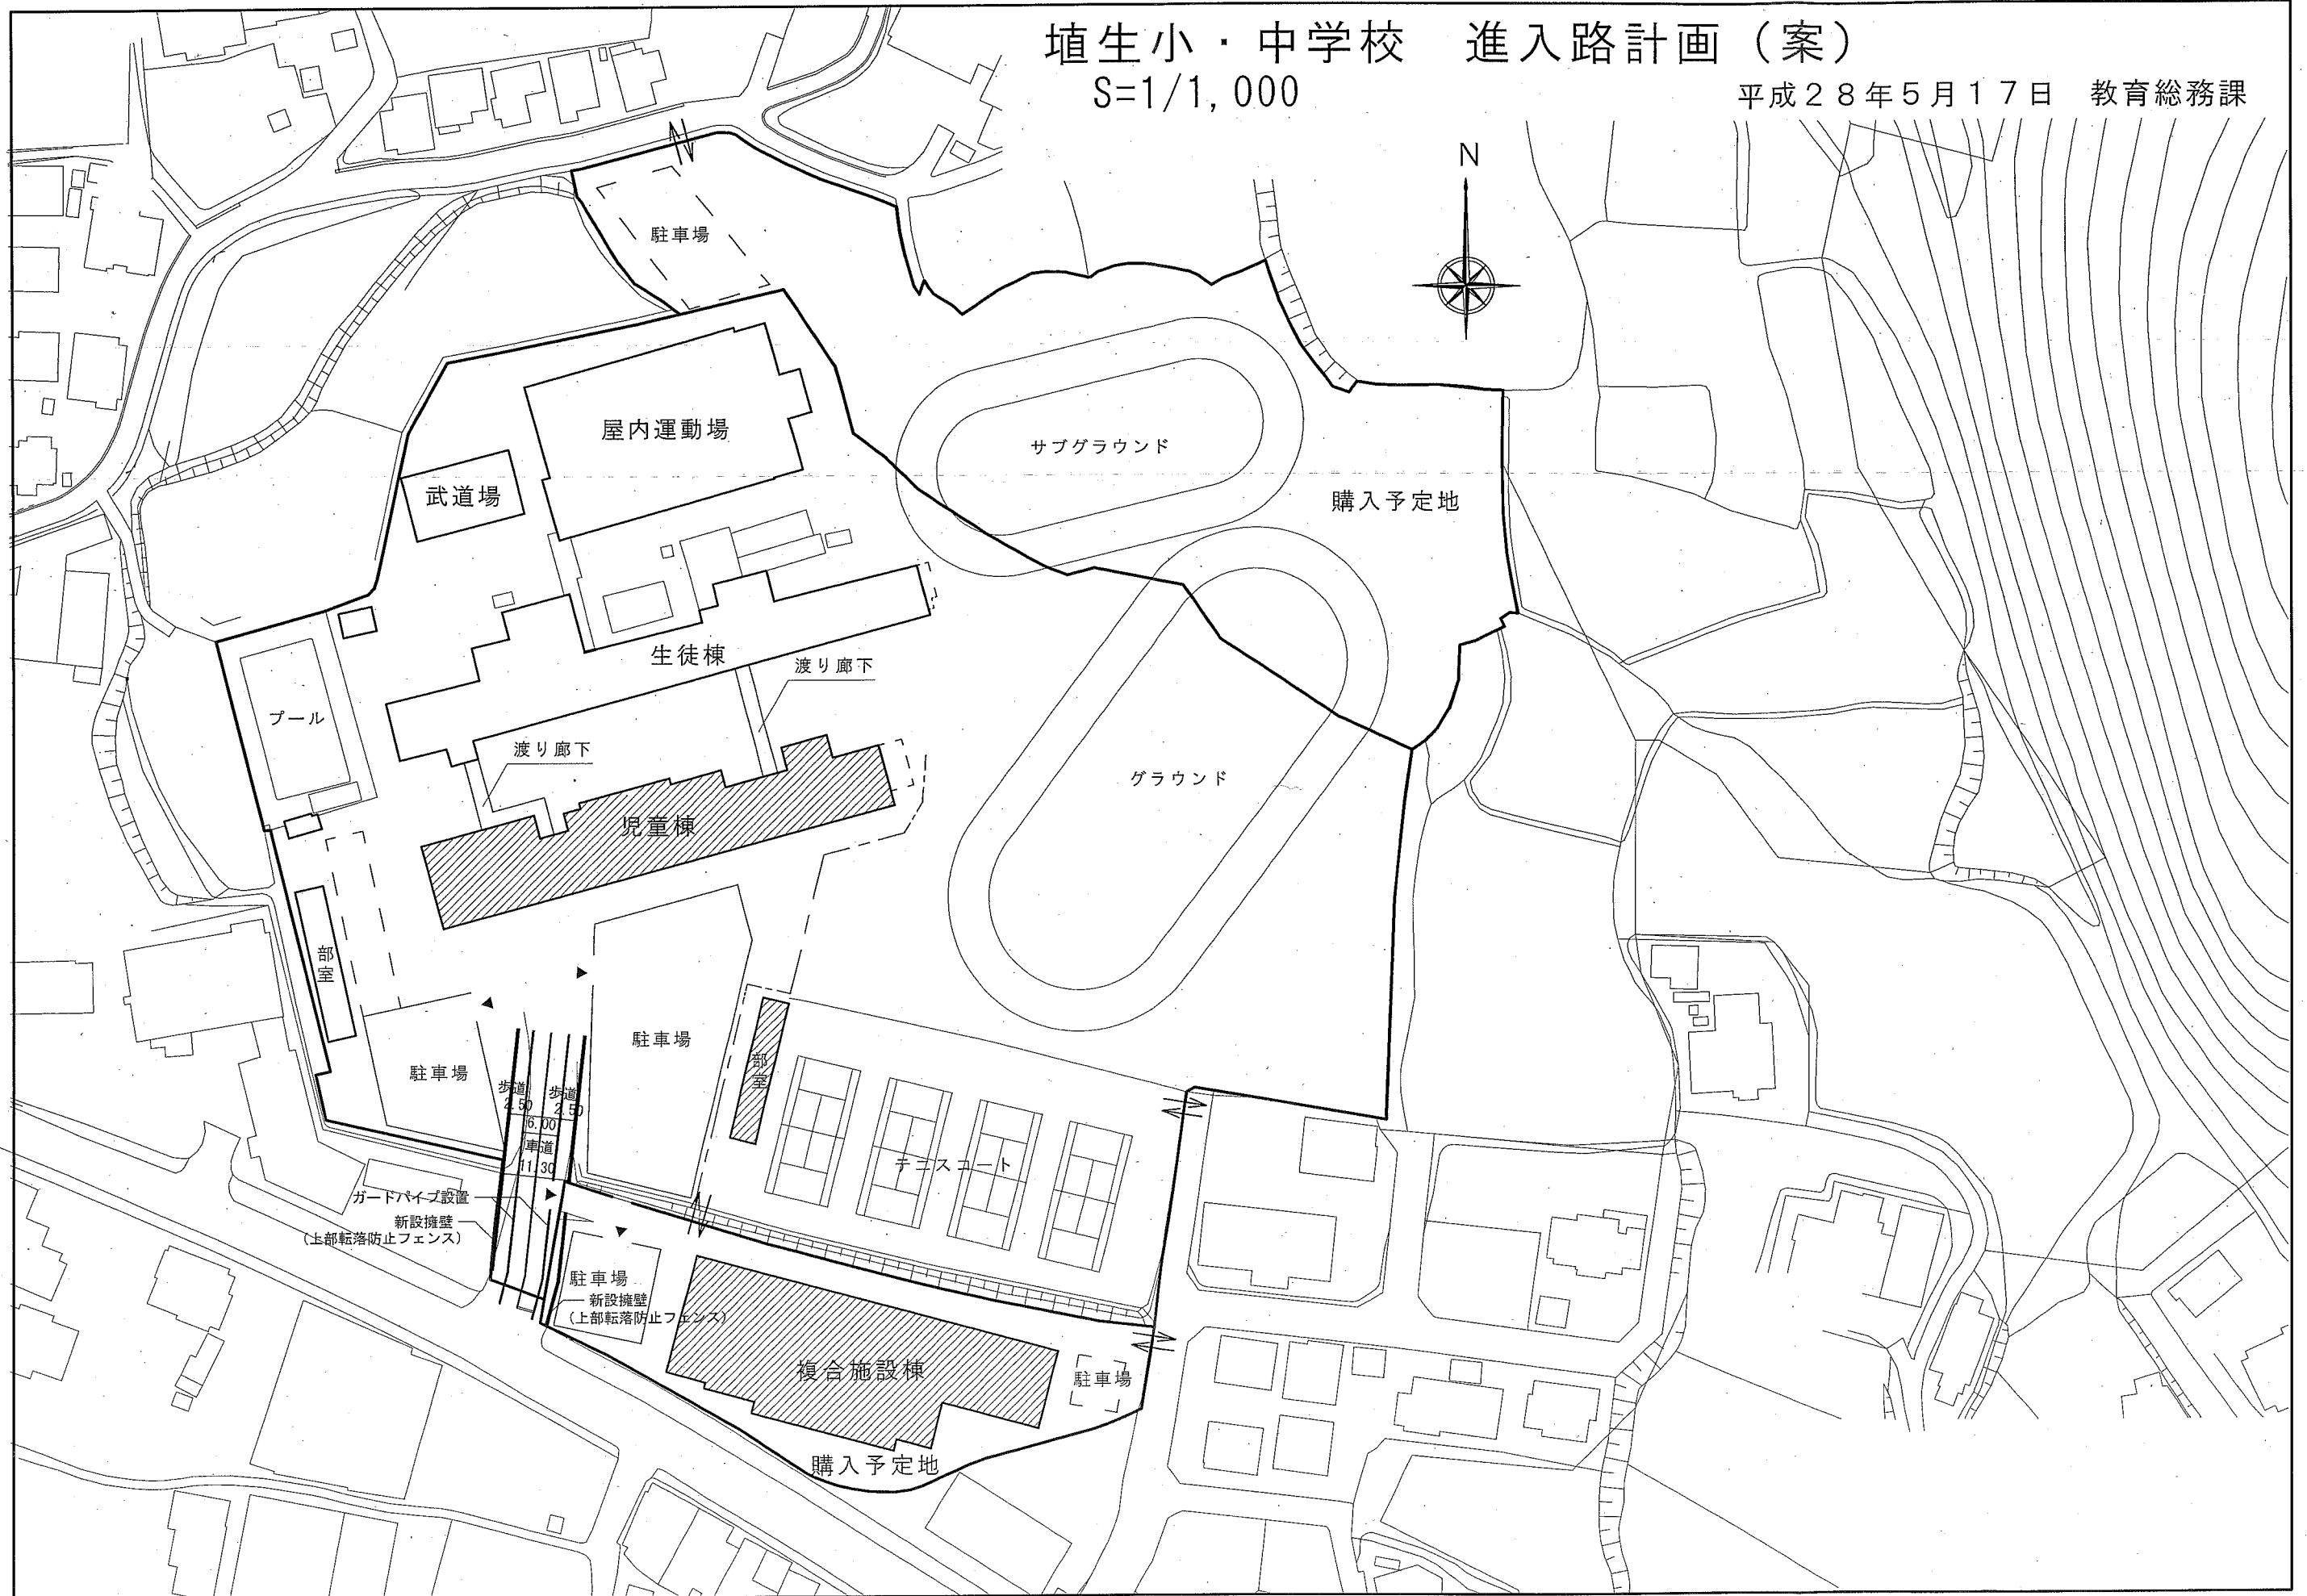


拡大図

駐車場

駐車場

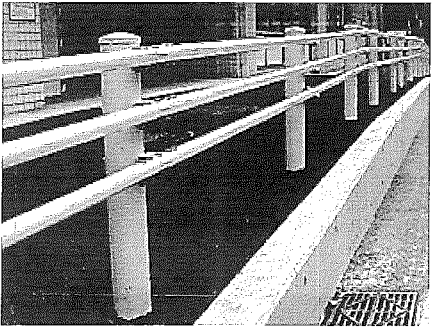

ガードパイプイメージ図

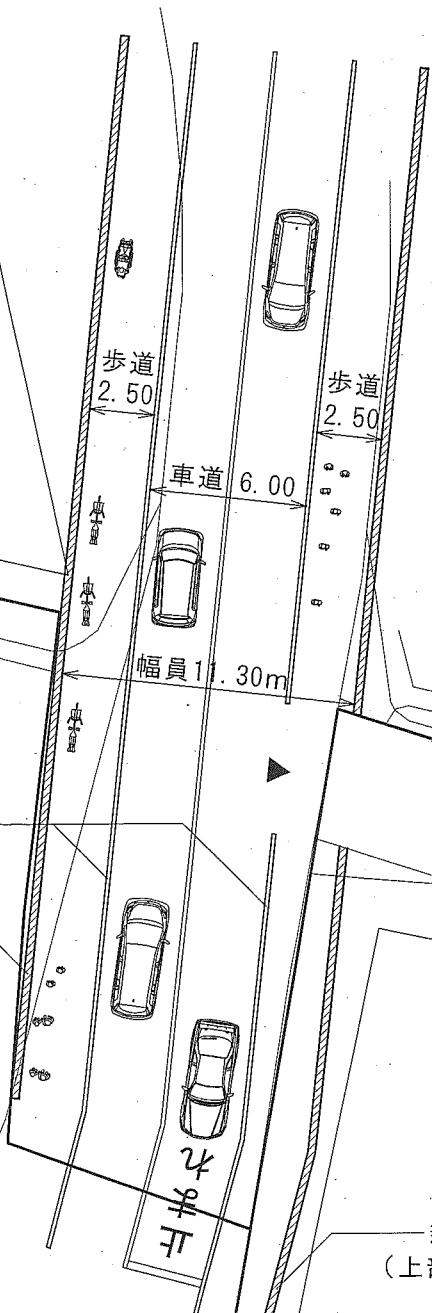

ガードパイプ設置

新設擁壁 W=300
(上部転落防止フェンス)

駐車場

新設擁壁
(上部転落防止フェンス)

- 歩道の有効幅員は、200cm以上
山口県福祉のまちづくり条例
バリアフリー新法に基づく道路の構造基準
- 車線の幅員 2.75m~3.5m
道路構造令 山口県条例
道路区分 3種 (その他の道路・地方部)

資料3

平成28年5月17日
教育委員会事務局 教育総務課