

一般会計予算決算常任委員会 総務文教分科会 審査日程

日 時 令和5年2月27日（月）

午前9時

場 所 第2委員会室

～審査内容～

1 議案第2号 令和4年度山陽小野田市一般会計補正予算（第9回）について

審査番号① 企画部、山陽総合事務所、総務部

(1) 歳入に係る説明

- 6-1-1、7-1-1、11-1-1、19-1-1 財政課

(2) 歳入に係る質疑

(3) 歳出（特定財源を含む）に係る説明

- 2-1-10、2-1-30 地域活性化室
- 9-1-1、9-1-2、9-1-3 消防課（歳入16-2-7、22-1-7）
- 12-1-2 財政課

(4) 歳出（特定財源を含む）に係る質疑

審査番号② 総務部

(1) 歳出（特定財源を含む）に係る説明

- 2-1-1、2-1-2、10-1-2 人事課（歳入21-4-3）
 - 2-1-1、2-1-14、2-1-31、2-1-32 総務課（歳入18-1-4、22-1-1）
- 繰越明許費補正：本庁舎環境改善事業

(2) 歳出（特定財源を含む）に係る質疑

審査番号③ 企画部

(1) 歳出（特定財源を含む）に係る説明

- 2-1-4 情報管理課（歳入21-4-3）
- 繰越明許費補正：国道190号日の出電線共同溝設置に伴うイントラネットワークケーブル入溝事業、ネットワーク整備事業
- 2-1-9 企画課
- 繰越明許費補正：きらら交流館再整備事業

(2) 歳出（特定財源を含む）に係る質疑

審査番号④ 企画部、大学推進室

(1) 歳出（特定財源を含む）に係る説明

○ 2-1-10、7-1-4 シティセールス課（歳入 15-2-1、18-1-1、19-1-10）

○ 2-7-1 大学推進室（歳入 19-1-9、22-1-1）

(2) 歳出（特定財源を含む）に係る質疑

審査番号⑤ 教育委員会

(1) 歳出（特定財源を含む）に係る説明

○ 10-1-2、10-2-2、10-3-2、10-6-1、10-6-2 学校教育課
（歳入 18-1-3、19-1-10、21-4-3）

債務負担行為補正：統合型校務支援システム

○ 10-2-1、10-2-3、10-3-3 教育総務課

（歳入 15-1-3、15-2-2、15-2-6、16-2-2、22-1-2、22-1-8）

地方債補正：小学校施設改修事業債

(2) 歳出（特定財源を含む）に係る質疑

審査番号⑥ 教育委員会

(1) 歳出（特定財源を含む）に係る説明

○ 10-5-2 社会教育課（歳入 18-1-3）

○ 10-6-2 給食センター（歳入 21-4-3）

(2) 歳出（特定財源を含む）に係る質疑

※1 審査の進行状況により、審査の前倒し、先送りを行うこともあります。

※2 歳出の説明するとき、特定財源がある場合は、歳入のページを示し、歳入についても説明をお願いします。

補正予算事業別内訳資料【情報管理課】

節		説明	事業別内訳				
区分	金額		①	②	③	④	⑤
			行政手続 オンライン 化事業	行政系端末 更新事業	ガス管敷設に 伴うイントラ ネット光ケー ブル移設事業	山口県 セキュリティ クラウド 運用負担金	ネットワーク 整備事業

21款 諸収入 4項 雑入 (P21、P23)

(単位：千円)

2 総務費雑入	△ 30,661 (内 △ 4,665)	雑入金(P21) 山口県セキュリティクラウド運用負担金(P23) デジタル基盤改革支援補助金(P23)	△ 1,934 △ 353 △ 2,378	△ 2,378		△ 1,934	△ 353	
---------	-------------------------	---	-----------------------------	---------	--	---------	-------	--

2款 総務費 1項 総務管理費 4目 情報管理費 (P27)

(単位：千円)

11 役務費	△ 54	手数料	△ 54			△ 54		
12 委託料	△ 10,875	電算ソフトウェア保守委託料 電算機保守委託料 システム改修委託料 工事委託料 ネットワーク改修委託料	△ 1,162 △ 99 △ 4,576 △ 4,378 △ 660	△ 1,162 △ 99 △ 4,576 △ 110		△ 1,880 △ 550		△ 2,498
13 使用料及び賃借料	△ 3,262	機械器具借上料 システム利用料	△ 1,000 △ 2,262			△ 1,000 △ 2,262		
17 備品購入費	△ 1,651	機械器具費	△ 1,651			△ 1,651		
18 負担金、補助及び交付金	△ 4,578	山口県セキュリティクラウド運用負担金	△ 4,578				△ 4,578	

商工センター跡地の古洞対策について

1 経緯

令和4年4月から5月にかけて、事業パートナーにより新施設建設予定地である商工センター跡地の地盤調査及び調査結果に基づく分析作業が行われ、地下に炭鉱時代の採掘跡とみられる空洞があることが判明したことから、対策を講じる必要が生じた。

2 調査結果

資料1のとおり

3 調査結果を踏まえた対策

グラウト注入工法により空洞箇所を補強（令和4年9月～10月にかけて施工）

4 対策工事の実施主体

山陽小野田LABVプロジェクト合同会社

5 対策工事に要した経費

67,540千円（税込） 資料2

6 対策経費の負担について

(1) 対策経費の負担：市

(2) 負担の方法：一括支払

	一括支払した場合	家賃に上乗せした場合	差額
古洞対策経費	67,540,000円	67,540,000円	0円
融資に伴う金利	0円	13,044,000円	13,044,000円
合計	67,540,000円	80,584,000円	13,044,000円

↓家賃に換算↓

家賃月額	3,545,780円	3,737,647円	191,867円
------	------------	------------	----------

2款（総務費）1項（総務管理費）9目（企画費） P P P 推進事業費

18節（負担金、補助及び交付金） 古洞対策負担金 67,540千円

凡 例

平 面 図

◎ 本調査ボーリング

— 断面線



断 面 図

--- 推定地質区分線

--- 推定地下水位線

--- 推定N値≥50ライン


簡易柱状図

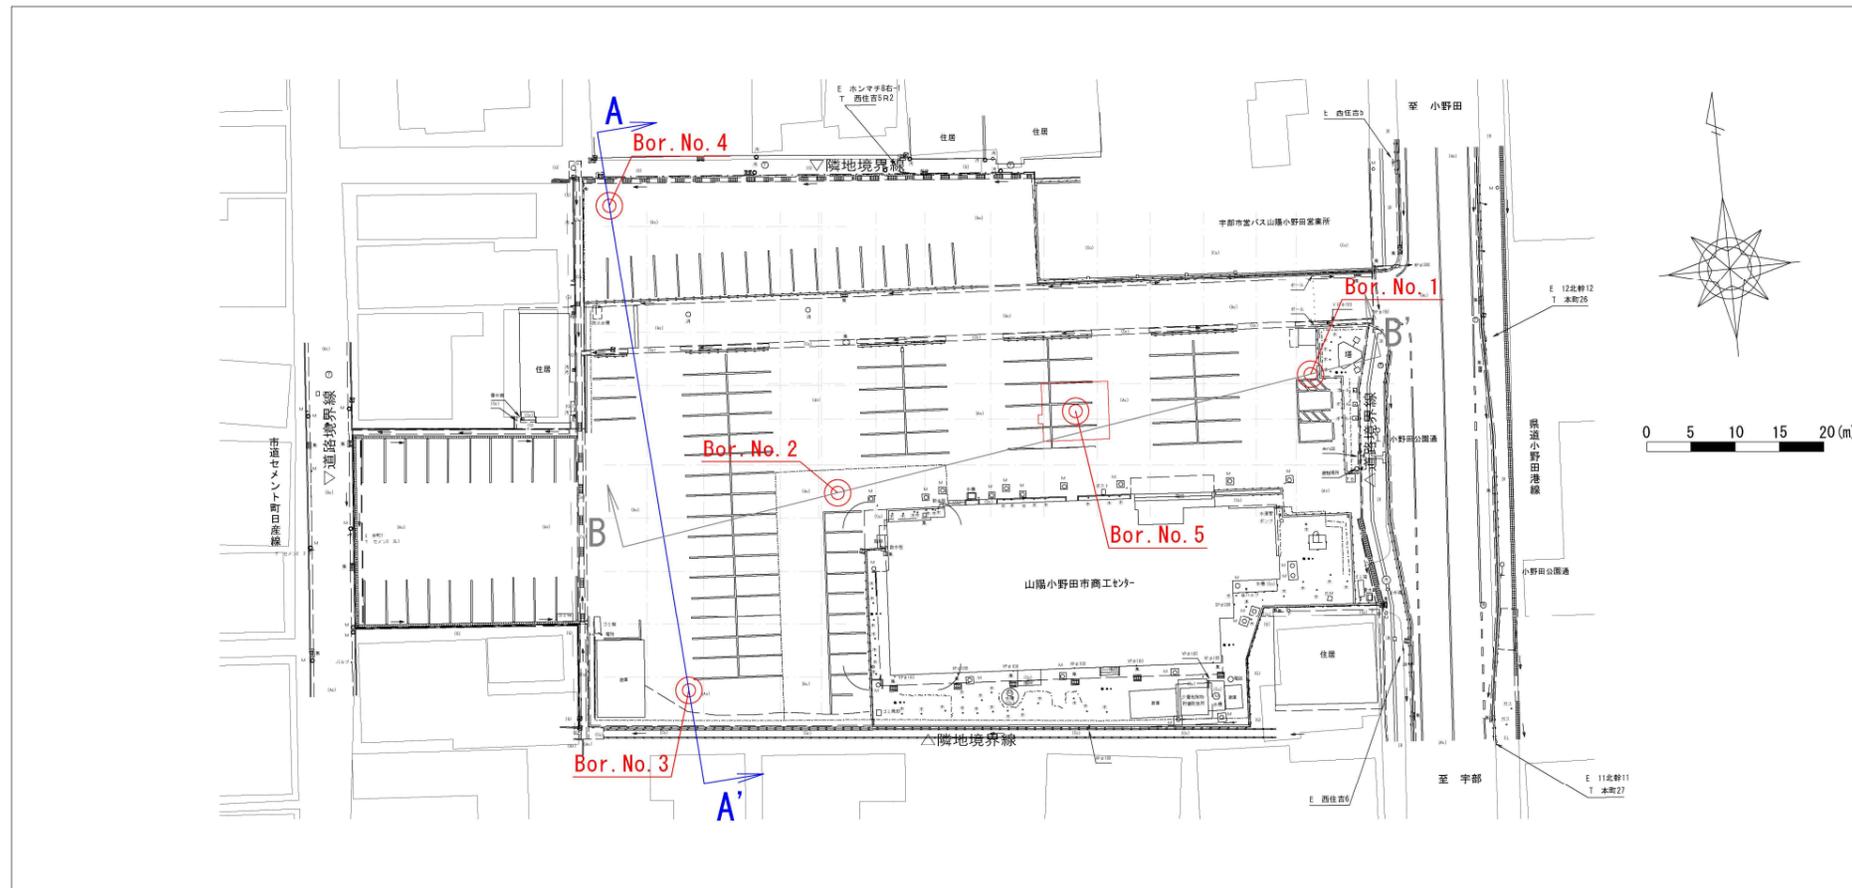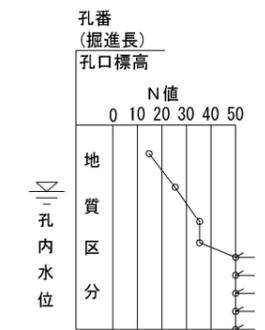

調査位置平面図 S=1:400(A1) S=1:800(A3)

地質層序表


時代	地質区分	土・岩質区分	記号色凡例	柱状図記号
第四紀 現世 完新世	埋 土	ボタ土	F1	
	沖積砂質土	シルト混じり砂	As	
新生代 古第三紀 始新世	宇部層群 宇部夾炭層	砂岩	USs	
		頁岩	USh	
	古洞 (石炭採掘跡)	炭質頁岩	UCSh	
		石炭	UCo	
		古洞 (石炭採掘跡)	UCo	

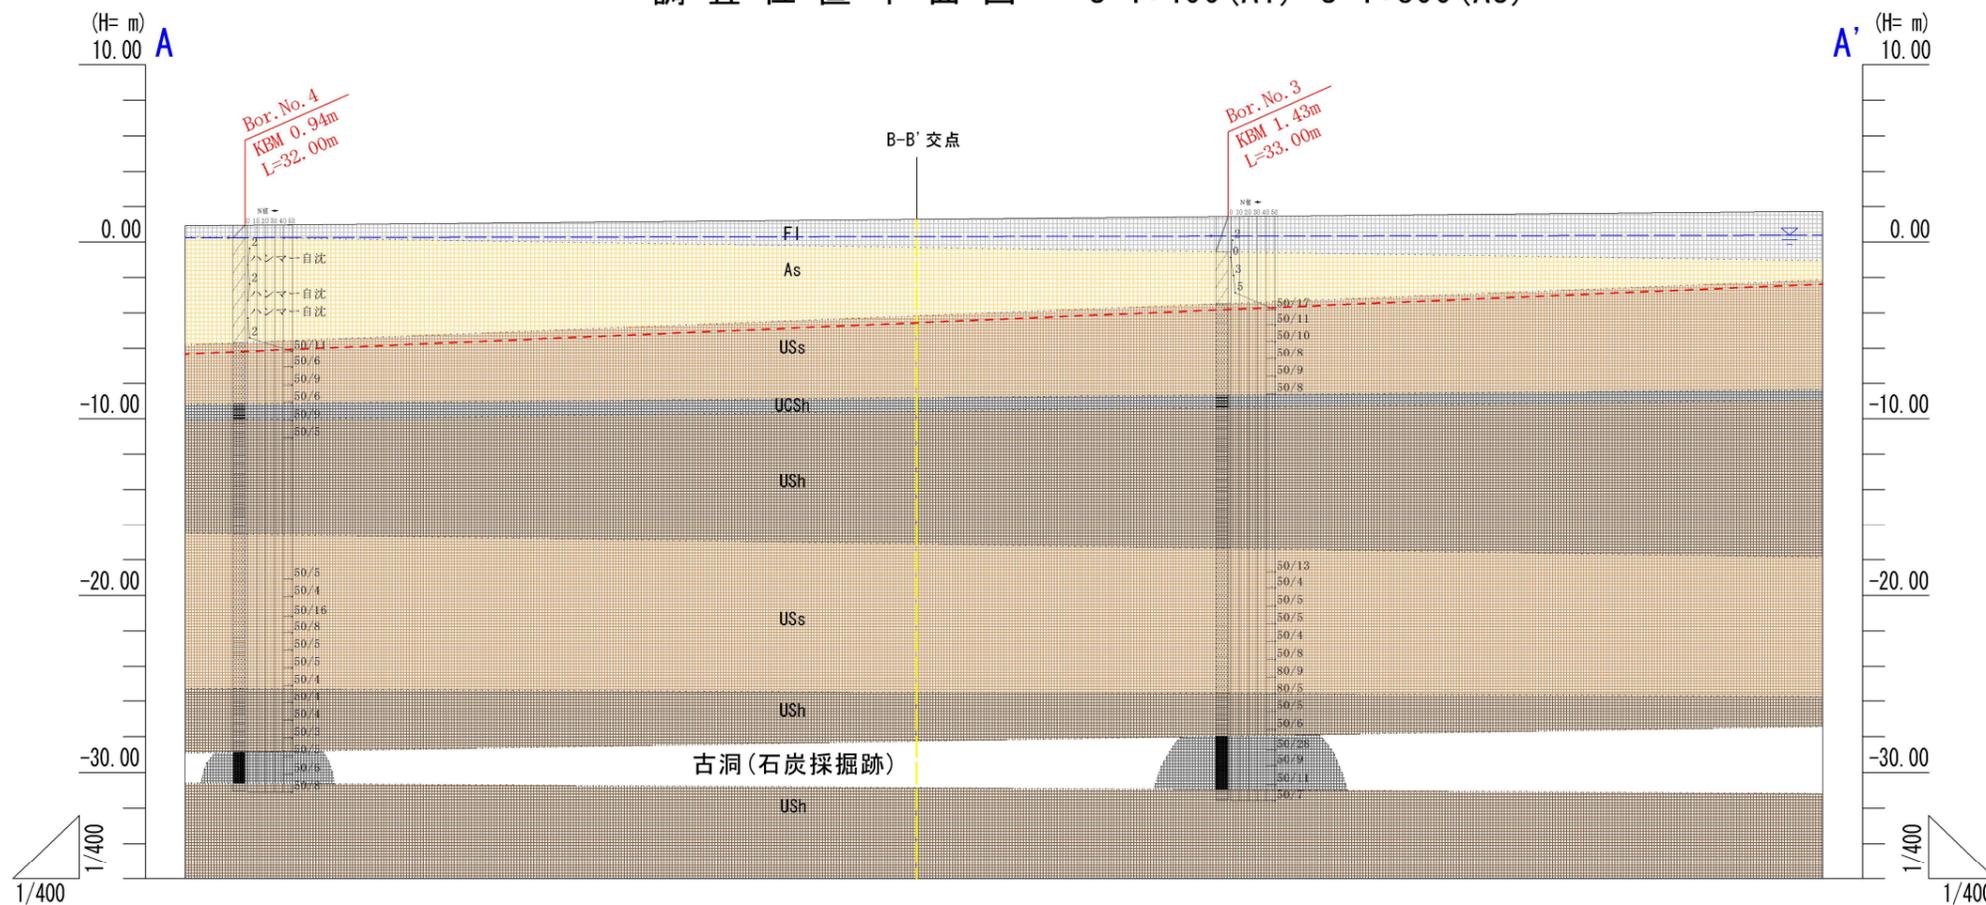

推定地質区分模式断面図 S=1:200(A1) S=1:400(A3)

図4-1
推定地質区分模式断面図
(A-A' 断面)
S=1:400

工事名	山陽小野田LABVプロジェクト新築工事		
図面名	推定地質区分模式断面図(A-A')		
年月日	令和4年 5月		
尺 度	図 示	図面番号	4/5
会 社 名	宇部興産コンサルタント株式会社		
事務所名	大旗連合建築設計株式会社		

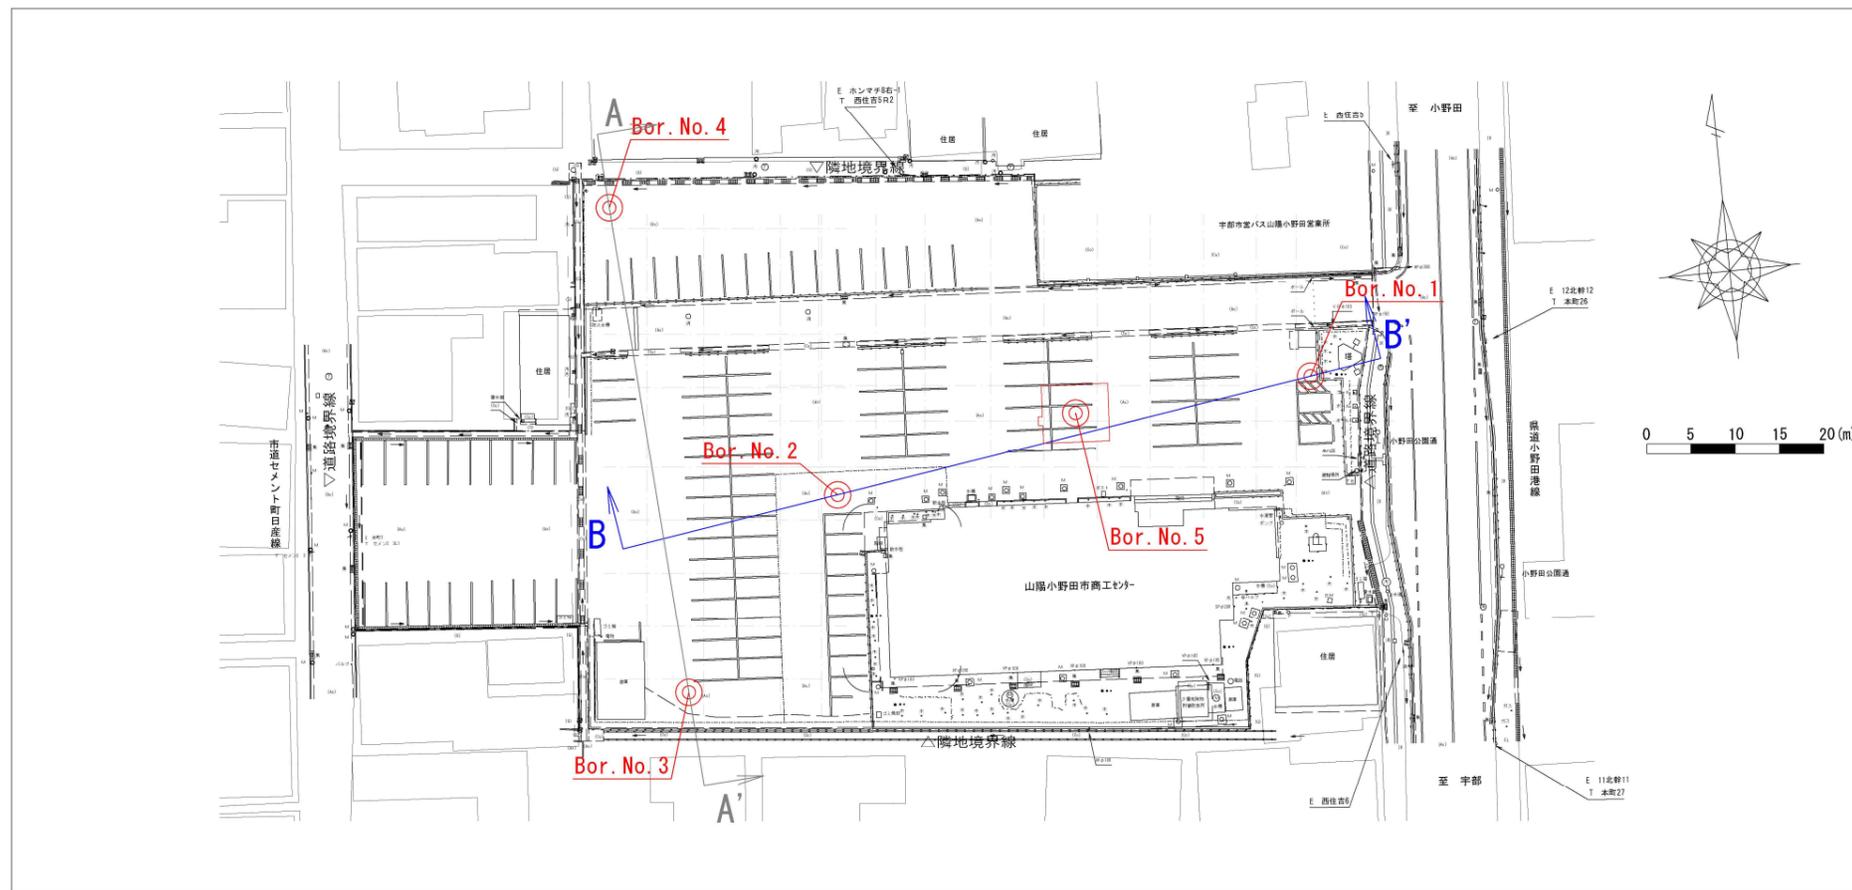

調査位置平面図 S=1:400(A1) S=1:800(A3)

凡例

平面図

◎ 本調査ボーリング

└─┘ 断面線


断面図

--- 推定地質区分線

--- 推定地下水位線


--- 推定N値≥50ライン

簡易柱状図

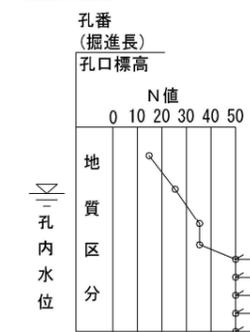

地質層序表

時代	地質区分	土・岩質区分	記号色凡例	柱状図記号
第四紀 現世 完新世	埋土	ボタ土	F1	
	沖積砂質土	シルト混じり砂	As	
新生代 古第三紀 始新世	宇部層群 宇部夾炭層	砂岩	USs	
		頁岩	USh	
	炭質頁岩	UCSh		
	石炭	UGo		
	古洞 (石炭採掘跡)		UCo	

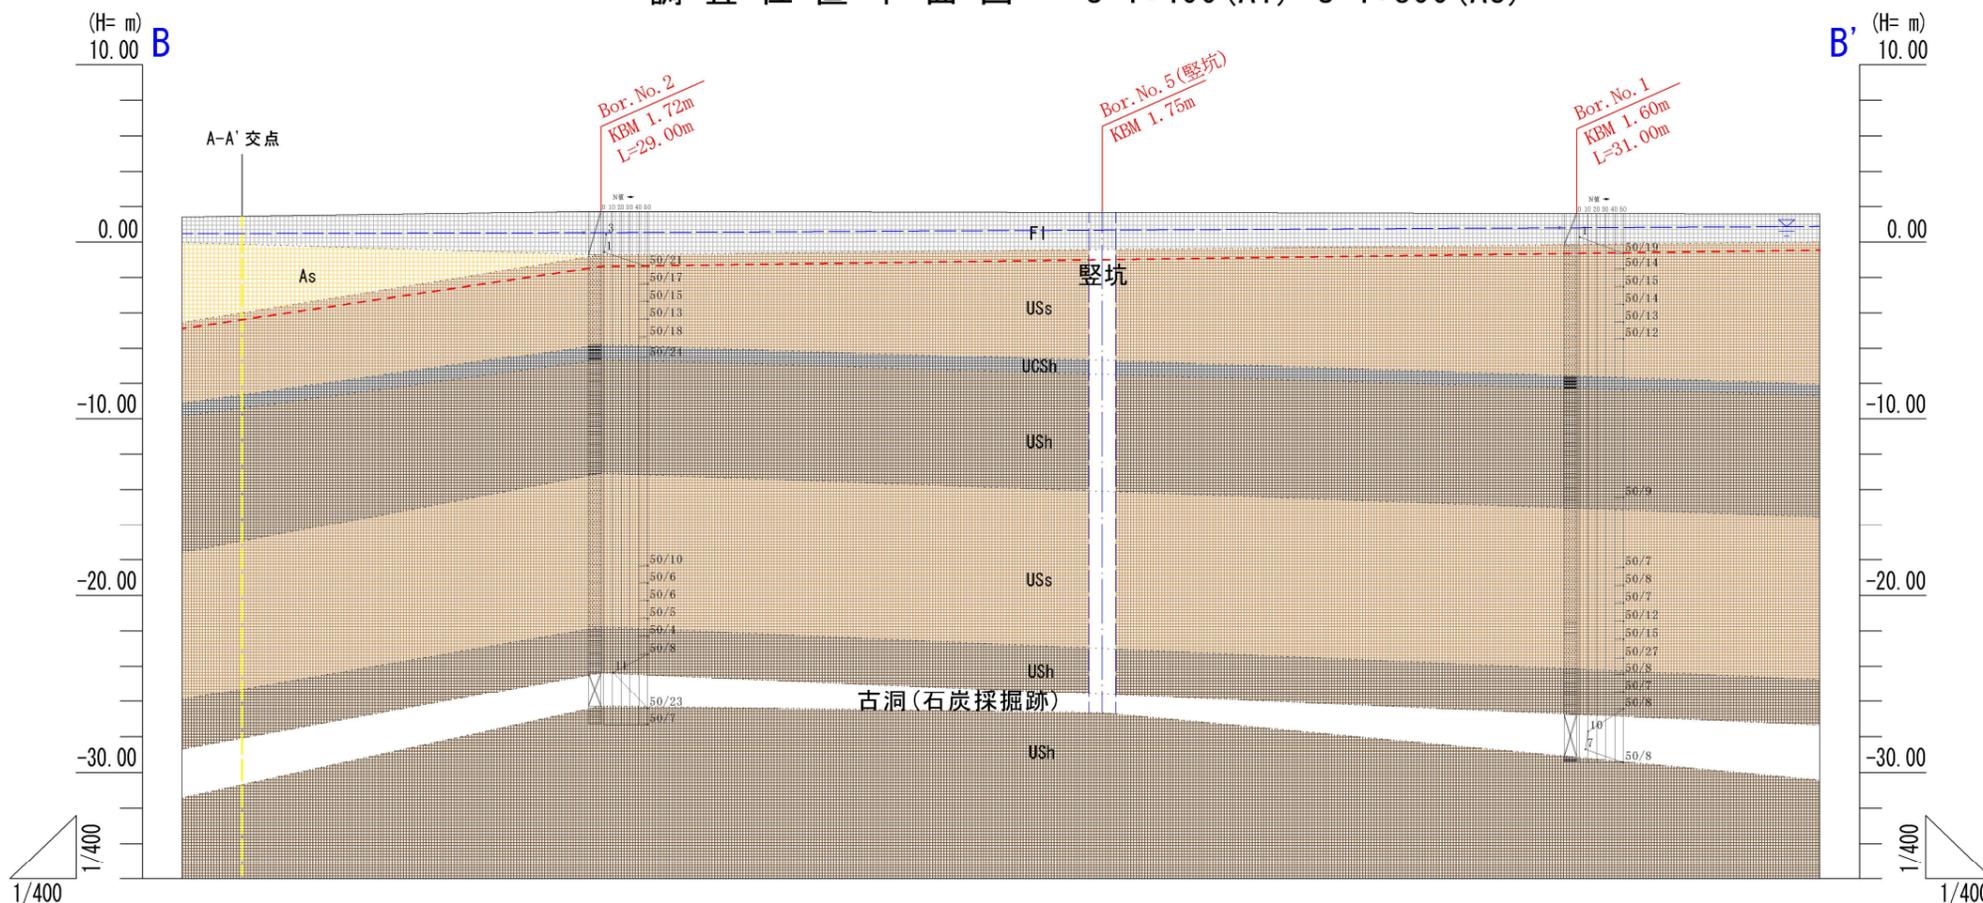

推定地質区分模式断面図 S=1:200(A1) S=1:400(A3)

図4-2
推定地質区分模式断面図
(B-B' 断面)

S=1:400

58

工事名	山陽小野田市LABVプロジェクト新築工事		
図面名	推定地質区分模式断面図(B-B')		
年月日	令和4年 5月		
尺度	図示	図面番号	5/5
会社名	宇部興産コンサルタント株式会社		
事務所名	大旗連合建築設計株式会社		

No.

御見積書

令和 4年 10月 26日

山陽小野田市

様

金額 ￥67,540,000

(うち消費税額 ￥6,140,000-)

工事名 山陽小野田市リーディング施設古洞補強工事

上記の通り御見積り致しますので、なにとぞご用命の程お願い申し上げます。

見積有効期限 令和 4年 12月 末日まで

山陽小野田LABVプロジェクト合同会社
〒756-0811
山口県山陽小野田市稲荷町10番23号

工事費受領条件

内 訳 書

名 称	仕 様	数 量	単 位	単 価	金 額	摘 要
★直接工事費						
1 地盤補強工事		1.00	式		52,464,860	
【直接工事費 合計】					52,464,860	
★共通費						
共通仮設費		1.00	式		1,620,000	
共通仮設費（積上）		1.00	式		700,000	
現場管理費		1.00	式		1,902,010	
一般管理費等	(契約保証経費含む)	1.00	式		2,271,130	
法定福利費		1.00	式		542,000	
【共通費合計】					7,035,140	
構造設計		1.00	式		1,900,000	
【構造設計合計】					1,900,000	
【工事価格】					61,400,000	
消費税相当額	10%	1.00	式		6,140,000	
【工事費】					67,540,000	P. 1

年度ごとのサポート寄附金額の推移 (金額の単位:円)

年度	合計		楽天		ふるなび		ふるさとチョイス他		ANA		さとふる		外部連携寄附		その他	
	件数	金額	件数	金額	件数	金額	件数	金額	件数	金額	件数	金額	件数	金額	件数	金額
R2	7,285	164,686,200	3,824	79,273,000	921	27,147,200	2,540	58,266,000	-	-	-	-	-	-	-	-
R3	5,398	118,637,000	3,125	64,691,000	556	12,862,000	1,623	38,540,000	94	2,544,000	-	-	-	-	-	-
R4	7,317	116,248,000	4,584	65,737,000	881	16,204,000	1,188	22,614,000	106	2,321,000	399	5,092,000	66	1,661,000	93	2,619,000

※R4年度「ふるさとチョイス他」は、ふるさとチョイス分のみを集計したデータ

R3年度サポート寄附金額 (金額の単位:円)

月	件数	金額	金額割合	楽天		ふるなび		ふるさとチョイス他		ANA		対前年比 (円)	対前年比 (%)
				件数	金額	件数	金額	件数	金額	件数	金額		
4	217	3,381,000	2.8%	125	1,410,000	16	307,000	76	1,664,000	-	-	△ 54,000	98.4%
5	215	3,416,000	2.9%	117	1,737,000	23	360,000	75	1,319,000	-	-	△ 644,000	84.1%
6	206	3,305,000	2.8%	112	1,733,000	21	267,000	73	1,305,000	-	-	△ 2,148,000	60.6%
7	194	3,700,000	3.1%	103	1,779,000	31	826,000	60	1,095,000	-	-	△ 695,000	84.2%
8	186	3,459,000	2.9%	90	1,700,000	26	479,000	70	1,280,000	-	-	△ 1,078,000	76.2%
9	431	10,976,000	9.3%	249	6,047,000	43	947,000	139	3,982,000	-	-	△ 3,493,000	75.9%
10	513	12,993,000	11.0%	293	7,265,000	50	1,094,000	156	4,289,000	14	345,000	△ 9,234,000	58.5%
11	895	21,381,000	18.0%	537	11,807,000	87	2,672,000	252	6,432,000	19	470,000	△ 25,806,000	45.3%
12	1,890	48,048,000	40.5%	1,080	26,556,000	203	5,243,000	557	14,672,000	50	1,577,000	△ 4,961,200	90.6%
1	147	1,699,000	1.4%	98	1,043,000	12	145,000	33	479,000	4	32,000	△ 852,000	66.6%
2	158	1,983,000	1.7%	91	939,000	8	112,000	55	857,000	4	75,000	758,000	161.9%
3	346	4,296,000	3.6%	230	2,675,000	36	410,000	77	1,166,000	3	45,000	2,158,000	200.9%
合計	5,398	118,637,000	100.0%	3,125	64,691,000	556	12,862,000	1,623	38,540,000	94	2,544,000	△ 46,049,200	72.0%
合計における割合				57.9%	54.5%	10.3%	10.8%	30.1%	32.5%	1.7%	2.1%		

R4年度サポート寄附金額 (金額の単位:円)

(1月末時点)

月	件数	金額	金額割合	楽天		ふるなび		ふるさとチョイス		ANA		さとふる		外部連携寄附		その他		対前年比 (円)	対前年比 (%)
				件数	金額	件数	金額	件数	金額	件数	金額	件数	金額	件数	金額	件数	金額		
4	293	4,010,000	3.4%	185	2,499,000	37	509,000	65	827,000	3	55,000	3	120,000	-	-			629,000	118.6%
5	352	4,394,000	3.8%	220	2,425,000	43	855,000	72	884,000	7	130,000	10	100,000	-	-			978,000	128.6%
6	344	3,967,000	3.4%	252	2,839,000	28	397,000	44	531,000	5	50,000	15	150,000	-	-			662,000	120.0%
7	307	4,442,000	3.8%	208	2,527,000	23	375,000	57	1,325,000	5	70,000	12	115,000	-	-	2	30,000	742,000	120.1%
8	286	4,123,000	3.5%	172	2,576,000	23	230,000	52	827,000	8	105,000	30	285,000	-	-	1	100,000	664,000	119.2%
9	590	8,830,000	7.6%	409	5,820,000	37	658,000	98	1,821,000	4	50,000	39	395,000	2	20,000	1	66,000	△ 2,146,000	80.4%
10	634	11,670,000	10.0%	383	6,618,000	70	1,406,000	130	2,662,000	6	170,000	36	345,000	5	206,000	4	263,000	△ 1,323,000	89.8%
11	1,344	21,548,000	18.5%	915	13,360,000	149	2,493,000	181	3,903,000	22	669,000	65	659,000	7	138,000	5	326,000	167,000	100.8%
12	2,853	49,172,000	42.3%	1,632	24,765,000	424	8,572,000	445	9,044,000	44	1,002,000	177	2,673,000	51	1,282,000	80	1,834,000	1,124,000	102.3%
1	314	4,092,000	3.5%	208	2,308,000	47	709,000	44	790,000	2	20,000	12	250,000	1	15,000			2,393,000	240.8%
合計	7,317	116,248,000	100.0%	4,584	65,737,000	881	16,204,000	1,188	22,614,000	106	2,321,000	399	5,092,000	66	1,661,000	93	2,619,000		
合計における割合				62.6%	56.5%	12.0%	13.9%	16.2%	19.5%	1.4%	2.0%	5.5%	4.4%	0.9%	1.4%	1.3%	2.3%		

令和5年第1回(3月)定例会 シティセールス課提出資料①-2

令和5年2月27日

サポート寄附における返礼品TOP10

①注文数TOP10

(単価・金額の単位:円)

順位	R2年度			R3年度			R4年度 (1月末時点)				
	返礼品名	寄附単価	注文数	返礼品名	寄附単価	注文数	返礼品名	寄附単価	注文数		
1	「中国料理・敦煌」総料理長監修 おせち料理宴	50,000	1,392	生産農場直送！季節の花苗セット	10,000	1,015	厚切りベーコン 970gx3パック！	10,000	997		
2	プロフィックス ルームケース5403	10,000	821	おせち料理3段重 宴	50,000	416	生産農場直送！季節の花苗セット	10,000	860		
3	プロフィックス ルームケース3404	10,000	685	おせち料理3段重 寿	60,000	346	【訳あり・業務用】山口のご当地人気餃子240個セット！（40個×6袋）	10,000	564		
4	産農場直送！季節の花苗セット	10,000	519	「中国料理敦煌」特選ちまきセット	10,000	265	「中国料理敦煌」特選ちまきセット	10,000	526		
5	フェミーネ ケース66-3段	10,000	413	みうらの冷凍具入り瓦そばセット	10,000	234	薄切りベーコン 3キロ！	10,000	379		
6	「中国料理敦煌」おすすめ飲茶セット	10,000	336	粒うに	5,000	177	「中国料理敦煌」おすすめ飲茶セット	10,000	315		
7	「中国料理敦煌」特選ちまきセット	10,000	316	「中国料理敦煌」おすすめ飲茶セット	10,000	175	みうらの冷凍具入り瓦そばセット	10,000	242		
8	海香 詰め合わせセット	10,000	198	貝汁3パックセット(約6人前)	10,000	168	生しいたけ 2種混合 約1kg	5,000	221		
9	瞬冷まるで活造り！天然「剣先イカ」(3人前程度)	10,000	169	おせち和風 3段重 福寿	30,000	160	おせち料理3段重 寿	66,000	208		
10	粒うに	5,000	149	プロフィックス ルームケース5403	17,000	144	瞬冷まるで活造り！天然「剣先イカ」(3人前程度)	10,000	202		
合計			4,998	合計			3,100	合計			4,514

②寄附金額TOP10

(単価・金額の単位:円)

順位	R2年度			R3年度			R4年度 (1月末時点)				
	返礼品名	寄附単価	金額(円)	返礼品名	寄附単価	金額(円)	返礼品名	寄附単価	金額(円)		
1	「中国料理・敦煌」総料理長監修 おせち料理宴	50,000	69,600,000	おせち料理3段重 宴	50,000	20,800,000	おせち料理3段重 寿	66,000	13,728,000		
2	プロフィックス ルームケース5403	10,000	8,210,000	おせち料理3段重 寿	60,000	20,760,000	厚切りベーコン 970gx3パック！	1,000	9,970,000		
3	プロフィックス ルームケース3404	10,000	6,850,000	生産農場直送！季節の花苗セット	10,000	10,150,000	生産農場直送！季節の花苗セット	10,000	9,423,000		
4	おせち3段重 寿	60,000	6,480,000	おせち和風3段重 福寿	30,000	4,800,000	【訳あり・業務用】山口のご当地人気餃子240個セット！（40個×6袋）	10,000	5,640,000		
5	生産農場直送！季節の花苗セット	10,000	5,190,000	とらふぐ刺身	30,000	3,570,000	おせち料理3段重 宴	56,000	5,264,000		
6	とらふぐ刺身	30,000	4,290,000	「中国料理敦煌」特選ちまきセット	10,000	2,650,000	「中国料理敦煌」特選ちまきセット	10,000	5,260,000		
7	フェミーネ ケース66-3段	10,000	4,130,000	プロフィックス ルームケース5403	17,000	2,448,000	薄切りベーコン 3キロ！	10,000	3,790,000		
8	「中国料理敦煌」おすすめ飲茶セット	10,000	3,360,000	みうらの冷凍具入り瓦そばセット	10,000	2,340,000	「中国料理敦煌」おすすめ飲茶セット	10,000	3,150,000		
9	「中国料理敦煌」特選ちまきセット	10,000	3,160,000	プロフィックス ルームケース3404	17,000	2,006,000	とらふぐ刺身	30,000	2,820,000		
10	海香 詰め合わせセット	10,000	1,980,000	フェミーネ ケース66-3段	17,000	1,870,000	みうらの冷凍具入り瓦そばセット	10,000	2,420,000		
合計			113,250,000	合計			71,394,000	合計			61,465,000

令和4年度スタジオ・スマイル収支決算について

■総括

(単位：円)

区 分	金額
収入額	5,250,005
支出額	4,014,105
市へ戻入する金額	1,235,900
残額	0

■収入の部

(単位：円)

項 目	予算額	決算額	収入未済額	備 考
補助金	5,050,000	5,050,000	0	
市スタジオ・スマイル補助金	5,000,000	5,000,000	0	
山陽小野田観光協会補助金	50,000	50,000	0	
協賛金・広告料	30,000	200,000	△ 170,000	
協賛金・広告料	30,000	200,000	△ 170,000	
出店料	0	0	0	
出店料	0	0	0	
参加料	0	0	0	
参加料	0	0	0	
繰越金	0	0	0	
繰越金	0	0	0	
雑収入	0	5	△ 5	
利息	0	5	△ 5	
合 計	5,080,000	5,250,005	△ 170,005	

■支出の部

(単位：円)

項目	予算額	決算額	不用額	備考
1 スマイル・ハロウィンパーティー 部会事業費	1,900,000	1,612,935	287,065	
ステージイベント	800,000	800,000	0	
仮装パレード	100,000	99,900	100	
かぼちゃのランタンづくり	81,000	0	81,000	
会場修景	200,000	53,900	146,100	
コロナウイルス対策費	116,000	3,630	112,370	
レノファ山口・パブリックビューイング	300,000	300,000	0	
トリックオアトリート	0	29,902	△ 29,902	
かぼちゃの重さ当てクイズ	0	32,910	△ 32,910	
高校PRブース	0	18,974	△ 18,974	
ハンドメイドブース	0	59,839	△ 59,839	
ハロウィングームコーナー（理科大）	0	59,755	△ 59,755	
保険	0	154,125	△ 154,125	
その他	303,000	0	303,000	
2 オレンジ月間部会事業費	1,100,000	983,200	116,800	
スタンプラリー	730,000	654,700	75,300	
スペシャルメニュー	0	0	0	
ディスプレイコンテスト	53,000	0	53,000	
フォトコンテスト	72,000	0	72,000	
市内修景	150,000	247,100	△ 97,100	
その他	95,000	81,400	13,600	
3 広報戦略部会事業費	1,100,000	1,057,780	42,220	
4 共通事業費（景品・食糧費等）	700,000	342,670	357,330	
5 共通事務費（振込手数料等）	60,000	17,520	42,480	振込手数料・印紙代
6 予備費	220,000	0	220,000	
合計	5,080,000	4,014,105	1,065,895	

令和5年第1回（3月）定例会 シティセールス課提出資料③

■令和4年度山口ゆめ回廊圏域住民周遊促進事業について

1 事業目的

- ・ 県央7市町に居住する住民に7市町という枠組をより知ってもらい、7市町の観光又は文化施設である公共施設を巡ってもらうことを目的とする。

2 本市の実施内容

(1) 対象施設

きららガラス未来館

(2) 対象者の範囲及び減免の内容

- ・ 対象者は、中学生以下の子どもとし、保護者同伴を条件とする。
- ・ きららガラス未来館における次のガラス体験料及び追加パーツ代金を含めて半額に減額する。

①エナメル絵付け体験（1,300円～）

②サンドブラスト体験（1,080円～）

③ジェルキャンドル体験（1,080円～）

④万華鏡体験（1,270円）

⑤ガラスアクセサリ体験（1,610円～）

(3) 実施期間

- ・ 7月21日（木）から8月31日（水）までの開館日とする。ただし、お盆期間である8月13日（土）から16日（火）までは除く。

(4) 事業の周知

- ・ 7市町の対象施設で利用できるクーポン券が付いたチラシを、夏休み期間に入る前に、幼稚園、保育園、小・中学校で対象となる子どもに配布し、周知を行った。
- ・ 事業実施について、県央7市町の広報紙（7月1日号）や市ホームページ及び山陽小野田観光協会公式Instagramに掲載し、周知を行った。

3 利用者実績

(1) 県央7市町別利用者数

(人)

月別	利用者数 合計	山陽 小野田	山口			宇部	萩	防府	美祢			津和野
		きらら ガラス 未来館	山口市 菜香亭	十朋亭 維新館	狐の 足あと	昆虫展	文化財 施設 9施設	三田尻 記念 産業 公園	秋芳洞	景清洞	別府 弁天池 釣り堀	森鷗外 記念館
7月	396	224	0	25	11	0	6	17	36	29	48	0
8月	2,632	603	86	22	70	1,510	2	23	109	51	152	4
合計	3,028	827	86	47	81	1,510	8	40	145	80	200	4

(2) きららガラス未来館における利用者の内訳

①居住地別利用者数

(人)

月別	チケット (枚数)	利用者数	山陽 小野田	山口	宇部	萩	防府	美祢	津和野
7月	109	224	73	44	75	9	7	16	0
8月	289	603	191	161	182	26	15	28	0
合計	398	827	264	205	257	35	22	44	0

②年齢別利用者数

(人)

月別	チケット (枚数)	利用者数	小学生 未満	小学生	中学生
7月	109	224	78	141	5
8月	289	603	252	334	17
合計	398	827	330	475	22

③体験別利用者数

(人)

月別	チケット (枚数)	利用者数	エナメ ル絵付	サンド プラ スト	ジェ ル キャン ドル	万華鏡	ガラ ス アク セ サリー
7月	109	224	44	22	100	30	28
8月	289	603	117	53	324	65	44
合計	398	827	161	75	424	95	72

4 減免金額

①期間中における体験料合計額

	開館日数	利用者数	体験料 合計額	単価／人	利用者 数／日
7月分	9日	224人	391,080円	1,746円	25人
8月分	19日	603人	1,068,390円	1,772円	32人
合計	28日	827人	1,459,470円	1,765円	30人

②減免金額（市が負担する金額の算出）

$$1,459,470 \text{ 円 (体験料合計額)} \times 1/2 \text{ (半額減額)} = 729,735 \text{ 円}$$

施設整備補助金について

【補正前】

施設名	設計費	工事費	合計
グラウンド	① 2,640,000円	② 122,360,000円	①+② 125,000,000円
駐車場・テニスコート	① 10,000,000円	② 490,000,000円	①+② 500,000,000円
合計	12,640,000円	612,360,000円	625,000,000円

施設整備補助金		
グラウンド	①設計費+②工事費	125,000,000円
駐車場・テニスコート	①設計費+②工事費20%	108,000,000円
補正前予算額		233,000,000円
財源内訳	市債	174,700,000円
	基金繰入金	52,477,000円
	一般財源	5,823,000円

【補正後】

施設名	設計費	工事費	合計
グラウンド	① 18,150,000円	② 106,150,000円	①+② 124,300,000円
駐車場・テニスコート	① 49,995,000円	② 399,905,000円	①+② 449,900,000円
合計	68,145,000円	506,055,000円	574,200,000円

施設整備補助金		補正額
グラウンド	①設計費+②工事費 124,300,000円	▲ 700,000円
駐車場・テニスコート	②工事費20% 79,981,000円	▲ 28,019,000円
補正後予算額		▲ 28,719,000円
財源内訳	市債	153,200,000円 ▲ 21,500,000円
	基金繰入金	45,258,000円 ▲ 7,219,000円
	一般財源	5,823,000円 0

公立大学法人運営基金繰入金及び積立金について

① 普通交付税措置額		2,445,155千円
内 訳		
運営費分	<ul style="list-style-type: none"> ・ 工学部：1,460,760円×902人＝㉠1,317,605,520円 ・ 薬学部：1,663,800円×597人＝㉡ 993,288,600円 <li style="text-align: center;">合計：2,310,894,120円 <li style="text-align: center;">⇒<u>2,310,894千円</u>（千円未満四捨五入） 	2,310,894千円
授業料等減免分	134,260,861円 ⇒ <u>134,261千円</u> （千円未満四捨五入）	134,261千円

施設整備事業			
① 普通交付税充当額		660,836千円	
<ul style="list-style-type: none"> ・ 工学部の2割：㉠×0.2 = 263,521千円 ・ 薬学部の4割：㉡×0.4 = 397,315千円 			
充当先	A 補正前	B 補正後	B - A
施設整備事業費 (事業費総額－地方債充当額)	69,425千円	62,206千円	▲ 7,219千円
公債費 (薬学部校舎建設等の地方債元利償還金)	643,888千円	643,888千円	0千円
—	-	-	-
—	-	-	-
② 計	713,313千円	706,094千円	▲ 7,219千円
差引過不足額 (①－②)	▲ 52,477千円	▲ 45,258千円	7,219千円

↑ 財源不足額を基金から繰入れ

	補正前	補正後	補正額
公立大学法人運営基金繰入金	52,477千円	45,258千円	▲ 7,219千円

その他大学事業			
㉢ 普通交付税充当額		1,784,319千円	
① 2,445,155千円 - ① 660,836千円			
充当先	A 補正前	B 補正後	B - A
運営費交付金	1,620,304千円	1,620,304千円	0千円
授業料等減免補助金	92,703千円	92,703千円	0千円
土地建物出資経費	5,050千円	1,242千円	▲ 3,808千円
理科大生定住促進事業費 (商工労働課所管)	6,592千円	3,332千円	▲ 3,260千円
① 計	1,724,649千円	1,717,581千円	▲ 7,068千円
差引過不足額 (㉢－①)	59,670千円	66,738千円	7,068千円

↓ 財源余剰額を基金に積立て

	補正前	補正後	補正額
公立大学法人運営基金積立金	59,670千円	66,738千円	7,068千円

公立大学法人運営基金の推移について

年度	内 容	積立額	取崩額	基金残高
H28	学校法人からの施設整備負担金の余剰金 〔607,829,597円－322,814,000円＝残額285,015,597円〕	285,015,597	0	285,015,597
	寄附金〔メスキュード医療安全基金〕 ※H27年度分収入	1,500,000	0	286,515,597
	普通交付税措置額の余剰分 〔1,562,762,000円－448,209,000円－51,200,000円〕	1,063,353,000	0	1,349,868,597
H29	利子	3,031	0	1,349,871,628
	利子	6,730	0	1,349,878,358
	運営費交付金に充当〔財源は学校法人からの施設整備負担金： 285,015,597円－47,457,000円＝残高237,558,597円〕	0	▲ 47,457,000	1,302,421,358
	運営費交付金に充当〔普通交付税不足分の補てん〕	0	▲ 169,487,000	1,132,934,358
	校舎建設費に充当〔1,562,762,000円×20%－51,200,000円〕 ※ H28年度分の充当残額	0	▲ 261,352,000	871,582,358
H30	利子	4,660	0	871,587,018
	利子	4,345	0	871,591,363
	運営費交付金に充当〔財源は学校法人からの施設整備負担金：残額 0円〕	0	▲ 237,558,597	634,032,766
	普通交付税措置額の余剰分 〔1,822,800,000円－364,560,000円－1,304,856,000円－ 31,103,000円〕	122,281,000	0	756,313,766
	普通交付税措置額の余剰分(追加) 〔(1,826,984,000円－1,822,800,000円)×0.8＝3,347,200円 ※千円未満切上〕	3,348,000	0	759,661,766
	寄附金の積立〔H28 メスキュード医療安全基金100万円、H29 メ スキュード医療安全基金50万円、H30 企業100万円〕	2,500,000	0	762,161,766
	大学関連事業費(理科大生市内定住促進事業費)の減額に伴うもの ※決算〔21,103,000円－7,163,000円＝13,940,000円〕	13,940,000	0	776,101,766
R01	利子	2,598	0	776,104,364
	利子	2,373	0	776,106,737
	利子	601,643	0	776,708,380
	寄附金の積立〔H30 メスキュード医療安全基金100万円、R01 企 業100万円〕	2,000,000	0	778,708,380
	運営費交付金に充当〔財源は寄附金。工学部：2,000,000円、薬学 部：2,000,000円〕※メスキュード医療安全基金分300万円、企業 分100万円	0	▲ 4,000,000	774,708,380
	運営費交付金に充当〔普通交付税措置額から校舎建設費、運営費交 付金、その他大学関連経費を差し引いて不足する額〕	0	▲ 78,306,000	696,402,380
	普通交付税措置額の確定〔普通交付税不足分の減〕 〔(1,881,420,000円－1,845,013,000円)×0.8＝29,125,600円〕※ 千円未満切捨	0	29,125,000	725,527,380
大学関連事業費(理科大生市内定住促進事業費)の減額に伴うもの ※決算〔20,794,000円－5,157,625円＝15,636,375円〕	0	15,636,375	741,163,755	

公立大学法人運営基金の推移について

年度	内 容	積立額	取崩額	基金残高
R02	利子	3,482	0	741,167,237
	利子	3,837	0	741,171,074
	寄附金の積立〔R01：メスキュード医療安全基金分100万円、R02：企業分100万円、個人5万円〕	2,050,000	0	743,221,074
	運営費交付金に充当〔普通交付税不足分の充当〕	0	▲ 53,447,000	689,774,074
	普通交付税措置額の確定〔普通交付税不足分の減〕 〔2,124,118,000円－2,021,530,000円－55,756,000円＋6,615,000円＝53,447,000円〕	0	53,447,000	743,221,074
	普通交付税措置額の余剰分 〔2,124,118,000円－397,691,000円－1,590,987,000円－71,713,000円－7,971,000円＝55,756,000円〕	55,756,000	0	798,977,074
	授業料等減免補助金に充当〔普通交付税余剰分の減〕 〔71,713,000円－87,749,000円＝▲16,036,000円〕	▲ 16,036,000	0	782,941,074
R03	利子	3,666	0	782,944,740
	利子	4,053	0	782,948,793
	寄附金の積立〔R03：企業分100万円〕	1,000,000	0	783,948,793
	運営費交付金に充当〔普通交付税不足分の補てん〕	0	▲ 110,120,000	673,828,793
	運営費交付金に充当〔寄附金分の充当〕	0	▲ 4,050,000	669,778,793
	普通交付税措置額の確定〔普通交付税不足分の減〕 〔2,254,700,000円－2,226,358,000円＋1,726,000円＝30,068,000円〕	0	30,068,000	699,846,793
	授業料等減免補助金及び理科大生市内定住促進事業費の減額に伴うもの ※決算〔103,735,000円－86,763,255円＝16,971,745円〕	0	16,971,745	716,818,538
R04	利子	28,000	0	716,846,538
	普通交付税措置額の不足分〔施設整備事業〕	0	▲ 49,466,000	667,380,538
	普通交付税措置額の余剰分〔その他大学事業〕	17,507,000	0	684,887,538
	普通交付税措置額の確定〔施設整備事業不足分の増〕 〔▲52,477,000円－▲49,466,000円＝▲3,011,000円〕	0	▲ 3,011,000	681,876,538
	普通交付税措置額の確定〔その他大学事業余剰分の増〕 〔2,445,155,000円－2,406,003,000円＋3,011,000円＝42,163,000円〕	42,163,000	0	724,039,538
	公立大学法人納付金	51,000	0	724,090,538
	寄附金の積立〔R04 企業100万円〕	1,000,000	0	725,090,538
	普通交付税措置額の不足分の減〔施設整備事業〕 〔52,477,000円－45,258,000円＝7,219,000円〕		7,219,000	732,309,538
	普通交付税措置額の余剰分の増〔その他大学事業〕 〔11,642,000円－4,574,000円＝7,068,000円〕	7,068,000	0	739,377,538

【図書購入事業】

■寄附金による図書購入事業

(単位:円)

No.	学校名	令和5年度	令和6年度	合計
1	有帆小学校	75,000	75,000	150,000
2	高千帆小学校	75,000	75,000	150,000
3	高泊小学校	75,000	75,000	150,000
4	小野田小学校	75,000	75,000	150,000
5	須恵小学校	75,000	75,000	150,000
6	赤崎小学校	75,000	75,000	150,000
7	本山小学校	75,000	75,000	150,000
8	厚狭小学校	75,000	75,000	150,000
9	厚陽小学校	62,500	62,500	125,000
10	出合小学校	75,000	75,000	150,000
11	埴生小学校	62,500	62,500	125,000
小学校費 合計		800,000	800,000	1,600,000 ①
12	高千帆中学校	75,000	75,000	150,000
13	小野田中学校	75,000	75,000	150,000
14	竜王中学校	75,000	75,000	150,000
15	厚狭中学校	75,000	75,000	150,000
16	埴生中学校	62,500	62,500	125,000
17	厚陽中学校	62,500	62,500	125,000
中学校費 合計		425,000	425,000	850,000 ②
18	埴生幼稚園	25,000	25,000	50,000
幼稚園費 合計		25,000	25,000	50,000 ③
総合計		1,250,000	1,250,000	2,500,000 ④((①+②+③))

【楽器購入事業】

■寄附金による楽器購入に係る決算見込額

(単位：円)

	予算額	決算見込額	不用見込額	補正額
小学校	3,251,000	2,105,279	1,145,721	-1,145,000
中学校	1,749,000	1,355,266	393,734	-393,000
合計	5,000,000	3,460,545	1,539,455	-1,538,000

■楽器購入希望計画

	R4 (購入実績)	R5 (購入予定)	R6 (購入予定)
有帆小学校	箏セットペグ付 (中板式立奏台)	シロフォン	アコーディオン アルト
高千帆小学校	鉄琴	電子ピアノ	バスドラム
高泊小学校	鉄琴	木琴	アコーディオン ソプラノ
小野田小学校	パーチャイム	スネアドラム	アコーディオン バス
須恵小学校	シロフォン	鉄琴	ビブラフォン
赤崎小学校	電子ピアノ	ドラムセット	
本山小学校	マリンバ	鉄琴	
厚狭小学校	鉄琴	スネアキッド	グロッケン
厚陽小学校	わだいこ スタンド付	マリンバ	
出合小学校	合成皮革宮太鼓 ヤグラ台、バチ	シンバル	
埴生小学校	ビブラフォン 付属品	木琴	コンガ
高千帆中学校	シロフォン	トロンボーン	ホルン
小野田中学校	ティンパニ	ティンパニ	ティンパニ
竜王中学校	トムトム、スタンド	シロフォン	グロッケン
厚狭中学校	ユーフォニアム	ホルン	トランペット
埴生中学校	ハーモニーディレク ター付属品	ホルン	マリンバ
厚陽中学校	ハーモニーディレク ター付属品	箏 (とき)	グロッケン
埴生幼稚園		マーチングドラム ホルダー	

■購入価格

(単位：円)

	R4 (実績)	R5 (予定)	R6 (予定)	合計
小学校	2,105,279	1,987,700	1,120,000	5,212,979
中学校	1,355,266	3,263,700	3,234,000	7,852,966
埴生幼稚園		298,430		298,430
合計	3,460,545	5,549,830	4,354,000	13,364,375

【就学援助事業】

■令和4年度 就学援助費支給単価

(単位:円)

区 分	小学校	中学校	給付額内訳
新入学児童生徒学用品購入費	54,060	60,000	
修学旅行費	22,690	60,910	小学校6年、中学校3年に支給 支給単価は限度額
学校給食費	47,500	55,100	小学校:250円×190回(実施回数)=47,500円
	(実費)	(実費)	中学校:290円×190回(実施回数)=55,100円

■就学援助費決算額見込

(単位:円)

	予算額	決算見込額	不用見込額	補正額	備 考
小学校	12,700,000	9,856,065	2,843,935	-2,800,000	
新入学児童学用品費	9,305,000	7,563,755	1,741,245	-1,700,000	予算要求時の予定単価:56,020円 決定単価:54,060円
修学旅行費	3,395,000	2,292,310	1,102,690	-1,100,000	予算要求時の予定単価:26,180円 決定単価:22,690円
中学校	22,939,000	16,062,316	6,876,684	-6,500,000	
新入学生徒学用品費	13,361,000	8,987,880	4,373,120	-4,000,000	予算要求時の予定単価:69,260円 決定単価:60,000円
修学旅行費	9,578,000	7,074,436	2,503,564	-2,500,000	予算要求時の予定単価:62,300円 決定単価:60,910円
給食措置費	57,115,000	49,761,000	7,354,000	-7,000,000	

【災害共済給付事業】

(事業概要)

災害共済給付制度とは、日本スポーツ振興センターと学校の設置者との契約（災害共済給付契約）により、学校（保育所等）の管理下における児童生徒等の災害（負傷、疾病、障害又は死亡）に対して災害共済給付（医療費、障害見舞金又は死亡見舞金の支給）を行うものです。

学校の管理下の災害とは、教育課程に基づく授業中（保育所等における保育中を含む。）、部活動などの課外指導中、休憩時間中（始業前、放課後を含む）又は通学（園）中などの災害をいいます。

■スポーツ振興センター災害共済給付交付金 決算見込額

(単位：円)

予算額	決算見込額	不用見込額	補正額
6,500,000	3,498,275	3,001,725	-3,000,000

■災害共済給付状況

医療費（負傷・疾病） (R5.2)

区分	給付件数
小学校	229
中学校	222
埴生幼稚園	1
合計	452

【統合型校務支援システム導入事業に係る債務負担について】

■12月補正

債務負担設定期間	令和4年度～令和10年度
契約予定期間	令和5年3月から令和11年3月まで
費用発生	令和6年4月分から

■令和5年度当初見込

債務負担設定期間	令和5年度～令和10年度
契約予定期間	令和5年4月から令和11年3月まで
費用発生	令和6年4月分から

※債務負担設定額

(単位：円)

	小学校	中学校	合計
令和6年	6,296,373	3,434,386	9,730,759
令和7年	6,296,373	3,434,386	9,730,759
令和8年	6,296,373	3,434,386	9,730,759
令和9年	6,296,373	3,434,385	9,730,758
令和10年	6,296,373	3,434,385	9,730,758
合計	31,481,865	17,171,928	48,653,793


資料

送迎用バスの置き去り防止を支援する安全装置のガイドラインの対象となる装置


降車時確認式の装置



エンジン停止後、運転者等に
車内の確認を促す車内向けの警報

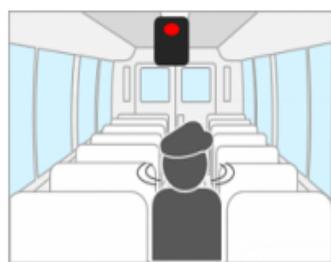

装置を操作し
警報を停止

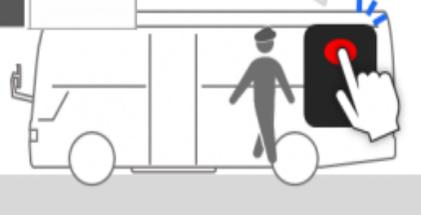

車内を確認し、運転者等が車両後部の
装置を操作すると警報が停止



確認が一定時間行われない場合、
更に、車外向けに警報

○賄材料費補正額算定根拠

・当初予算 269,589,000 円 (a)

・4月～12月(1・2学期)までの支出済額 185,548,439 円 (b)

・1月～3月(3学期)の支出見込額

小学校	41,938,000 円	
中学校	22,207,620 円	
計	64,145,620 円	(c)

・令和4年度支出見込み額

185,548,439 (b) + 64,145,620 (c) = 249,694,059 円 (d)

・令和4年度見込不用額

269,589,000 (a) - 249,694,059 (d) = 19,894,941 円