車路
駐車場３４台
隣地境界線
(Co)
+0.20
+0.21
+0.22
+0.09
0.05
+0.21
+0.22
0.06
0.05
+0.20
+0.15
+0.10
+0.05
440
6,400
8,600
7,500
8,150
6,350
900
7,600
7,600
7,800
7,800
5,200
3,000
(下部既存防火水槽)
駐車場１６台
休憩室
(13.68㎡)
バイク置場
５台
(銀行用３台)
駐輪場１５台
植込
ポーチ
EXP.J
ポンプ室
(16.65㎡)
(下部消火水槽)
屋内階段2
(屋内避難階段)
《市民活動CT》
事務室
(55.24㎡)
(書庫スペース)
PCカウンター
《理科大
ＥＶ２
学生寮》
学生寮ENT
(インターホン)
ポーチ
ポスト
メールコーナー
宅配ボックス
交流ホール
(100.40㎡)
(下部ピット)
MWC
WWC
HWC
SK
段差
エントランスホール
ＥＶ１
屋内階段1
ベンチ
会議室2
(62.71㎡)
会議室3
(61.71㎡)
倉庫2
通用口
UP
倉庫1
(4.61㎡)
保守室
(10.88㎡)
貸金庫
(5.53㎡)
前室
通路
ATM
(22.34㎡)
《山口銀行》
営業室１
(55.28㎡)
(ロンサルティング
ルーム)
待合
(55.60㎡)
設備置場
(下部ピット)
チャレンジショップ
(46.96㎡)
テラス
(37.14㎡)
バス待合
ベンチ
縁側ストリート
上部階段吹抜
屋外階段2
ピロティ
管理事務室
(9.31㎡)
授乳室
(9.50㎡)
作業室
(21.96㎡)
上部
ハイサイド
ライト
待合
(41.32㎡)
倉庫/書庫
(37.03㎡)
《中央福祉CT》
事務室
(94.26㎡)
面接室１
(10.08㎡)
面接室２
(10.09㎡)
給湯室
(8.84㎡)
休憩室
(12.54㎡)
更衣室
(7.20㎡)
応接室
(12.84㎡)
屋外階段１
(屋外避難階段)
屋外倉庫
(70.18㎡)
バルク置場
廊下
出張所
(39.82㎡)
会議室５
(34.25㎡)
会議室４
(33.61㎡)
メンテ通路
芝生広場
(231.47㎡)
将来テナント用
スペース
(104.00㎡)
駐車場１４台
△既存建屋ライン
植込
ベンチ
車路
隣地境界線
(Co)
+0.10
-0.01
(G)
+0.13
住居

山陽小野田市ＬＡＢＶプロジェクト 新築工事

1 階平面図

山陽小野田市LABVプロジェクト合同会社

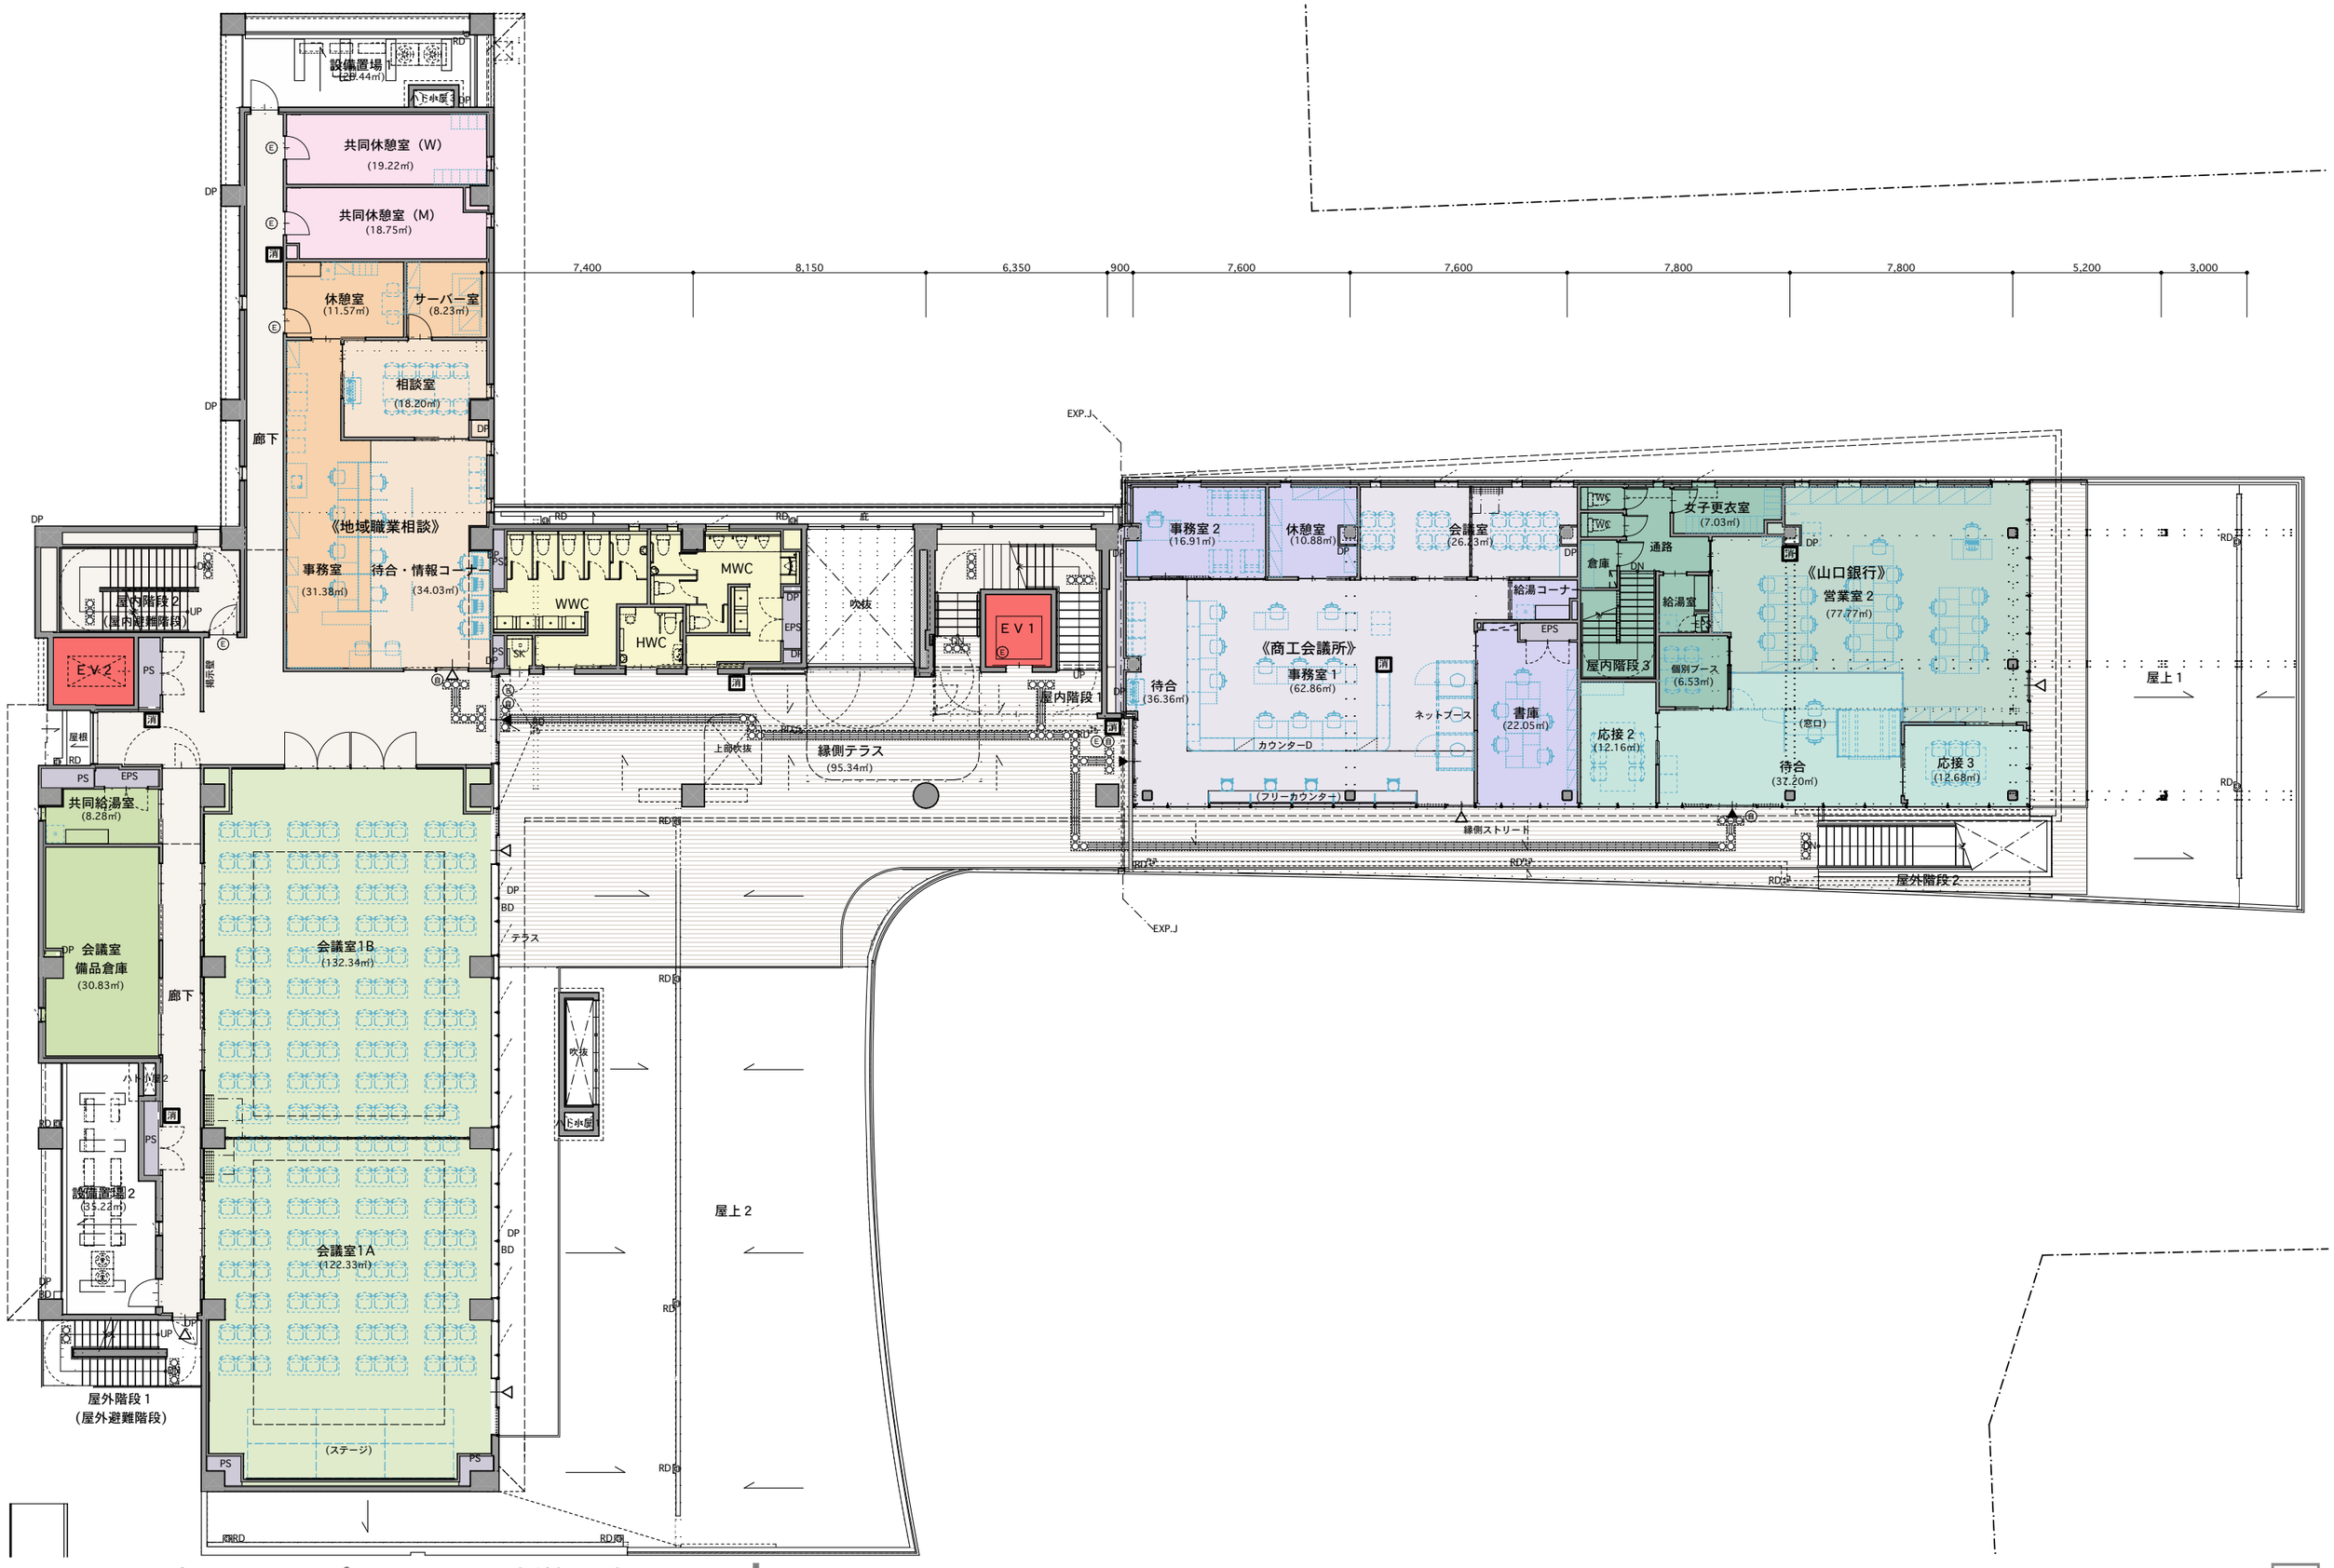

山陽小野田市ＬＡＢＶプロジェクト 新築工事

2 階平面図

山陽小野田市LABVプロジェクト合同会社