

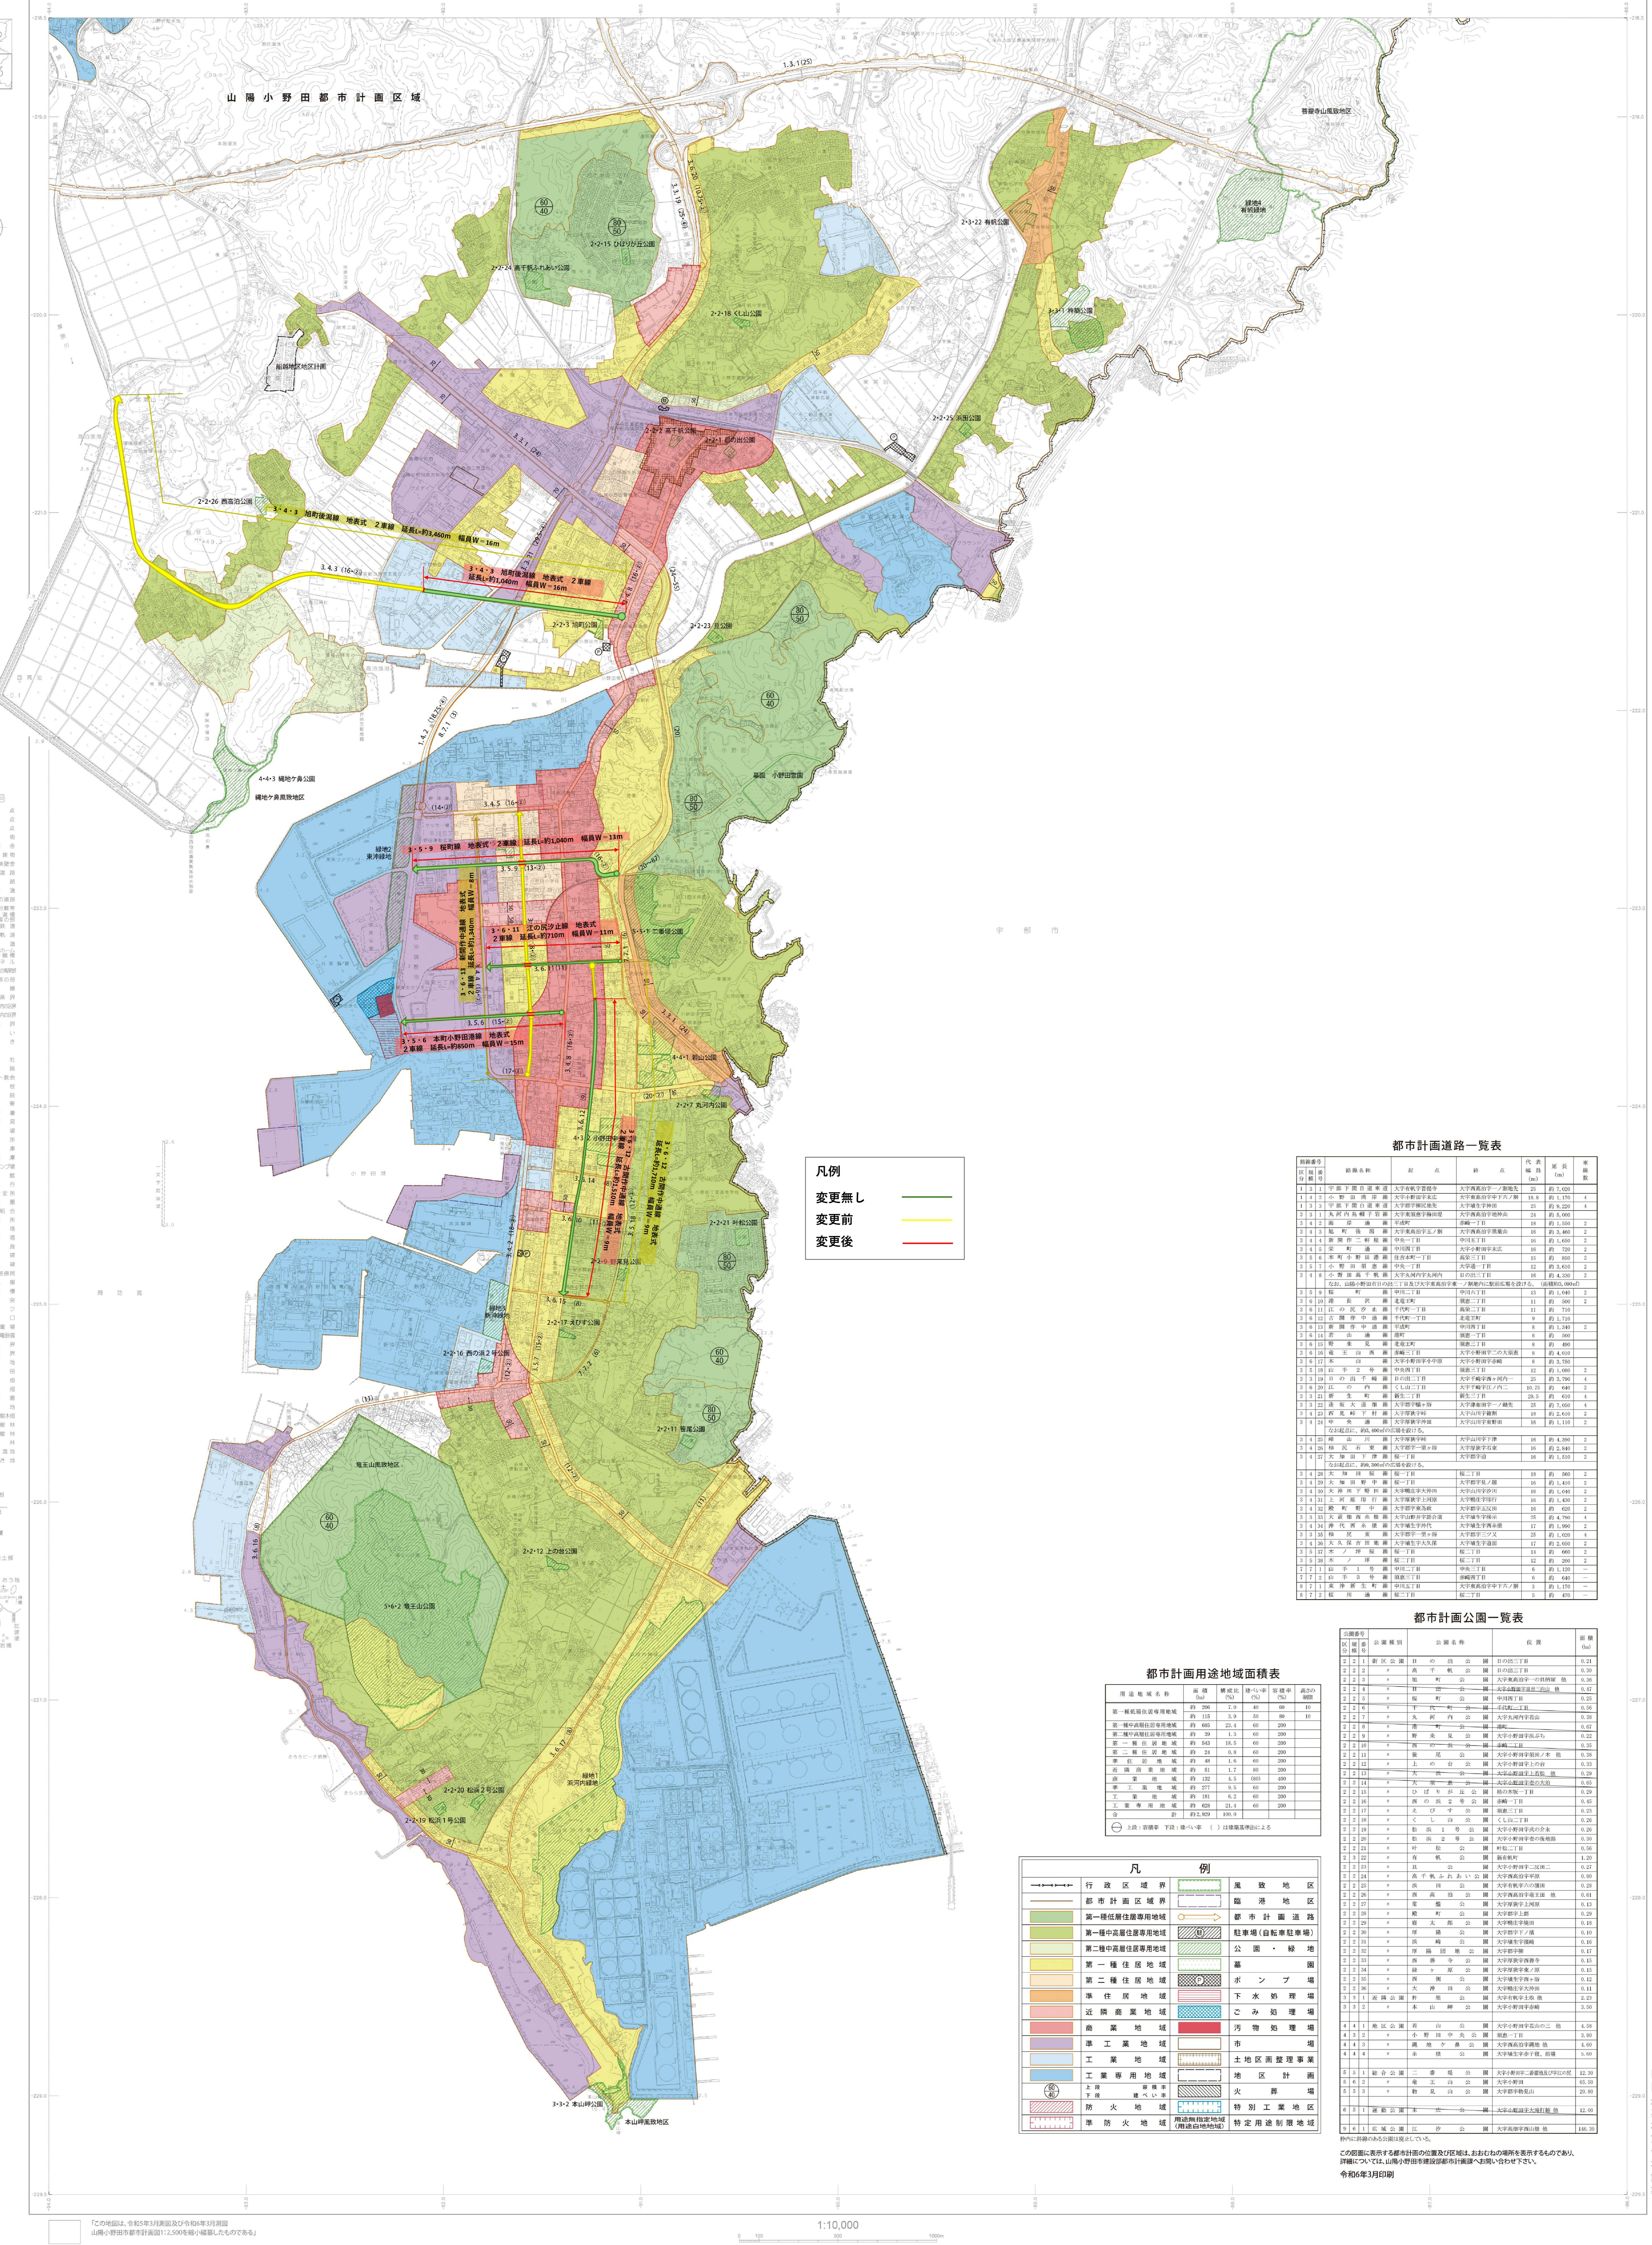


# 山陽小野田市 都市計画総括図 No.3


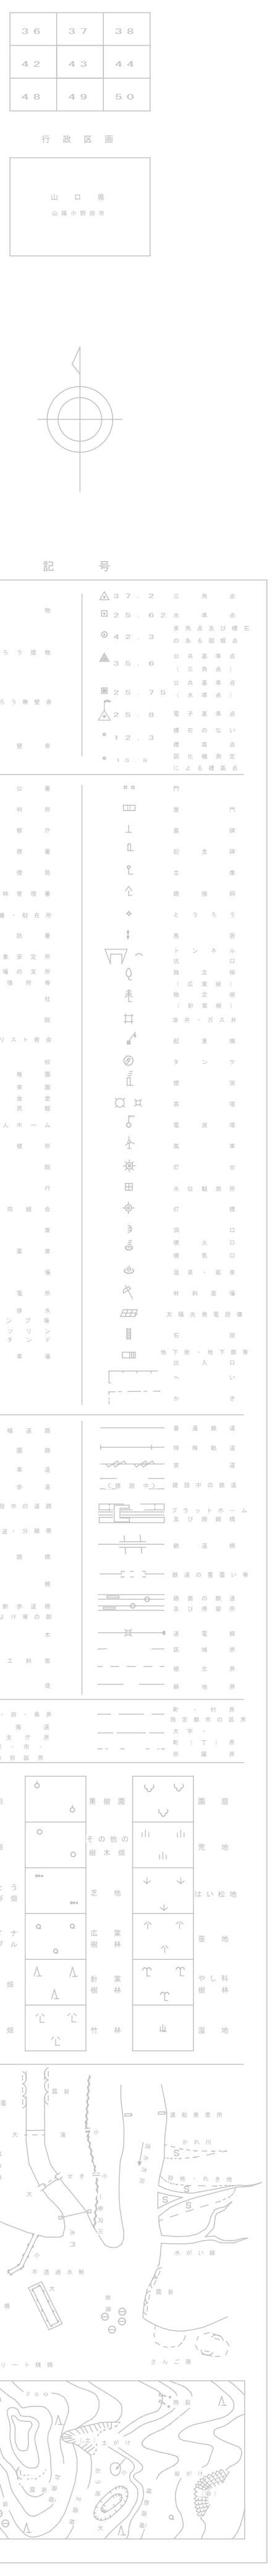



「山陽小野田市都市計画図1:2,500を縮小編纂したものである」

山陽小野田市都市計画図 43 (RB362)

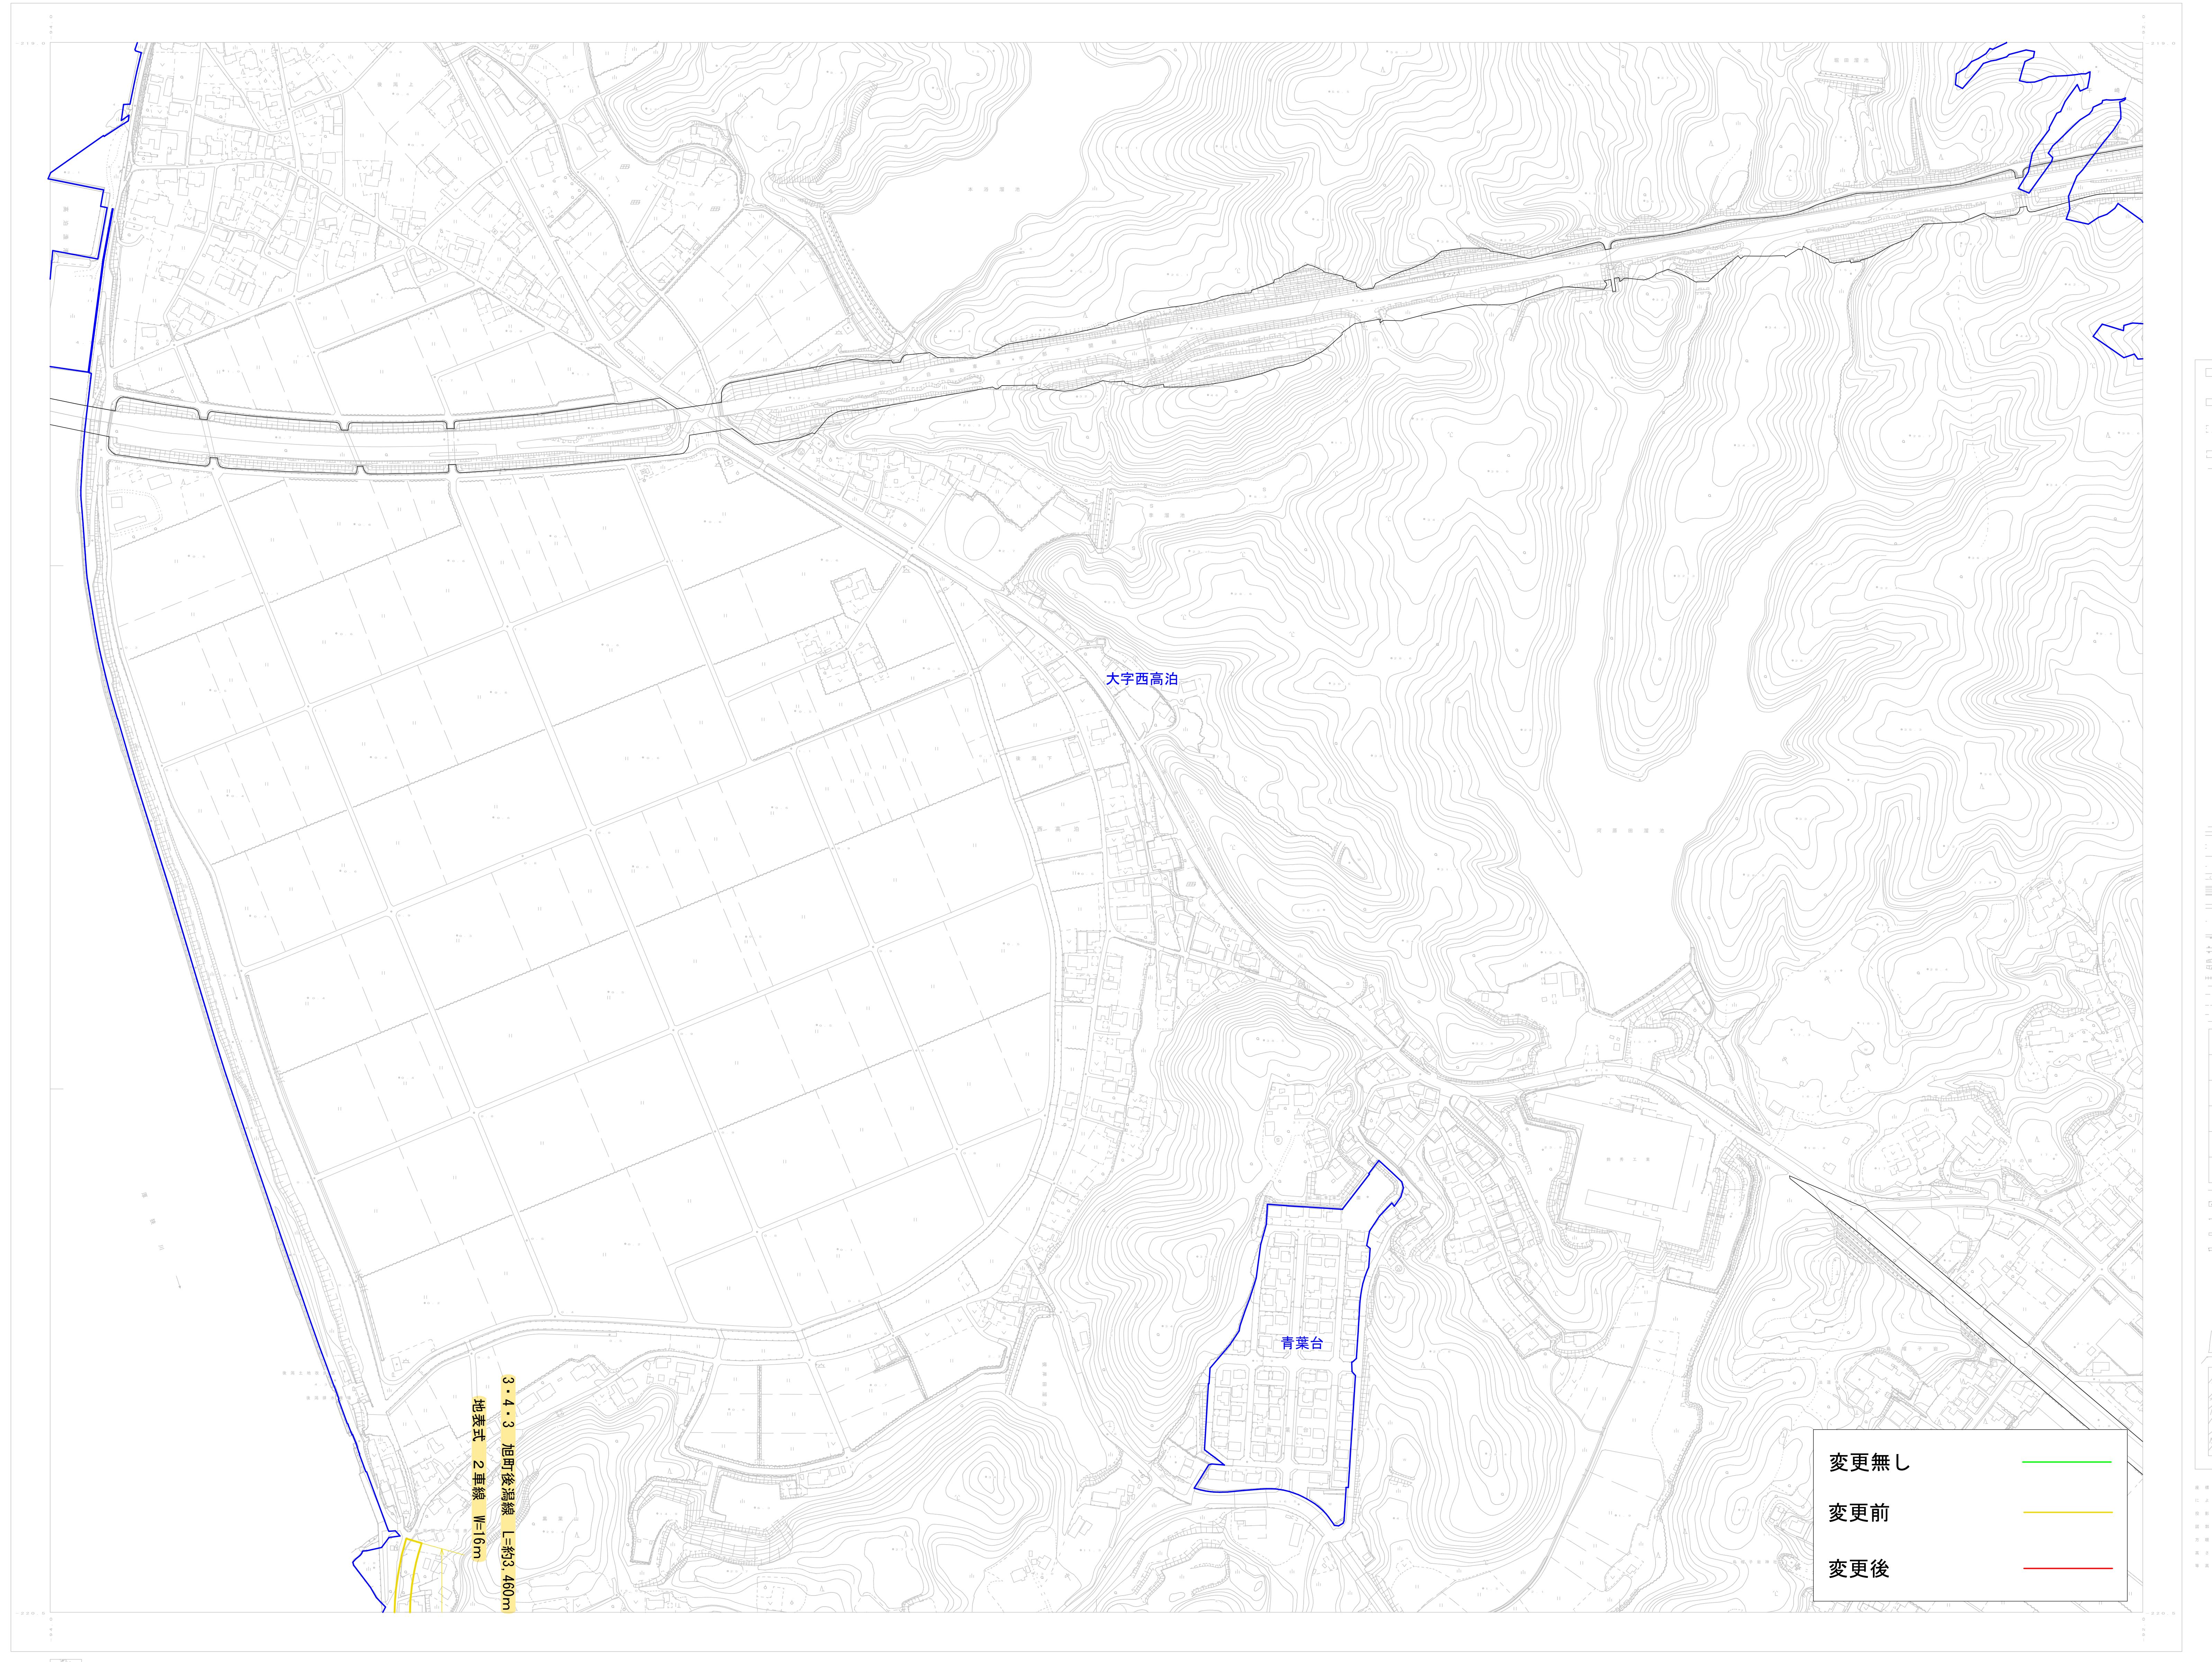


山陽小野田市都市計画図 49 (RB364)

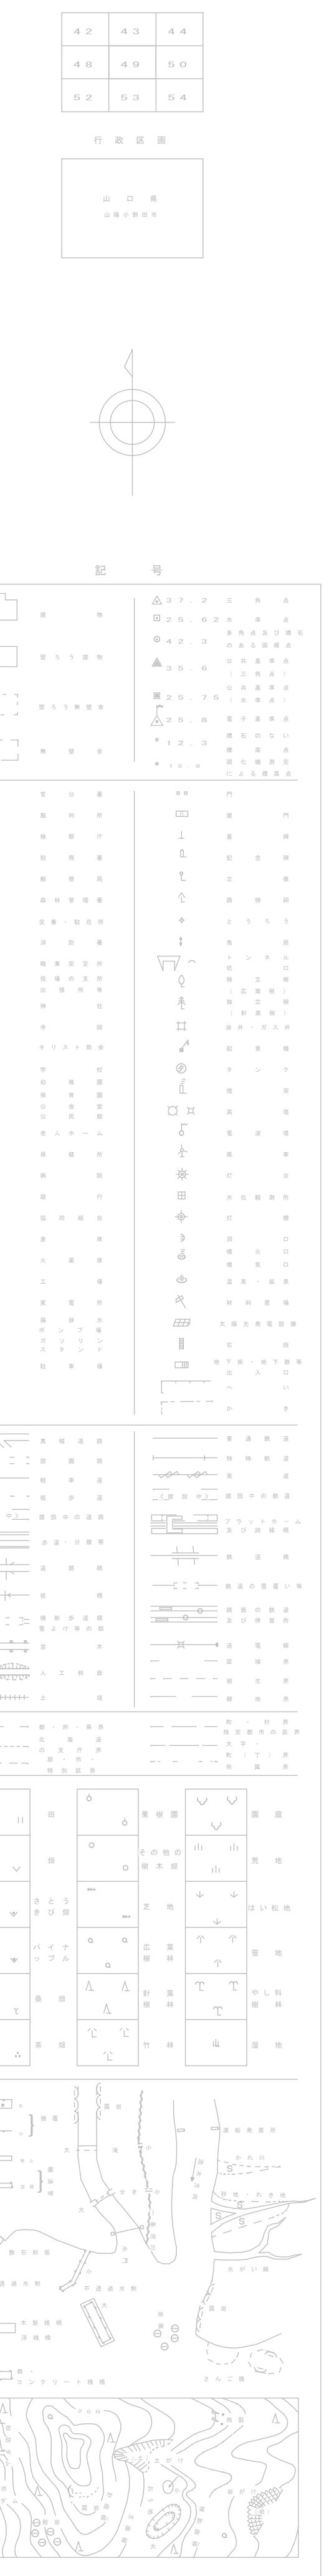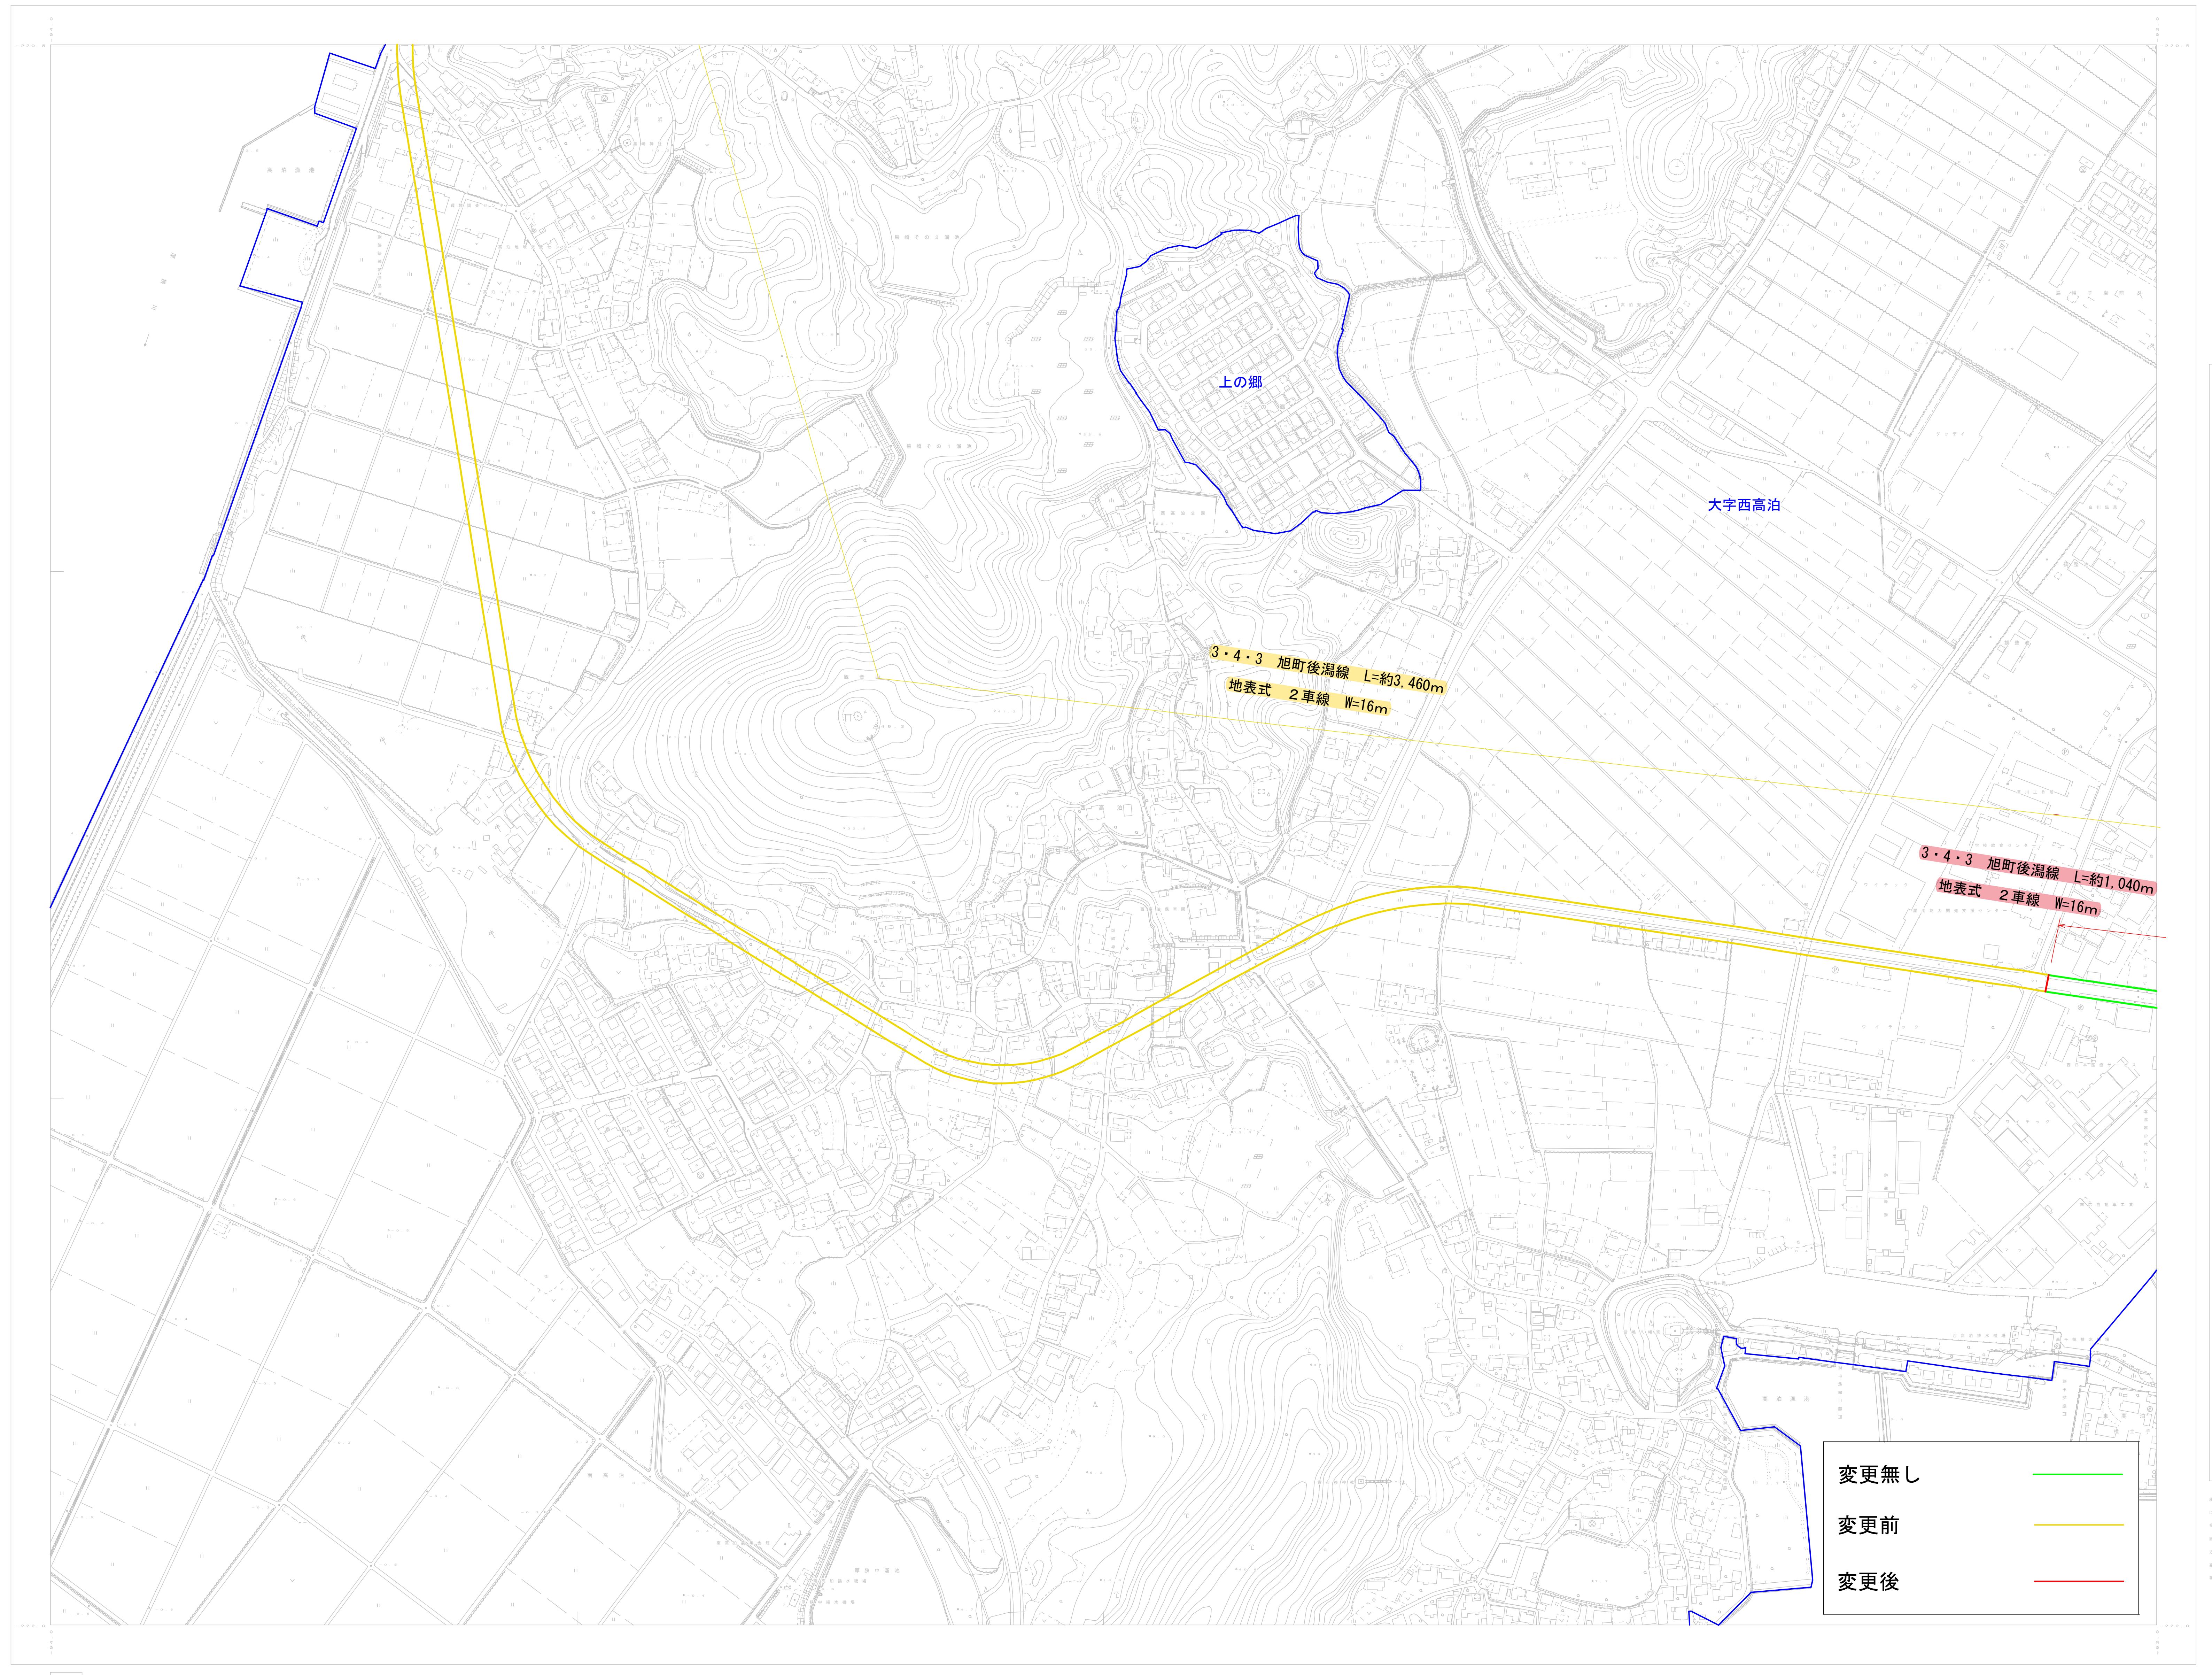


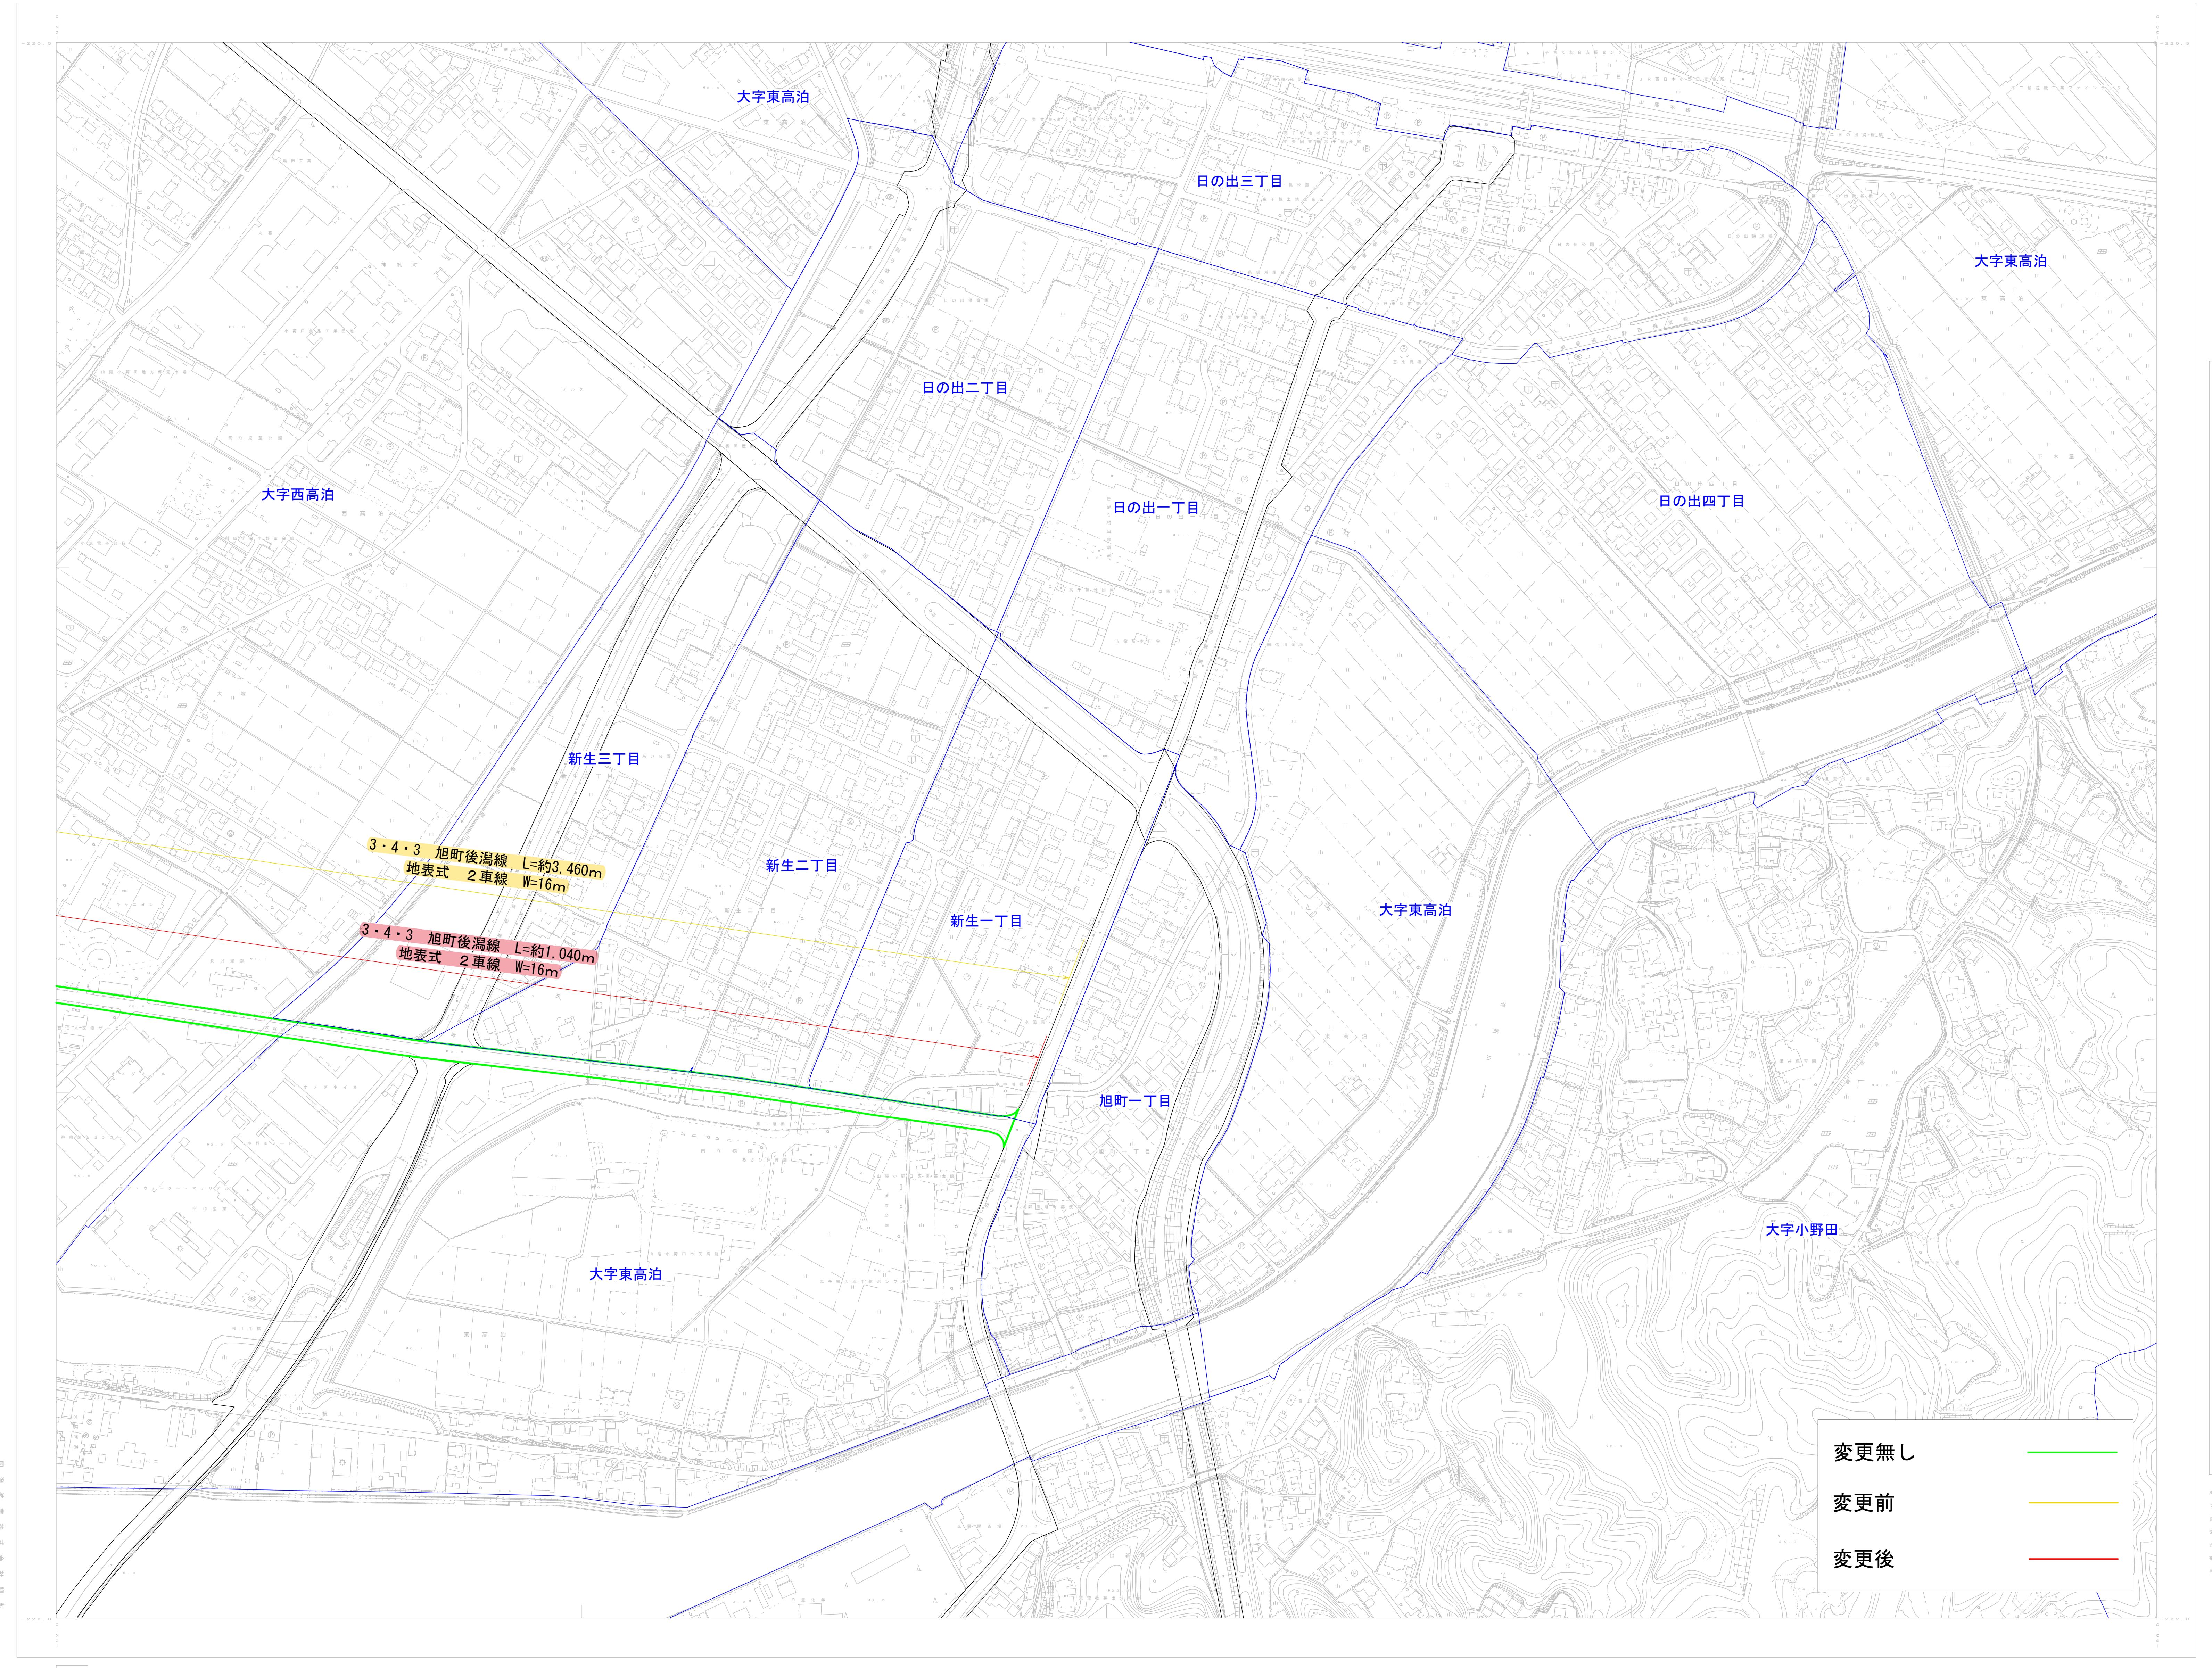


山陽小野田市都市計画図 53 (RB462)

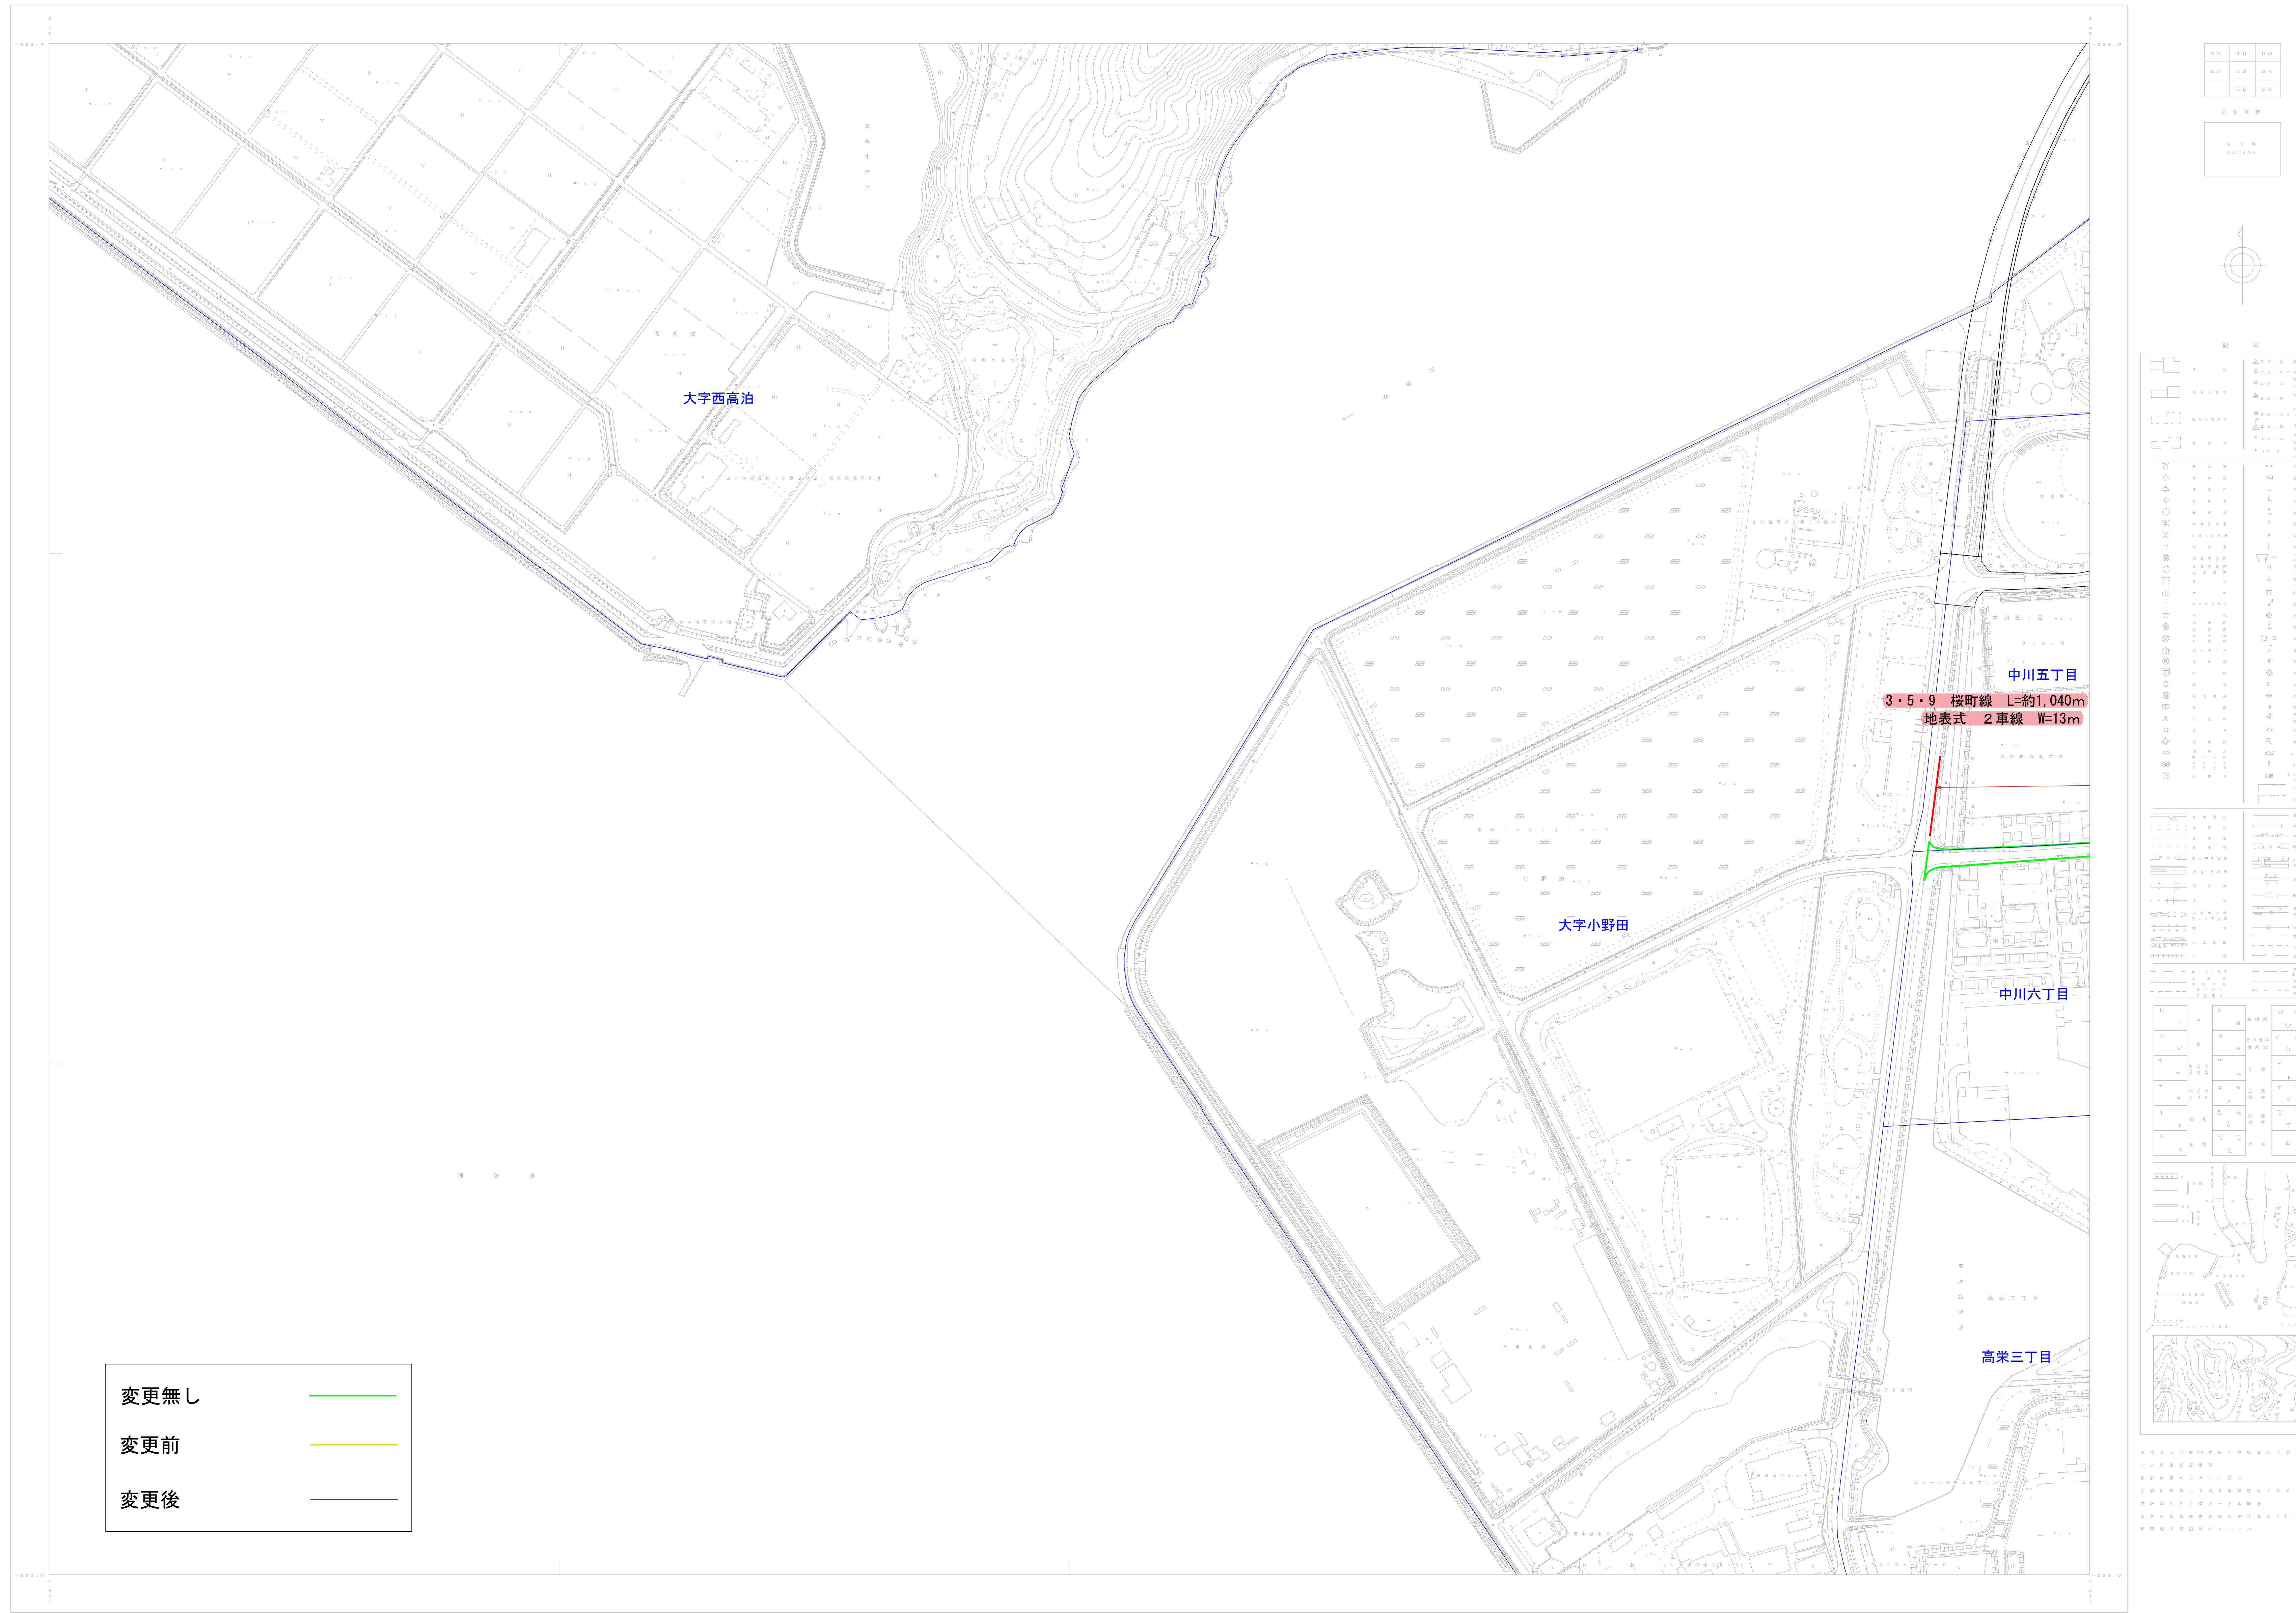

山陽小野田市都市計画図 54 (RB471)

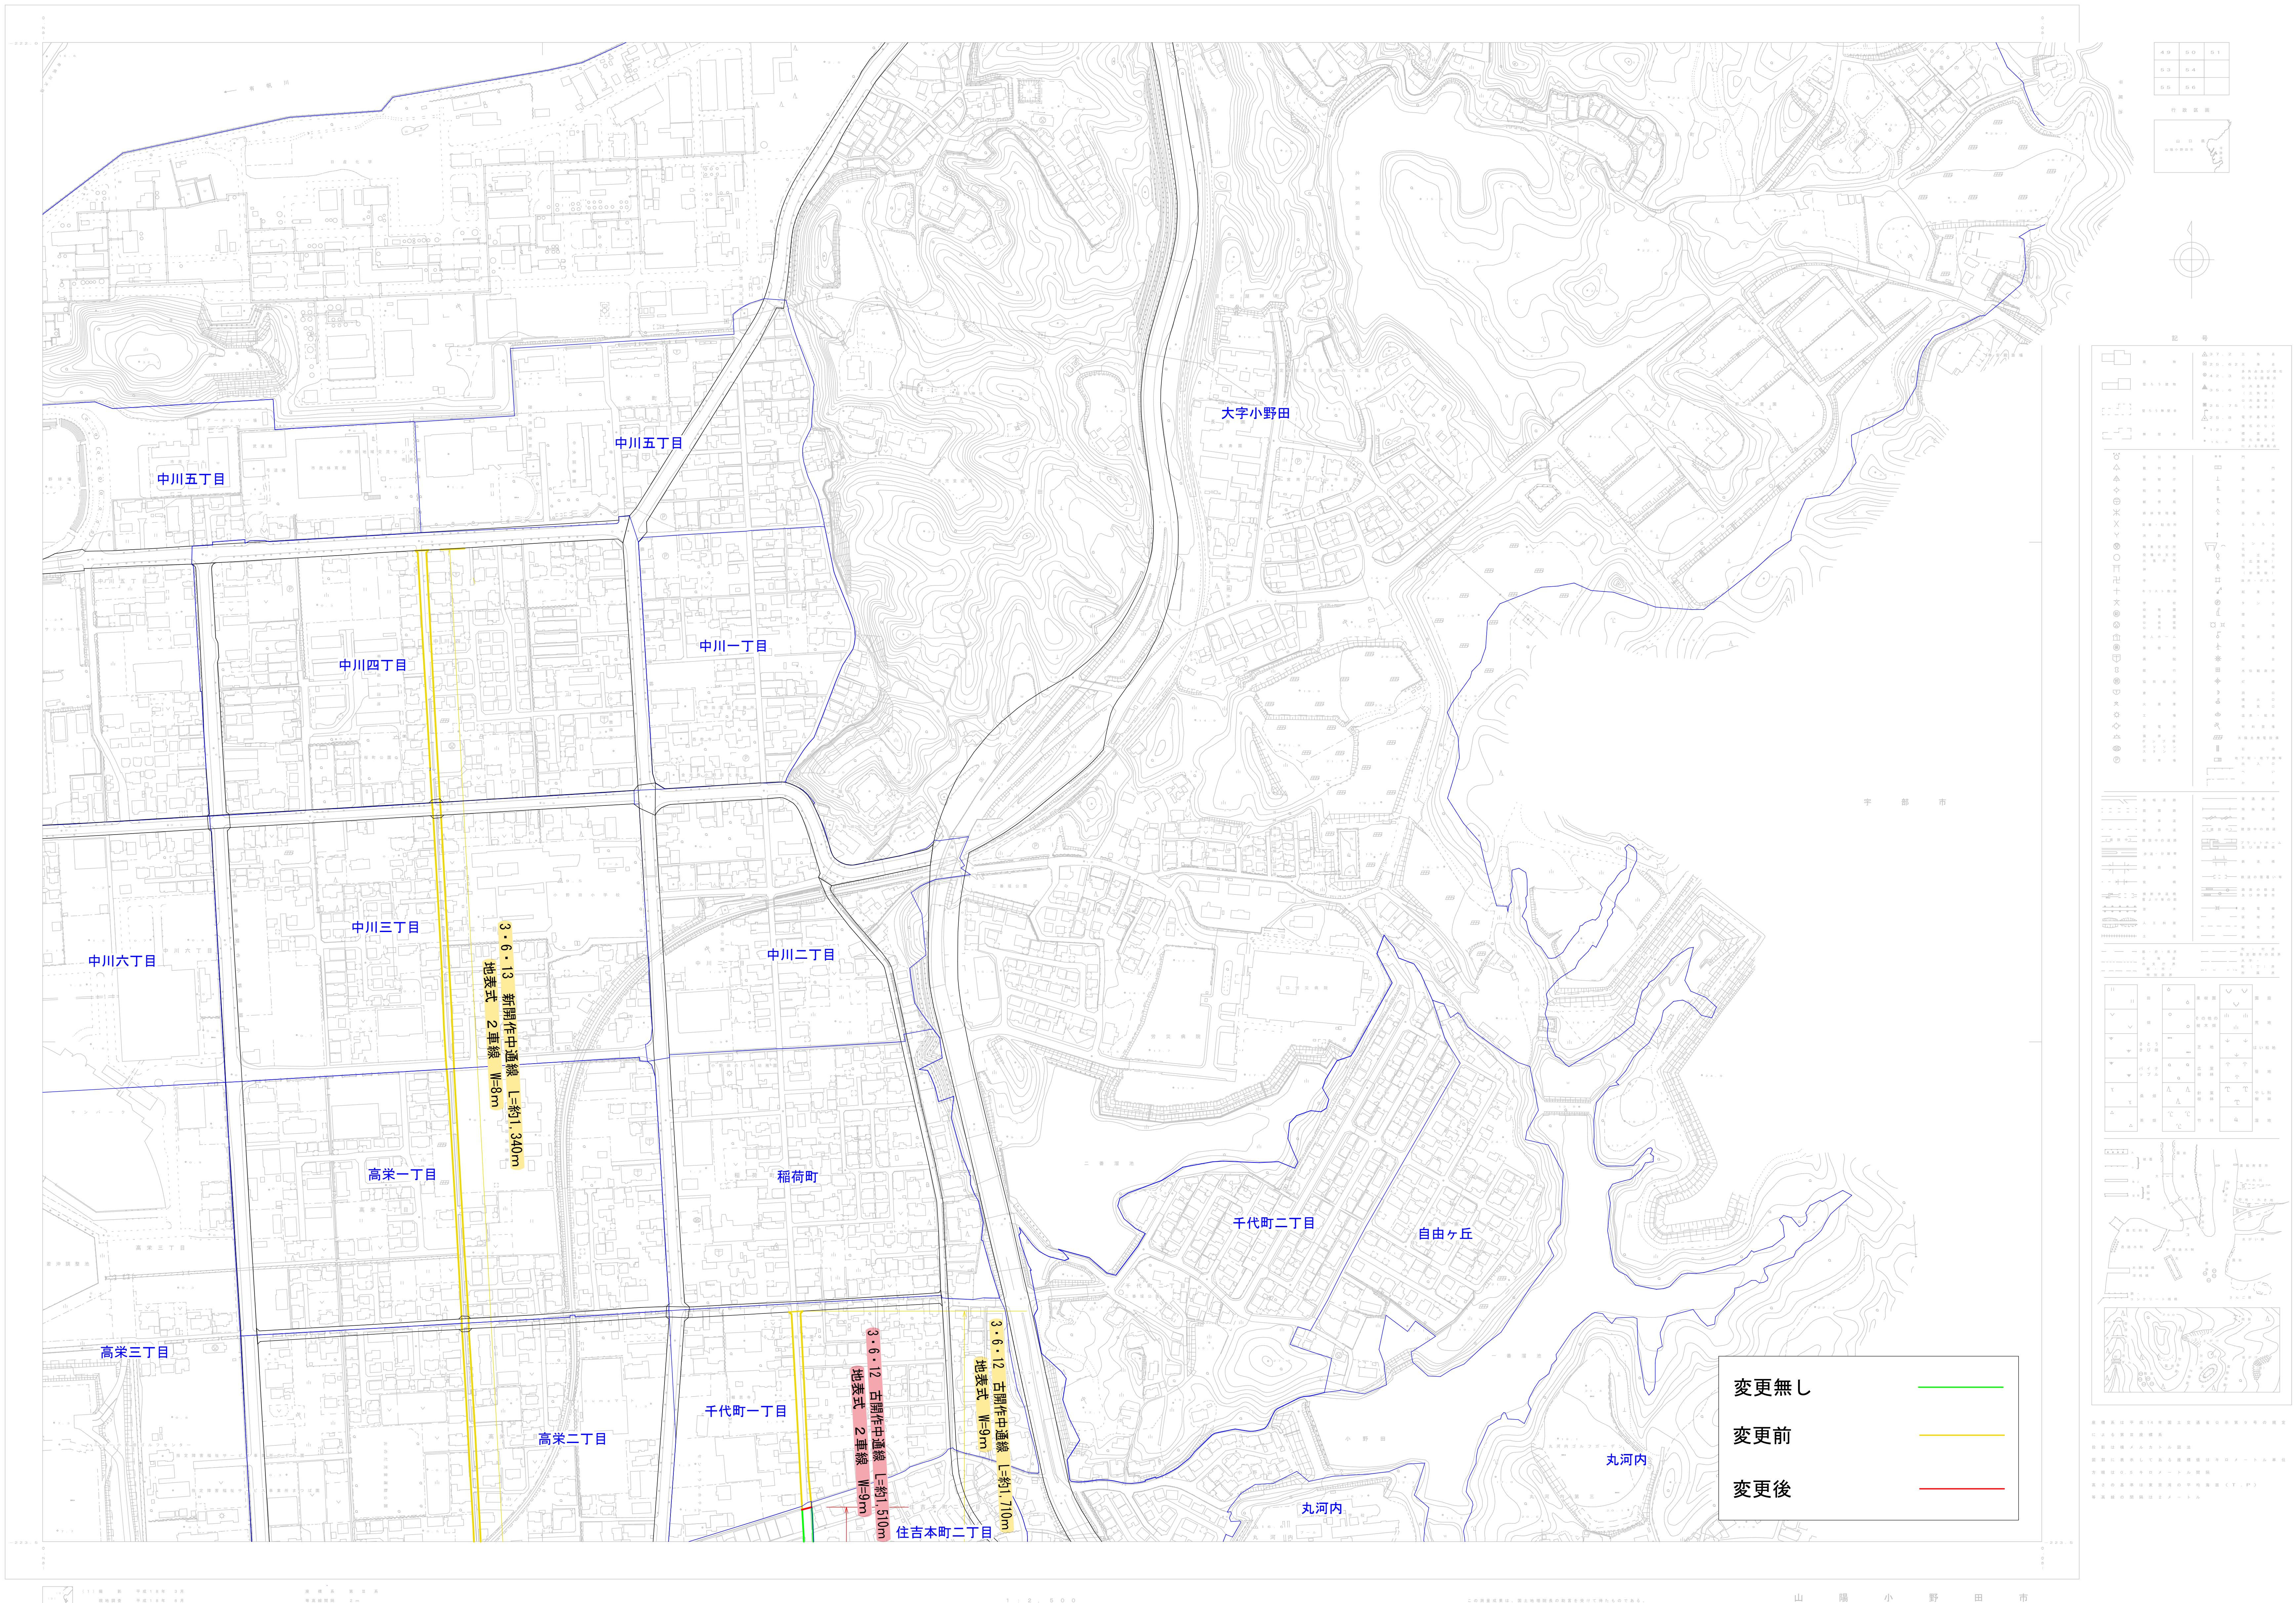


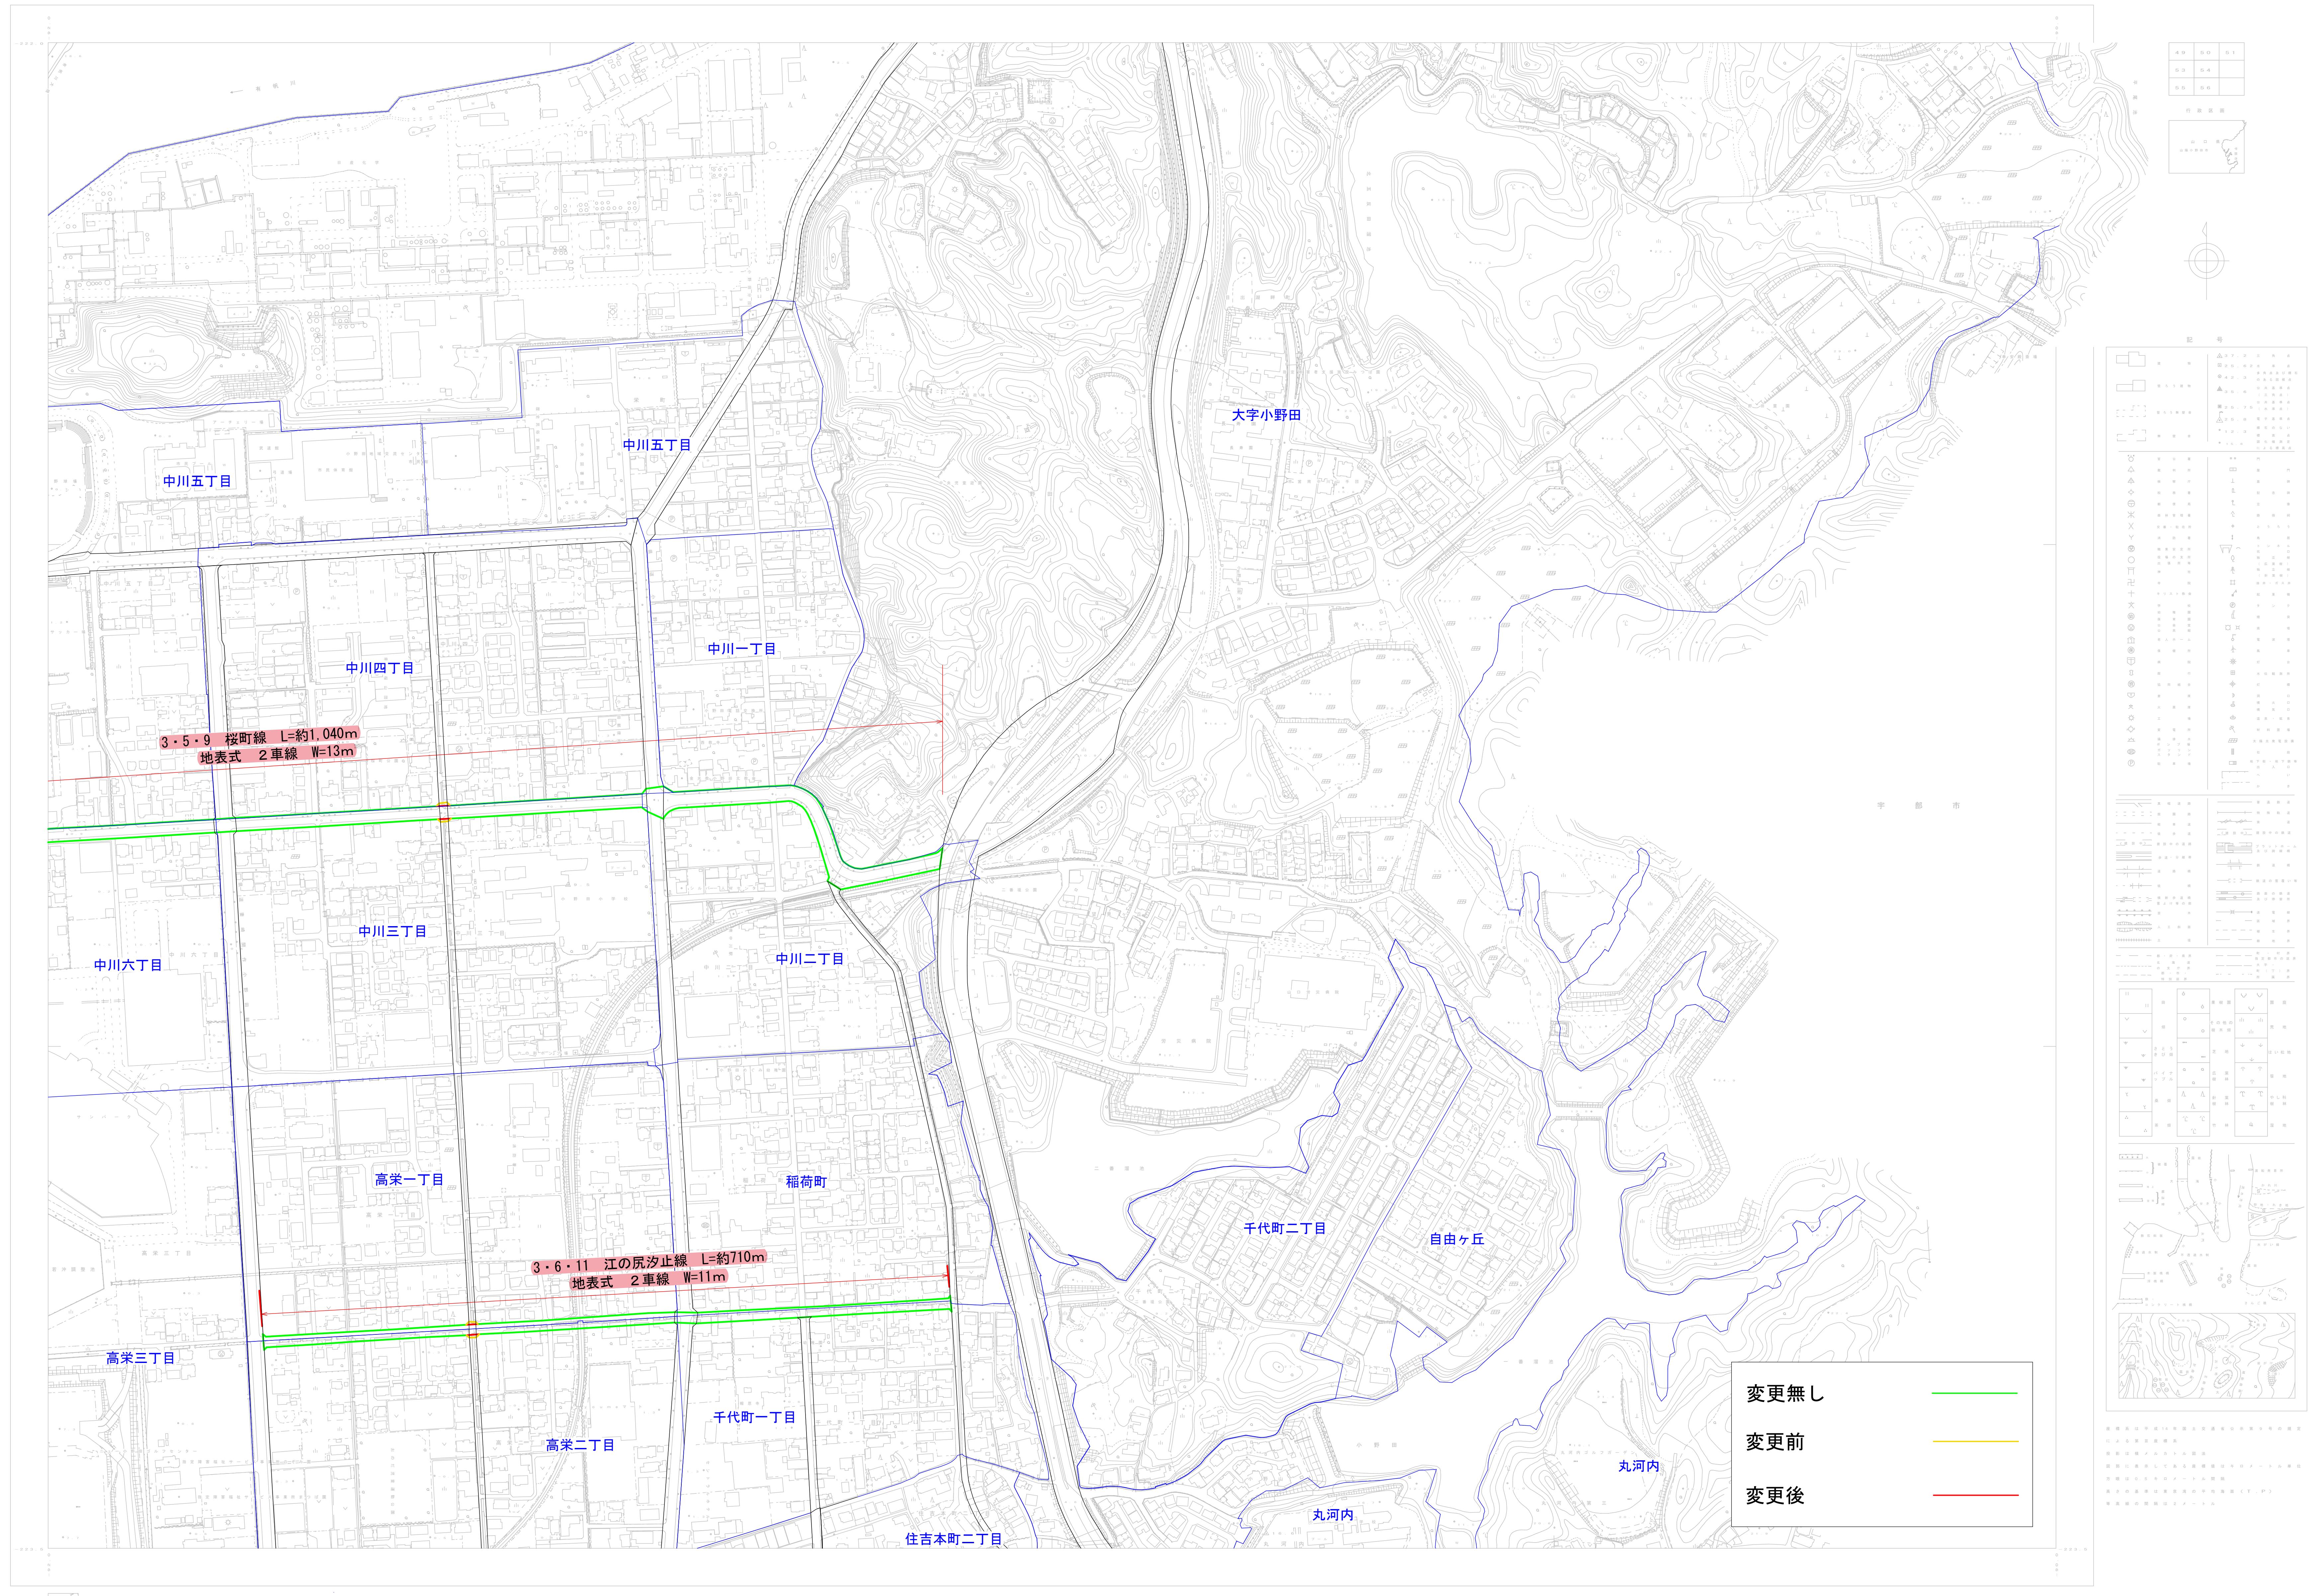


この地図は測量用地図を基に作成されたものである。  
(測量図) 平成11年 1月版

この地図は測量用地図を基に作成されたものである。  
(測量図) 平成11年 1月版

山陽小野田市都市計画図 55 (RB464)

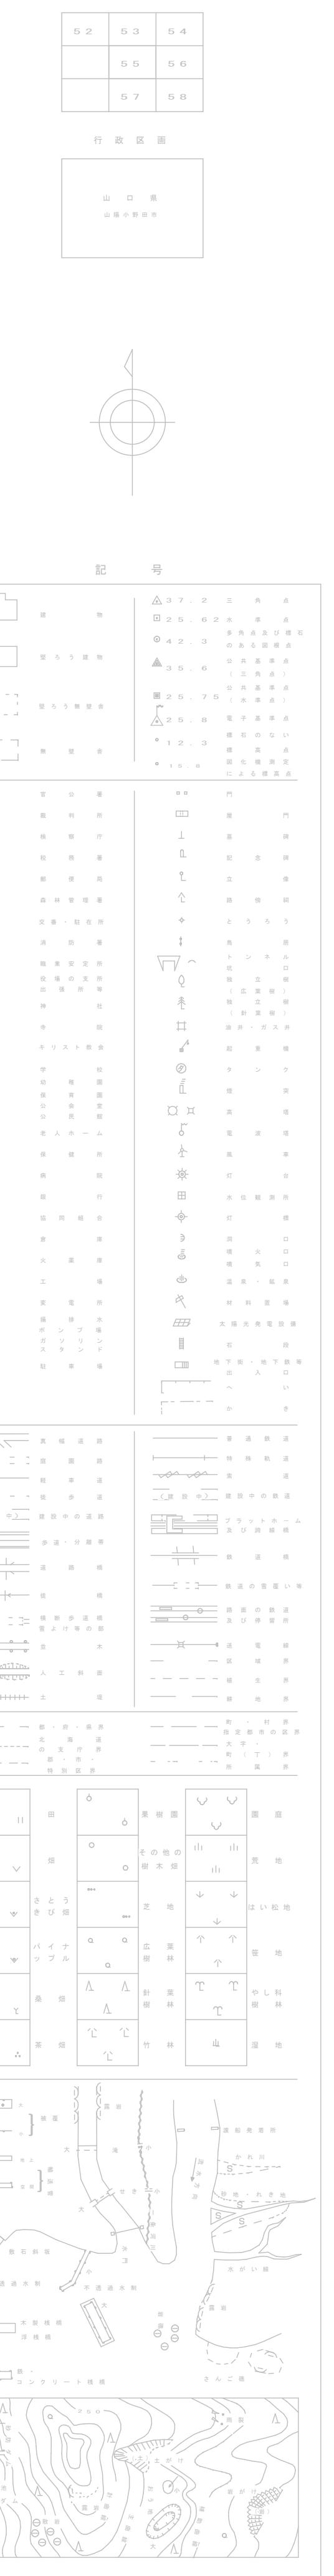

山陽小野田市  
都市計画図  
55 (RB464)

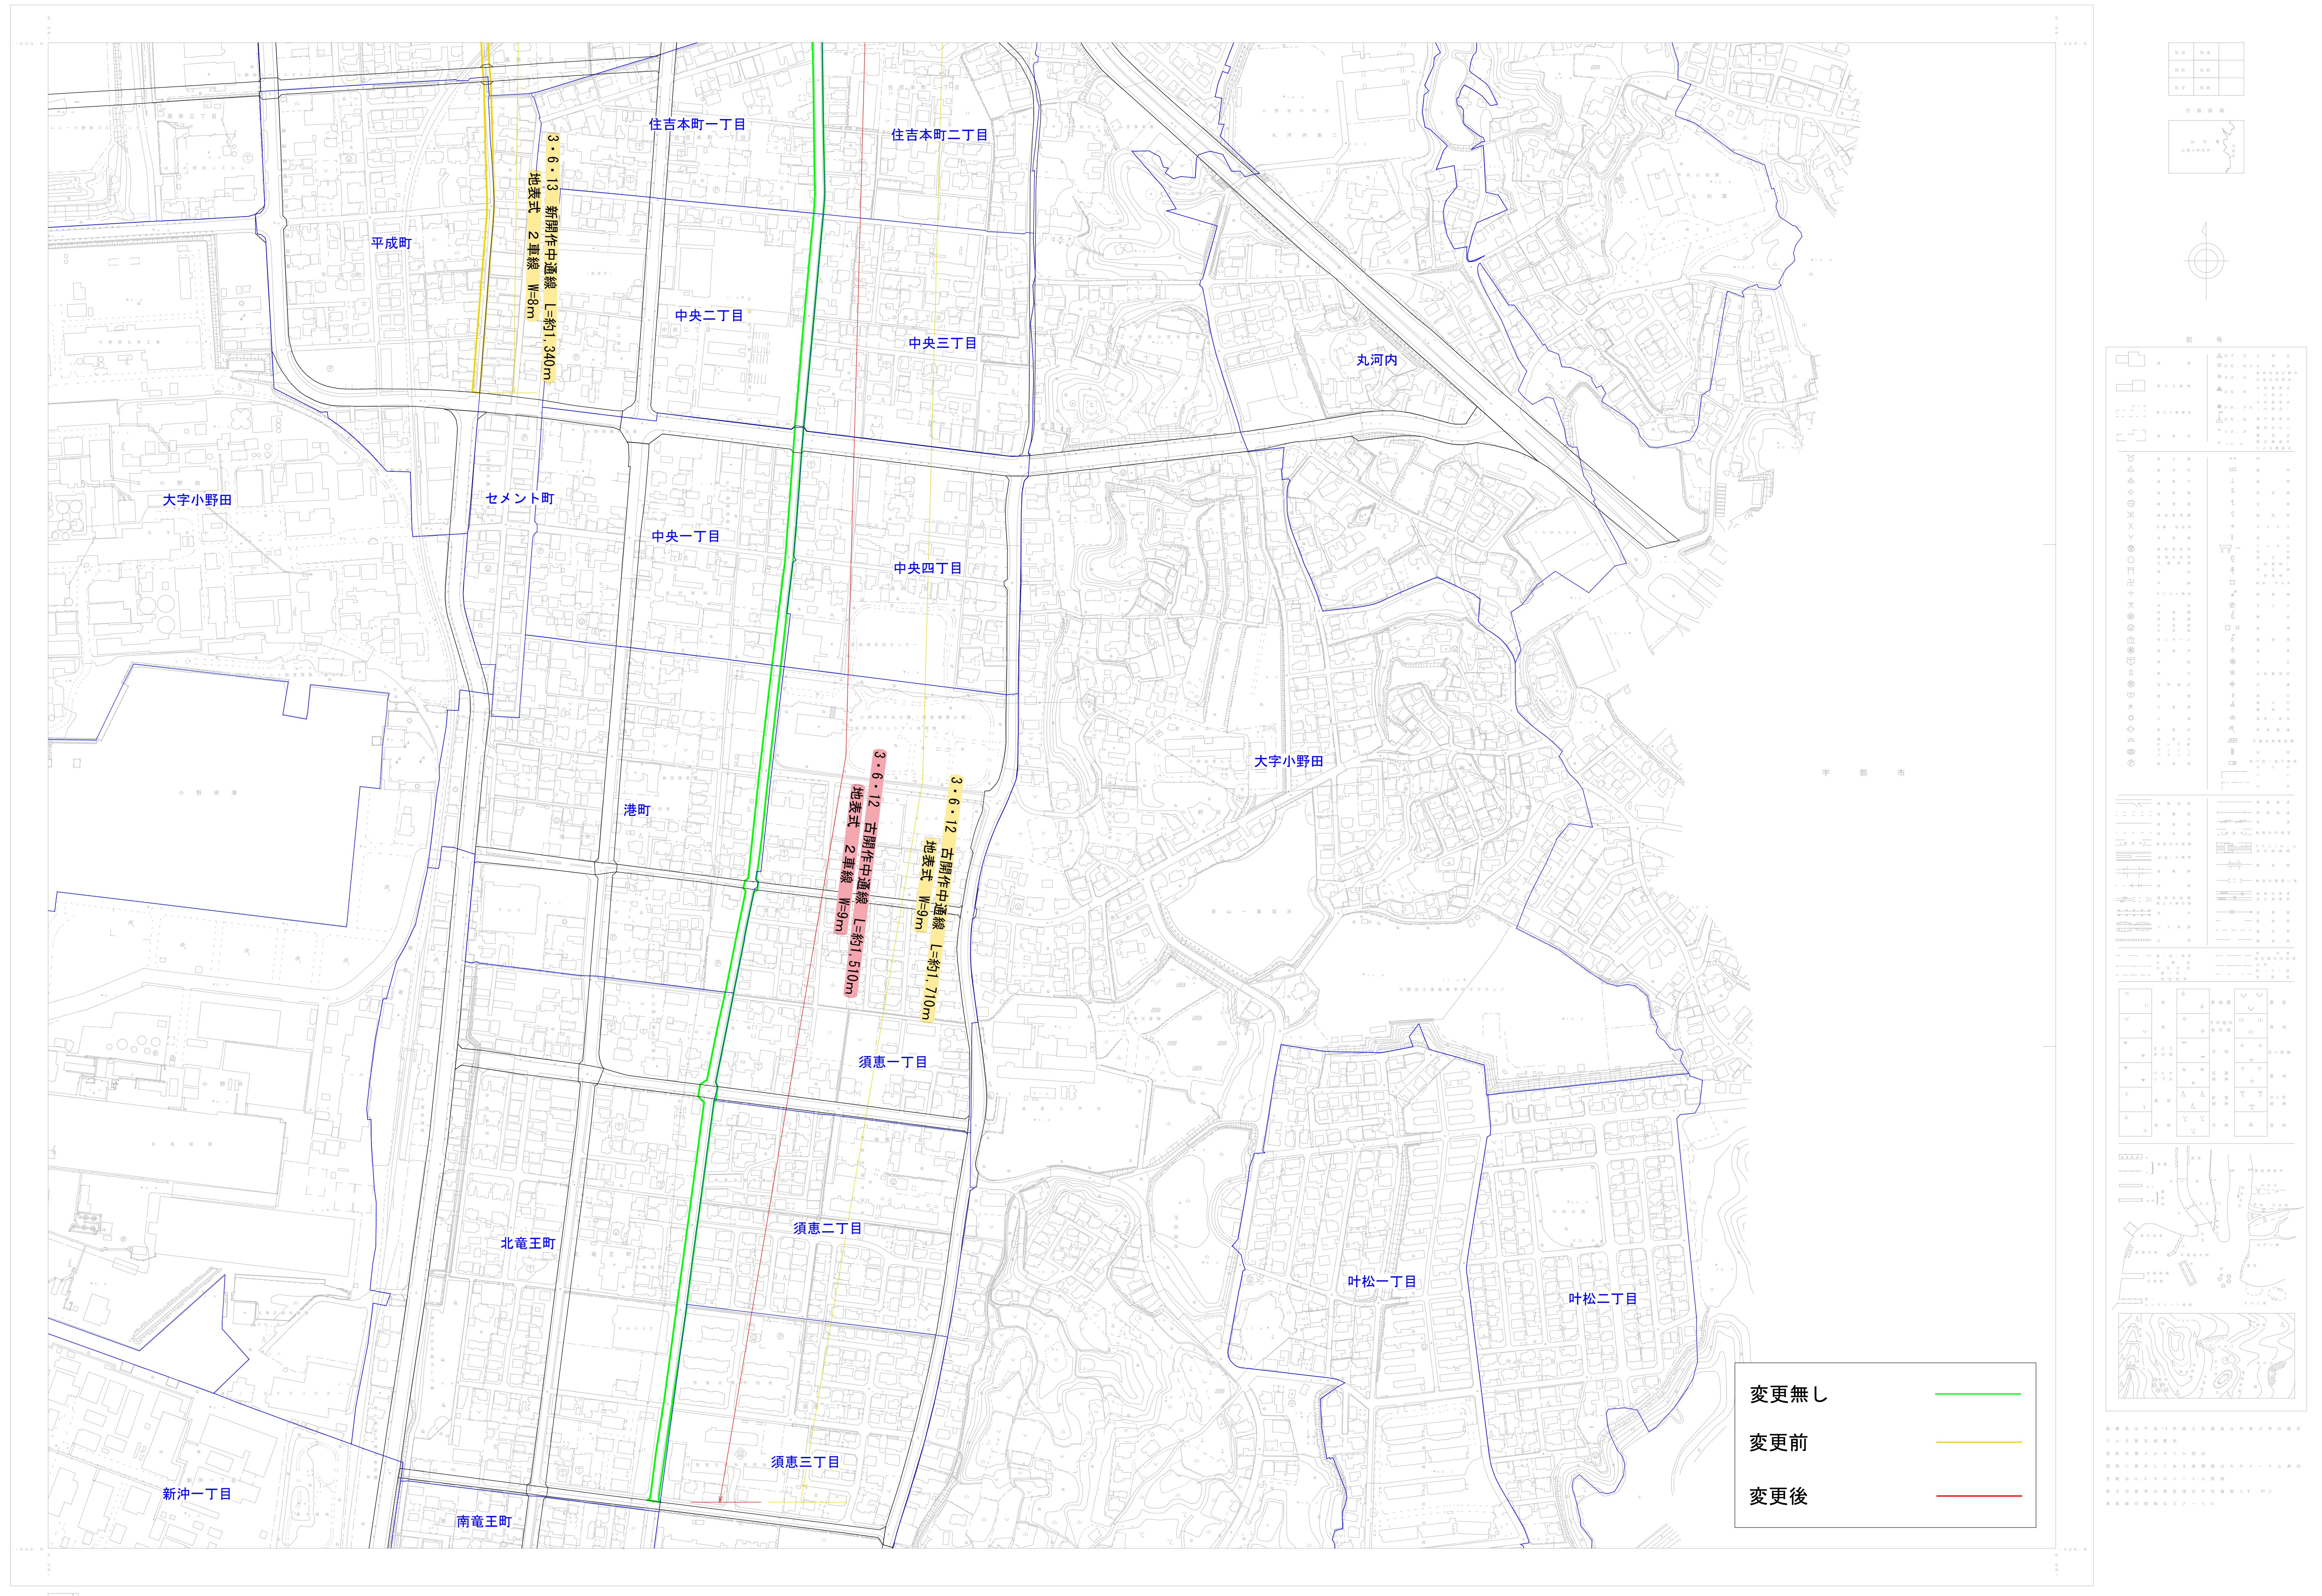

山陽小野田市都市計画図 56(RB473)

